



Kehl - Goldscheuer

Ortsteil KITTERSBURG



Abgrenzung für die im Zusammenhang bebaute Ortslage gemäß §34 Abs. 4 Nr. 3 BauGB

Bürgerbeteiligung durch Bürgerabend
Beteiligung der Träger öffentlicher Belange mit Schreiben
Öffentliche Auslegung
Satzungsbeschluss durch den Gemeinderat
Genehmigt, Mittelung des Regierungspräsidiums
In Kraft getreten durch Mitteilung in der Kehler Zeitung

am 04.07.2001
vom 12.08.2002
vom 26.08. bis 27.09.2002
am 17.12.2003
am 27.03.2004
am 25.06.2004


- Abgrenzung rechtsverbindlicher Bebauungspläne
- Grenze für die im Zusammenhang bebaute Ortslage
- § 35 Innenliegender Außenbereich nach §35 BauGB
- Bereich für maximal 2 Wohneinheiten


Gemeindegemeinschaft des Regierungspräsidiums Freiburg

Gemeinlgt. am 27.03.2004

Für die Stadt Kehl
Der Oberbürgermeister gez. (Dr. Petry)

M. 1 : 2.500 November 2003 Rd/Bk
Stadtbaumeister Kehl, Planungsabteilung

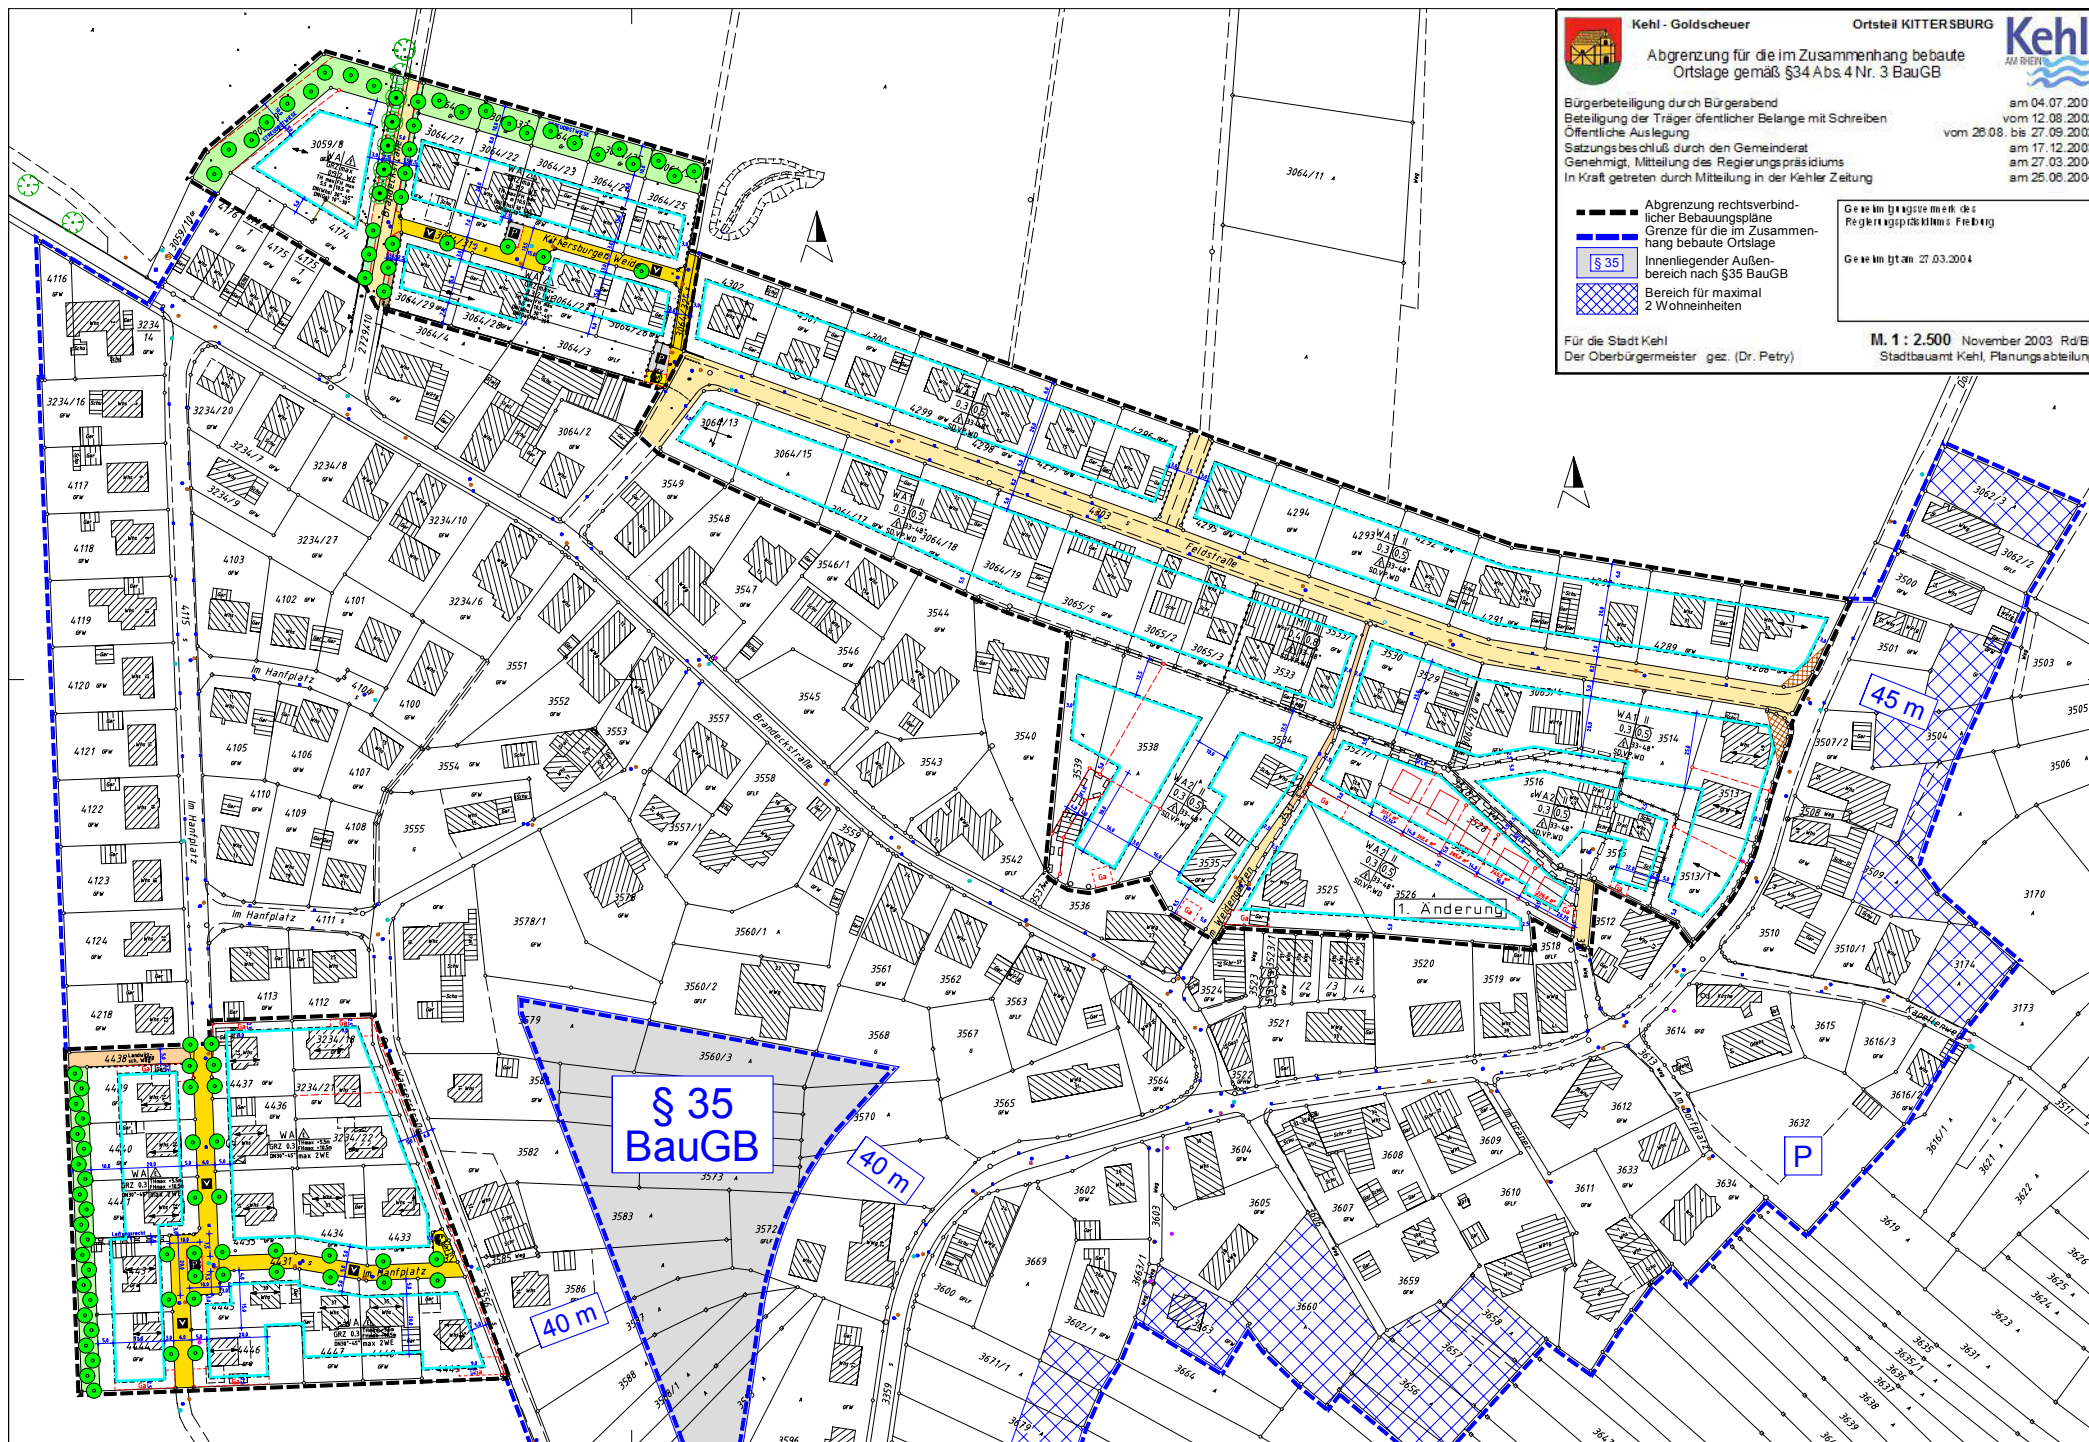

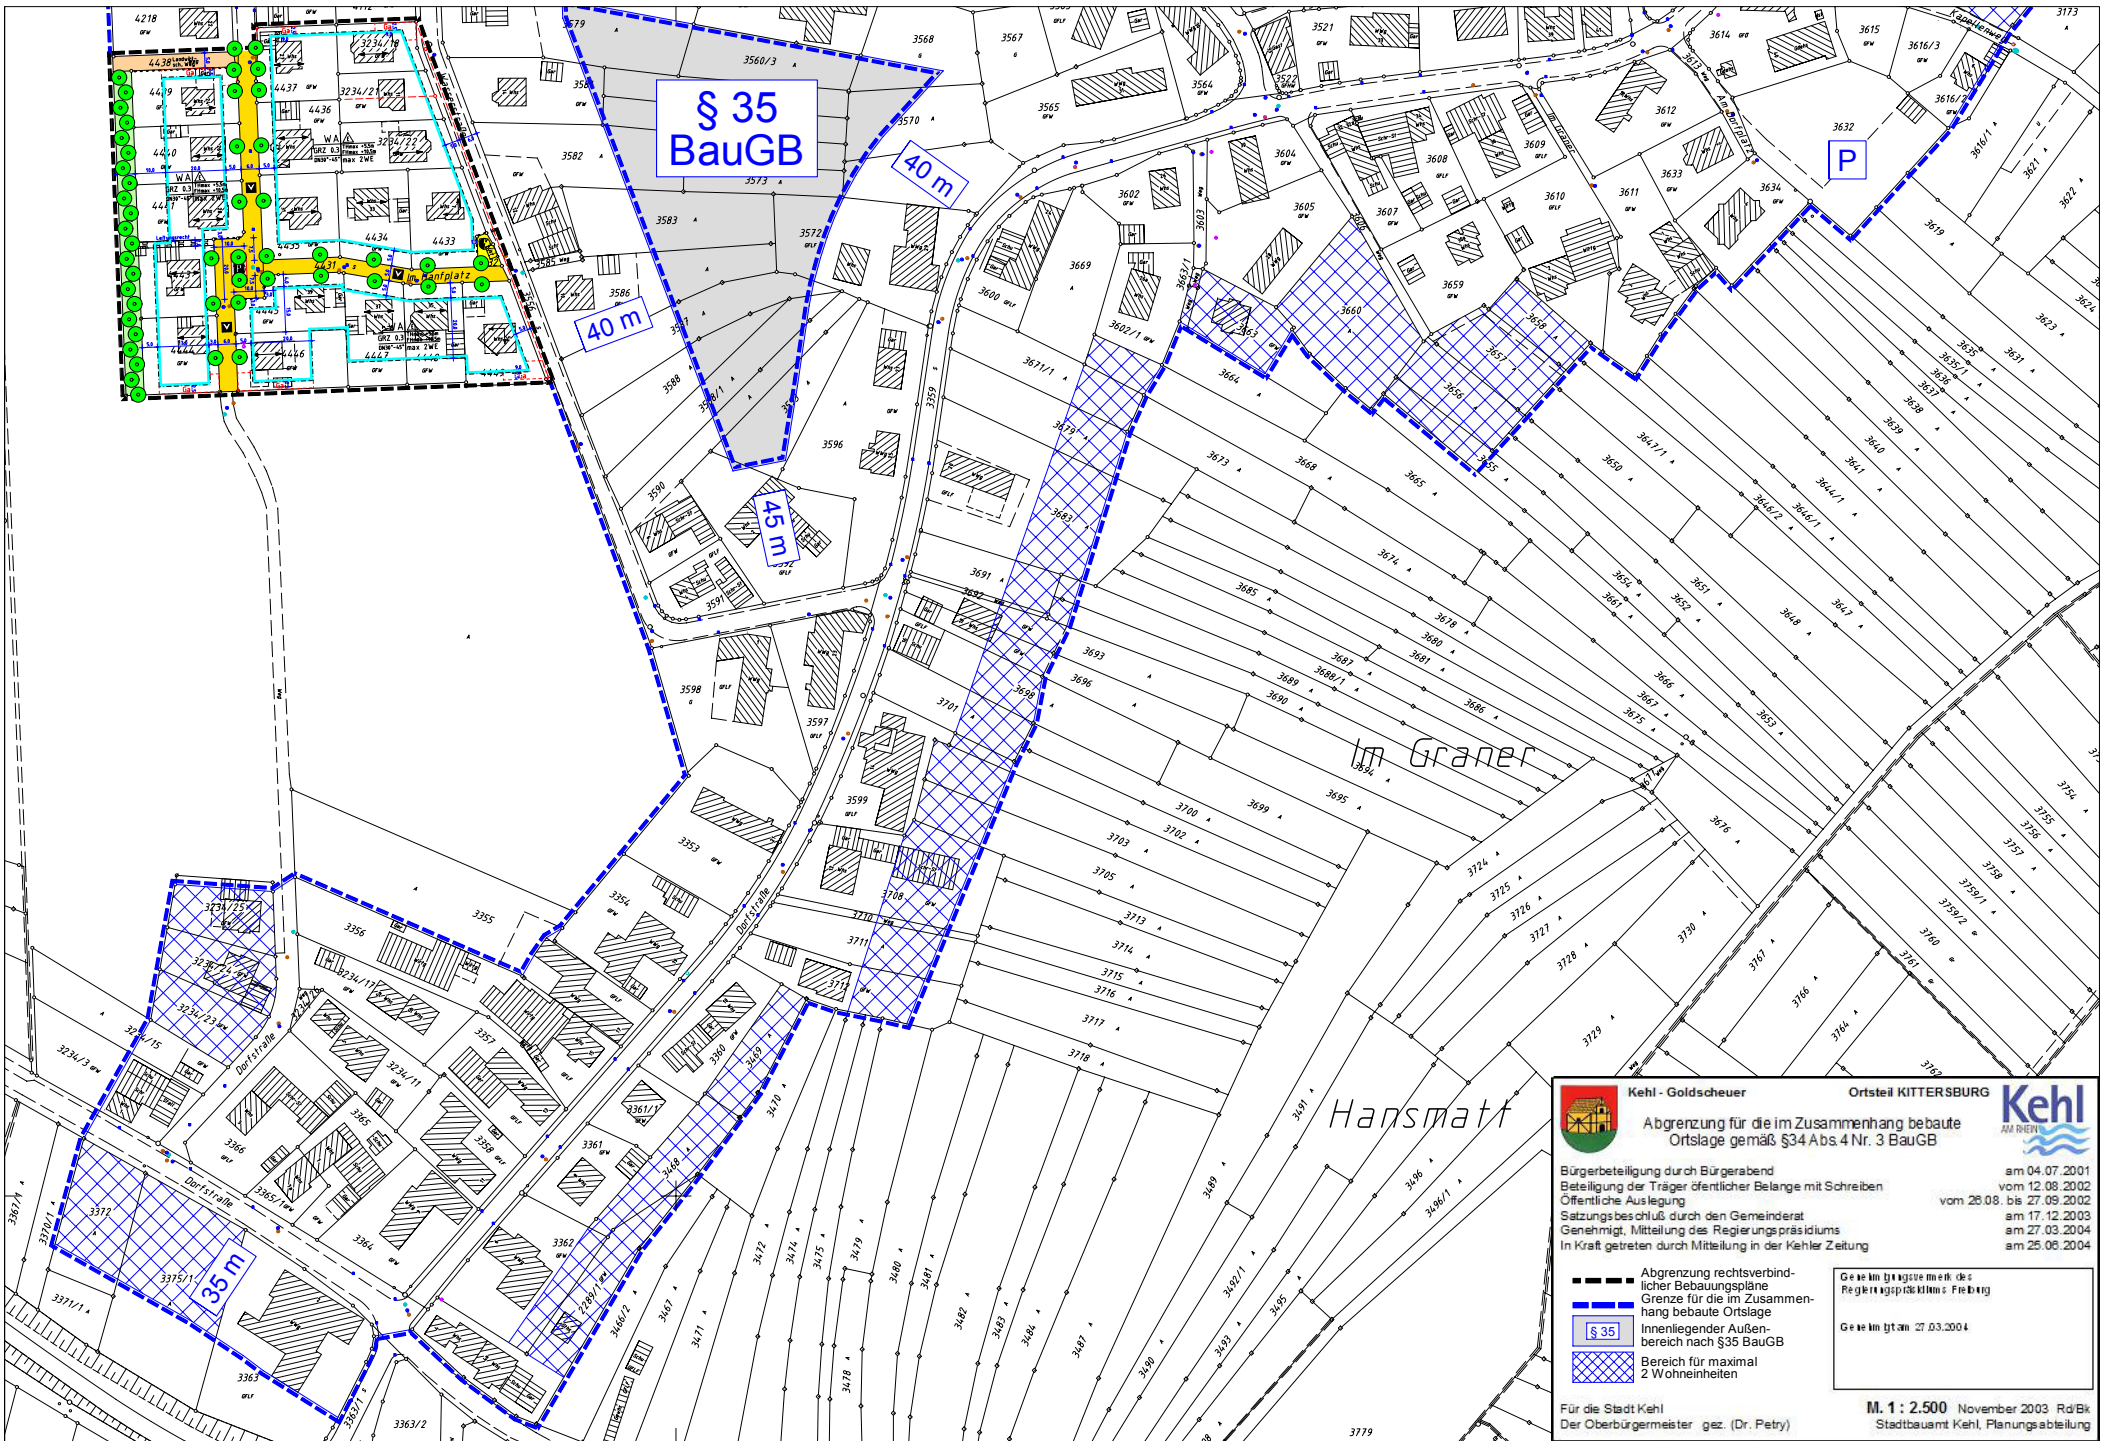

§ 35
BauGB

40 m

40 m

45 m

35 m

Kehl - Goldscheuer Ortsteil KITTERSBURG **Kehl**
AM RIEN

Abgrenzung für die im Zusammenhang bebaute
Ortslage gemäß §34 Abs.4 Nr. 3 BauGB

Bürgerbeteiligung durch Bürgerabend am 04.07.2001
Beteiligung der Träger öffentlicher Belange mit Schreiben vom 12.08.2002
Öffentliche Auslegung vom 29.08. bis 27.09.2002
Satzungsbeschluss durch den Gemeinderat am 17.12.2003
Genehmigt, Mitteilung des Regierungspräsidiums am 27.03.2004
In Kraft getreten durch Mitteilung in der Kehler Zeitung am 25.06.2004

Abgrenzung rechtsverbindlicher Bebauungspläne
Grenze für die im Zusammenhang bebaute Ortslage
§ 35
Innenliegender Außenbereich nach §35 BauGB
Bereich für maximal 2 Wohneinheiten

Gemeindegrenze mit dem Regierungspräsidium Freiburg
Genehmigt am 27.03.2004

Für die Stadt Kehl
Der Oberbürgermeister gez. (Dr. Petry)

M. 1 : 2.500 November 2003 Rd/Bk
Stadtbaumeister Kehl, Planungsabteilung