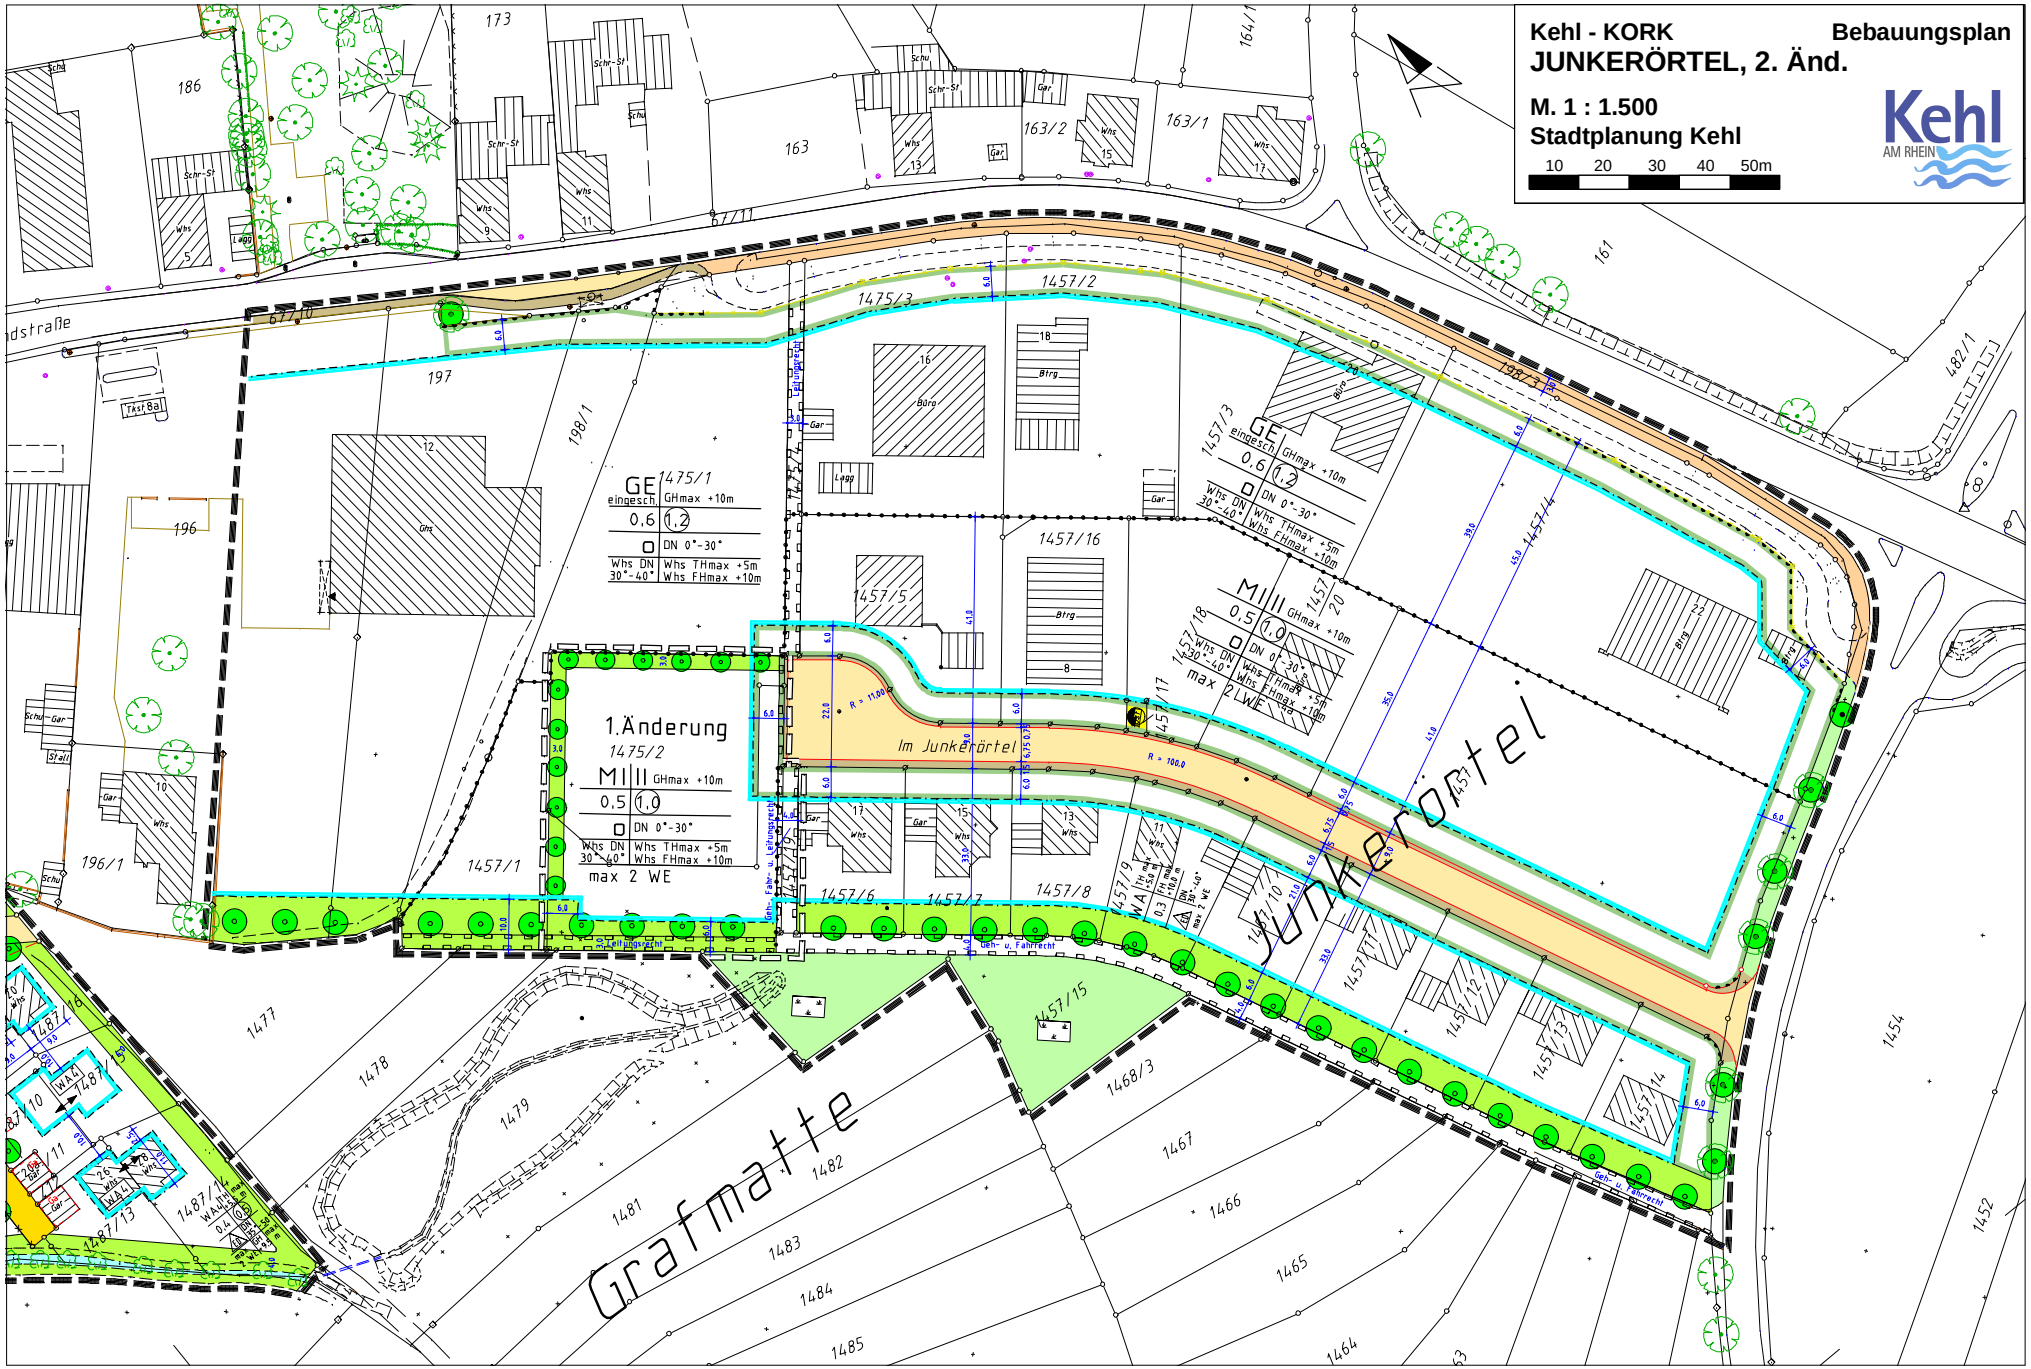
Kehl - KORK
Bebauungsplan
JUNKERÖRTEL, 2. Änd.
M. 1 : 1.500
Stadtplanung Kehl
10 20 30 40 50m
Kehl
AM RHEIN
1.Änderung
1475/2
M | II GHmax +10m
0,5 1,0
DN 0°-30°
Whs DN 30°-40° | Whs THmax +5m | Whs FHmax +10m
max 2 WE
GE
eingesch. GHmax +10m
0,6 1,2
DN 0°-30°
Whs DN 30°-40° | Whs THmax +5m | Whs FHmax +10m
Im Junkerörtel
Junkerörtel
Grafmatte