

Satzung der Stadt Kehl
vom 15.12.2015
in der Fassung der 5. Änderungssatzung vom 16.12.2021

Aufgrund von § 46 Abs. 4 und 5 des Wassergesetzes für Baden-Württemberg (WG), §§ 4 und 11 der Gemeindeordnung für Baden-Württemberg (GemO) sowie der §§ 2, 8 Abs. 2, 11, 13, 20 und 42 des Kommunalabgabengesetzes für Baden-Württemberg (KAG) hat der Gemeinderat der Stadt Kehl am 14.12.2015 folgende Satzung beschlossen:

S a t z u n g
über die öffentliche Abwasserbeseitigung
(Abwassersatzung – AbwS)

I. Allgemeines.

§ 1
Öffentliche Einrichtung

(1) Die Stadt Kehl betreibt die Beseitigung des in ihrem Gebiet angefallenen Abwassers als Zweig des Eigenbetriebs **Technische Dienste Kehl (TDK)** in jeweils selbständigen öffentlichen Einrichtungen

- a) zur zentralen Abwasserbeseitigung,
- b) zur dezentralen Abwasserbeseitigung.

Die dezentrale Abwasserbeseitigung wird durch besondere Satzung geregelt.

(2) In Erweiterung des in Absatz 1 genannten Entsorgungsgebiets wird der Teil der Fläche des interkommunalen Gewerbegebiets Kehl/Neuried, der sich auf der Gemarkung Neuried befindet, dem Entsorgungsgebiet der Technischen Dienste Kehl zugeschlagen.

(3) Die Stadt kann die Abwasserbeseitigung ganz oder teilweise durch Dritte vornehmen lassen.

(4) Ein Rechtsanspruch auf Herstellung, Erweiterung oder Änderung der öffentlichen Abwasseranlagen besteht nicht.

§ 2
Begriffsbestimmungen

(1) Abwasser ist das durch häuslichen, gewerblichen, landwirtschaftlichen oder sonstigen Gebrauch in seinen Eigenschaften veränderte Wasser und das bei Trockenwetter damit zusammen abfließende Wasser (Schmutzwasser) sowie das von Niederschlägen aus dem Bereich von bebauten oder befestigten Flächen gesammelt abfließende Wasser (Niederschlagswasser). Als Schmutzwasser gelten auch die aus Anlagen zum Behandeln, Lagern und Ablagern von Abfällen austretenden und gesammelten Flüssigkeiten.

(2) Öffentliche Abwasseranlagen haben den Zweck, das im Gemeindegebiet angefallene Abwasser zu sammeln, den Abwasserbehandlungsanlagen zuzuleiten und zu reinigen. Zentrale öffentliche Abwasseranlagen sind insbesondere die öffentlichen Kanäle, Regenrückhaltebecken, Regenüberlauf- und Regenklärbecken, Versickerungs- und Rückhalteanlagen für Niederschlagswasser, Retentionsbodenfilter, Abwasserpumpwerke und Kläranlagen sowie offene und geschlossene Gräben, soweit sie von den Technischen Diensten zur öffentlichen Abwasserbeseitigung benutzt werden. Zu den öffentlichen Abwasseranlagen gehören außerdem die für die Abwasserbeseitigung hergestellten künstlichen Gewässer gemäß § 17 Abs. 1 Nr. 1 KAG, auch wenn das eingeleitete Abwasser nur dem natürlichen Wasserkreislauf überlassen wird, und Anlagen zur Ableitung von Grund- und Drainagewasser, wenn dadurch die öffentlichen Abwasseranlagen entlastet werden. Die betroffenen Gewässer sind in der Anlage zu dieser Satzung aufgeführt. Die zentrale öffentliche Abwasserbeseitigung endet an der Grenze des zu entwässernden Grundstücks. Zu den zentralen öffentlichen Abwasseranlagen gehört auch der Teil der Hausanschlussleitung, der im Bereich der öffentlichen Verkehrs- und Grünflächen verläuft (Grundstücksanschluss).

(3) Grundstücksentwässerungsanlagen sind alle Einrichtungen zur Abwasserbeseitigung, soweit sie nicht Bestandteil einer öffentlichen Abwasseranlage sind. Im Bereich der zentralen Abwasserbeseitigung gehören hierzu insbesondere Leitungen, die im Erdreich oder Fundamentbereich verlegt sind und das Abwasser dem Grundstücksanschluss zuführen (Grundleitungen), Prüfschächte sowie die sich auf privaten Grundstücken befindlichen Pumpanlagen bei einer Abwasserdruckentwässerung sowie Versickerungs- und Rückhalteanlagen für Niederschlagswasser.

(4) Notüberläufe sind Entlastungsbauwerke für außerplanmäßige Ableitungen in den öffentlichen Kanal. Drosseleinrichtungen dienen der vergleichmäßigsten und reduzierten (gedrosselten) Ableitung von Abwasser in den öffentlichen Kanal; sie sind so auszulegen, dass eine Einleitung nur in Ausnahmesituationen (zum Beispiel Starkregen) erfolgt.

II. Anschluss und Benutzung

§ 3

Berechtigung und Verpflichtung zum Anschluss und zur Benutzung

(1) Die Eigentümer von Grundstücken, auf denen Abwasser anfällt, sind nach näherer Bestimmung dieser Satzung berechtigt und verpflichtet, ihre Grundstücke an die öffentlichen Abwasseranlagen anzuschließen, diese zu benutzen und das gesamte auf den Grundstücken anfallende Abwasser gemäß § 46 Abs. 1 Wassergesetz den Technischen Diensten Kehl zu überlassen. Der Erbbauberechtigte tritt an die Stelle des Eigentümers.

(2) Die Benutzungs- und Überlassungspflicht nach Abs. 1 trifft auch die sonst zur Nutzung eines Grundstücks oder einer Wohnung berechtigten Personen.

(3) Bebaute Grundstücke sind anzuschließen, sobald die für sie bestimmten öffentlichen Abwasseranlagen betriebsfertig hergestellt sind. Wird die öffentliche Abwasseranlage erst nach Errichtung einer baulichen Anlage hergestellt, so ist das Grundstück innerhalb von sechs Monaten nach der betriebsfertigen Herstellung anzuschließen.

(4) Unbebaute Grundstücke sind anzuschließen, wenn der Anschluss im Interesse der öffentlichen Gesundheitspflege, des Verkehrs oder aus anderen Gründen des öffentlichen Wohls geboten ist.

(5) Die Durchsetzung des Anschluss- und Benutzungszwanges obliegt den Technischen Diensten Kehl.

(6) Andere als Grundstücksabwässer dürfen nur mit Erlaubnis der TDK in die öffentlichen Abwasseranlagen eingeleitet werden.

§ 4

Anschlussstelle, vorläufiger Anschluss

(1) Wenn der Anschluss eines Grundstücks an die nächste öffentliche Abwasseranlage technisch unzweckmäßig oder die Ableitung des Abwassers über diesen Anschluss für die öffentliche Abwasseranlage nachteilig wäre, können die Technischen Dienste Kehl verlangen oder gestatten, dass das Grundstück an eine andere öffentliche Abwasseranlage angeschlossen wird.

(2) Ist die für ein Grundstück bestimmte öffentliche Abwasseranlage noch nicht hergestellt, können die Technischen Dienste Kehl den vorläufigen Anschluss an eine andere öffentliche Abwasseranlage gestatten oder verlangen.

§ 5

Befreiungen

Von der Verpflichtung zum Anschluss seines Grundstücks an die öffentliche Abwasserbeseitigung und von der Pflicht zur Benutzung von deren Einrichtungen ist aufgrund § 46 Abs. 5 Satz 1 Wassergesetz der nach § 3 Abs. 1 und 2 Verpflichtete auf Antrag insoweit und solange zu befreien, als ihm der Anschluss bzw. die Benutzung wegen seines die öffentlichen Belange überwiegenden privaten Interesses an der eigenen Beseitigung des Abwassers nicht zugemutet werden kann und die Befreiung wasserwirtschaftlich unbedenklich ist.

§ 6

Allgemeine Ausschlüsse

(1) Von der öffentlichen Abwasserbeseitigung sind sämtliche Stoffe ausgeschlossen, die die Reinigungswirkung der Klärwerke, den Betrieb der Schlammbehandlungsanlagen, die Schlammabeseitigung oder die Schlammverwertung beeinträchtigen, die öffentlichen Abwasseranlagen angreifen, ihre Funktionsfähigkeit oder Unterhaltung behindern, erschweren oder gefährden können oder die den in öffentlichen Abwasseranlagen arbeitenden Personen oder dem Vorfluter schaden können. Dies gilt auch für Flüssigkeiten, Gase und Dämpfe.

(2) Insbesondere sind ausgeschlossen:

1. Abwasser, das nicht § 58 Wasserhaushaltsgesetz (WHG) des Landes Baden-Württemberg in der jeweils geltenden Fassung entspricht;

2. Stoffe - auch im zerkleinerten Zustand -, die zu Ablagerungen oder Verstopfungen in den öffentlichen Abwasseranlagen führen können (z.B. Kehricht, Schutt, Mist, Schlamm, Sand, Glas, Kunststoffe, Küchenabfälle, Asche, Zellstoffe, Textilien, Schlachtabfälle, Haut- und Lederabfälle, Tierkörper, Panseninhalt, Schlempe, Trub, Trester und hefehaltige Rückstände);
3. feuergefährliche, explosive, giftige, fett- und ölhaltige Stoffe (z.B. Benzin, Heizöl, Karbid, Phenol, Öle und Fette, Öl-/Wasseremulsionen, Säuren, Laugen, Salze, Reste von Pflanzenschutzmitteln oder vergleichbaren Chemikalien, Blut, mit Krankheitskeimen behaftete oder radioaktive Stoffe);
4. Jauche, Gülle, Abgänge aus Tierhaltungen, Silosickersaft und Molke;
5. faulendes und sonst übelriechendes Abwasser (z.B. milchsaure Konzentrate, Krautwasser);
6. Abwasser, das schädliche oder belästigende Gase oder Dämpfe verbreiten kann;
7. Abwasser, das einem wasserrechtlichen Bescheid nicht entspricht.

(3) Die Technischen Dienste Kehl können im Einzelfall über die nach Absatz 2 einzuhaltenen Anforderungen hinausgehende Anforderungen stellen, wenn dies für den Betrieb der öffentlichen Abwasseranlagen erforderlich ist.

(4) Die Technischen Dienste Kehl können im Einzelfall Ausnahmen von den Bestimmungen der Absätze 1 und 2 zulassen, wenn öffentliche Belange nicht entgegenstehen, die Versagung der Ausnahme im Einzelfall eine unbillige Härte bedeuten würde und der Antragsteller evtl. entstehende Mehrkosten übernimmt.

§ 7 Ausschlüsse im Einzelfall, Mehrkostenvereinbarung

(1) Die Technischen Dienste Kehl können im Einzelfall Abwasser von der öffentlichen Abwasserbeseitigung ausschließen,

- a) dessen Sammlung, Fortleitung oder Behandlung im Hinblick auf den Anfallort oder wegen der Art oder Menge des Abwassers unverhältnismäßig hohen Aufwand verursachen würde;
- b) das nach den allgemein anerkannten Regeln der Abwassertechnik nicht mit häuslichen Abwässern gesammelt, fortgeleitet oder behandelt werden kann.

(2) Die Technischen Dienste Kehl können im Falle des Absatzes 1 den Anschluss und die Benutzung gestatten, wenn der Grundstückseigentümer die für den Bau und Betrieb der öffentlichen Abwasseranlagen entstehenden Mehrkosten übernimmt und auf Verlangen angemessene Sicherheit leistet.

(3) Schließen die Technischen Dienste Kehl in Einzelfällen Abwasser von der Beseitigung aus, bedarf dies der Zustimmung der Wasserbehörde (§ 46 Abs. 4 Satz 2 WG).

§ 8 Einleitungsbeschränkungen

(1) Die Technischen Dienste Kehl können im Einzelfall die Einleitung von Abwasser von einer Vorbehandlung oder Speicherung abhängig machen, wenn seine Beschaffenheit oder Menge dies insbesondere im Hinblick auf den Betrieb der öffentlichen Abwasseranlagen oder auf sonstige öffentliche Belange erfordert.

(2) Fäkalienhaltiges Abwasser darf in öffentliche Abwasseranlagen, die nicht an eine öffentliche Kläranlage angeschlossen sind, nur nach ausreichender Vorbehandlung eingeleitet werden.

(3) Die Einleitung von Abwasser, das der Beseitigungspflicht nicht unterliegt, und von sonstigem Wasser (z.B. Grundwasser) bedarf der schriftlichen Genehmigung der Technischen Dienste Kehl. Sie wird nur widerruflich oder befristet ausgesprochen.

§ 9 Eigenkontrolle

(1) Die Technischen Dienste Kehl können verlangen, dass auf Kosten des Überlassungspflichtigen nach § 3 Absätze 1 und 2 Vorrichtungen zur Messung und Registrierung der Abflüsse und der Beschaffenheit der Abwässer sowie zur Bestimmung der Schadstofffracht in die Grundstücksentwässerungsanlage eingebaut oder an sonst geeigneter Stelle auf dem Grundstück angebracht, betrieben und in ordnungsgemäßem Zustand gehalten werden.

(2) Die Technischen Dienste Kehl können auch verlangen, dass eine Person bestimmt wird, die für die Bedienung der Anlage und für die Führung des Betriebstagebuchs verantwortlich ist. Das Betriebstagebuch ist mindestens drei Jahre lang, vom Datum der letzten Eintragung oder des letzten Beleges an gerechnet, aufzubewahren und den Technischen Diensten Kehl auf Verlangen vorzulegen.

§ 10 Abwasseruntersuchungen

(1) Die Technischen Dienste Kehl können beim Überlassungspflichtigen nach § 3 Absätze 1 und 2 Abwasseruntersuchungen vornehmen. Sie bestimmen, in welchen Abständen die Proben zu entnehmen sind, durch wen sie zu entnehmen sind und wer sie untersucht. Für das Zutrittsrecht gilt § 21 Abs. 2 entsprechend.

(2) Wenn bei einer Untersuchung des Abwassers Mängel festgestellt werden, hat der Verpflichtete diese unverzüglich zu beseitigen.

(3) Die Kosten einer Abwasseruntersuchung trägt der Verpflichtete,

1. wenn die Ermittlungen ergeben, dass Vorschriften oder auferlegte Verpflichtungen nicht erfüllt worden sind oder
2. wenn wegen der besonderen Verhältnisse eine ständige Überwachung geboten ist.

§ 11 Grundstücksbenutzung

Auf § 93 Wasserhaushaltsgesetz und §§ 88 ff. Wassergesetz wird hingewiesen.

III. Grundstücksanschlüsse, Grundstücksentwässerungsanlagen

§ 12 Grundstücksanschlüsse

- (1) Grundstücksanschlüsse (§ 2 Abs. 2) werden mit Ausnahme der Anschlüsse nach §§ 13 und 14 ausschließlich von den Technischen Diensten Kehl hergestellt, unterhalten, erneuert, geändert, abgetrennt und beseitigt.
- (2) Art, Zahl und Lage der Grundstücksanschlüsse sowie deren Änderung werden nach Anhörung des Grundstückseigentümers und unter Wahrung seiner berechtigten Interessen von den Technischen Diensten Kehl bestimmt.
- (3) Die Technischen Dienste Kehl stellen den für den erstmaligen Anschluss eines Grundstücks notwendigen Grundstücksanschluss bereit. Jedes Grundstück, das erstmalig an die öffentlichen Abwasseranlagen angeschlossen wird, erhält nur einen Grundstücksanschluss. Werden Grundstücke im Trennverfahren entwässert, gelten die beiden Anschlüsse als ein Grundstücksanschluss.
- (4) Die Technischen Dienste Kehl können mehr als einen Grundstücksanschluss herstellen, soweit sie es für technisch notwendig halten. In besonders begründeten Fällen (z.B. Sammelgaragen, Reihenhäuser, Wohnanlagen) können die Technischen Dienste Kehl den Anschluss mehrerer Grundstücke über einen gemeinsamen Grundstücksanschluss vorschreiben oder auf Antrag zulassen.
- (5) Die Kosten für den erstmaligen Anschluss eines Grundstücks (Abs. 3) sind durch den Beitrag für den öffentlichen Abwasserkanal (§ 33) abgegolten.

§ 13 Sonstige Anschlüsse

- (1) Weitere Grundstücksanschlüsse sowie vorläufige oder vorübergehende Anschlüsse sind vom Grundstückseigentümer herzustellen. Als weitere Grundstücksanschlüsse gelten auch Anschlüsse für Grundstücke, die nach Entstehen der Beitragsschuld (§ 34) neu gebildet werden. Auf Antrag des Grundstückseigentümers können die sonstigen Anschlüsse auch von den Technischen Diensten Kehl hergestellt werden.

(2) Die in Absatz 1 genannten Grundstücksanschlüsse hat abweichend von § 12 Abs. 1 der Grundstückseigentümer selbst zu unterhalten, zu erneuern, zu ändern und zu beseitigen. Die dazu erforderlichen Arbeiten sind den Technischen Diensten Kehl vom Grundstückseigentümer mindestens 2 Wochen vorher anzuzeigen.

(3) Sofern den Technischen Diensten Kehl Kosten für Herstellung, Unterhaltung, Erneuerung, Veränderung und Beseitigung der in Absatz 1 genannten Grundstücksanschlüsse entstehen, hat diese der Grundstückseigentümer den Technischen Diensten Kehl zu erstatten. Der Erstattungsanspruch entsteht mit der endgültigen Herstellung des Grundstücksanschlusses, im Übrigen mit der Beendigung der Maßnahme. Der Erstattungsanspruch wird binnen eines Monats nach Bekanntgabe des Abgabenbescheides fällig.

§ 14

Private Grundstücksanschlüsse

(1) Private Grundstücksanschlüsse sind vom Grundstückseigentümer auf eigene Kosten zu unterhalten, zu ändern, zu erneuern und zu beseitigen.

(2) Entspricht ein Grundstücksanschluss, der nicht ein weiterer Grundstücksanschluss im Sinne von § 13 Abs. 1 ist, nach Beschaffenheit und Art der Verlegung den allgemein anerkannten Regeln der Technik und etwaigen zusätzlichen Bestimmungen der Technischen Dienste, und verzichtet der Grundstückseigentümer schriftlich auf seine Rechte an der Leitung, so ist der Grundstücksanschluss auf sein Verlangen von den Technischen Diensten Kehl zu übernehmen. Dies gilt nicht für Leitungen im Außenbereich (§ 35 BauGB).

(3) Unterhaltungs-, Änderungs-, Erneuerungs- oder Beseitigungsarbeiten an privaten Grundstücksanschlüssen (Abs. 1) sind den Technischen Diensten vom Grundstückseigentümer mindestens 14 Tage vorher anzuzeigen.

§ 15

Genehmigungen

(1) Soweit Grundstücke an die zentrale Abwasserbeseitigung angeschlossen werden sollen oder angeschlossen sind, bedürfen der schriftlichen Genehmigung der Technischen Dienste Kehl:

- a) die Herstellung der Grundstücksentwässerungsanlagen, deren Anschluss sowie deren Änderung;
- b) die Benutzung der öffentlichen Abwasseranlagen sowie die Änderung der Benutzung.

Bei vorübergehenden oder vorläufigen Anschlüssen wird die Genehmigung widerruflich oder befristet ausgesprochen.

(2) Einem unmittelbaren Anschluss steht der mittelbare Anschluss (z.B. über bestehende Grundstücksentwässerungsanlagen) gleich.

(3) Aus dem Antrag müssen Art, Zusammensetzung und Menge der anfallenden Abwässer, die vorgesehene Behandlung der Abwässer und die Bemessung der Anlagen ersichtlich sein. Dem Antrag sind folgende Unterlagen beizufügen:

- Lageplan im Maßstab 1:500 mit Einzeichnung sämtlicher auf dem Grundstück bestehender Gebäude, der Straße, der benachbarten Grundstücke, der Schmutz- und Regenwasseranschlussleitungen, der vor dem Grundstück liegenden Straßenkanäle und der etwa vorhandenen weiteren Entwässerungsanlagen, Brunnen, Gruben usw.;
- Grundrisse des Untergeschosses (Kellergeschosses) der einzelnen anzuschließenden Gebäude im Maßstab 1:100, mit Einzeichnung der anzuschließenden Entwässerungsteile, Dachableitungen und aller Entwässerungsleitungen ab Straßenkanal unter Angabe des Rohrmaterials, des Gefälles, der lichten Weite, der Entlüftungen, der Putzstücke, der Absperrschieber oder Rückstauverschlüsse und der Hebeanlagen;
- Systemschnitte der zu entwässernden Gebäudeteile im Maßstab 1:100 in der Richtung der Hauptleitungen (mit Darstellung der Hauptleitungen bis zum Straßenkanal, der Kontrollschächte und der Fallrohre unter Angabe des Rohrmaterials, der Dimensionen und der Gefälleverhältnisse, sowie der Höhenlage der Entwässerungsanlage und des Straßenkanals bezogen auf Normalhöhennull).

Die zur Anfertigung der Pläne erforderlichen Angaben (Höhenlage des Straßenkanals und Lage der Anschlussstelle) sind bei den Technischen Diensten Kehl einzuholen.

§ 16 Regeln der Technik

Grundstücksanlagen sind nach den allgemein anerkannten Regeln der Technik herzustellen, zu unterhalten und zu betreiben. Allgemein anerkannte Regeln der Technik sind insbesondere die technischen Bestimmungen für den Bau, den Betrieb und die Unterhaltung von Abwasseranlagen und die Einleitungsstandards, die die oberste Wasserbehörde durch öffentliche Bekanntmachung einführt. Von den allgemein anerkannten Regeln der Technik kann abgewichen werden, wenn den Anforderungen auf andere Weise ebenso wirksam entsprochen wird.

§ 17 Herstellung, Änderung und Unterhaltung der Grundstücksentwässerungsanlagen

(1) Die Grundstücksentwässerungsanlagen sind vom Grundstückseigentümer auf seine Kosten herzustellen, zu unterhalten, zu ändern, zu erneuern, zu erweitern oder nach Bedarf gründlich zu reinigen. Die Technischen Dienste Kehl können Einrichtungen der Grundstücksentwässerungsanlage auf einem anderen als dem zu entwässernden Grundstück zulassen, wenn die Einrichtungen und deren Betrieb dinglich durch Dienstbarkeit gesichert sind.

(2) Grundleitungen sind in der Regel mit mindestens 150 mm Nennweite auszuführen. Der letzte Reinigungs- und Prüfschacht der Schmutzwasserentwässerung sowie der letzte Reinigungs- und Prüfschacht der Regenentwässerung sind auf dem zu entwässernden bzw. dem nach Abs. 1 belasteten Grundstück so nahe wie technisch möglich an die öffentliche Abwasseranlage zu setzen. Reinigungs- und Prüfschächte müssen stets zugänglich und bis auf Rückstauenebene (§ 20) wasserdicht ausgeführt sein.

(3) Bestehende Grundstücksentwässerungsanlagen sind vom Grundstückseigentümer auf seine Kosten zu ändern, wenn Menge oder Art des Abwassers dies notwendig machen.

(4) Wird eine Grundstücksentwässerungsanlage ganz oder teilweise - auch vorübergehend - außer Betrieb gesetzt, so können die Technischen Dienste Kehl den Anschlusskanal verschließen oder beseitigen. Die Kosten trägt der Grundstückseigentümer. § 13 Abs. 3 gilt entsprechend. Die Technischen Dienste Kehl können die in Satz 1 genannten Maßnahmen auf den Grundstückseigentümer übertragen.

§ 18

Abscheider, Hebeanlagen, Pumpen, Zerkleinerungsgeräte

(1) Auf Grundstücken, auf denen Fette, Leichtflüssigkeiten wie Benzin und Benzol sowie Öle oder Ölrückstände in das Abwasser gelangen können, sind Vorrichtungen zur Abscheidung dieser Stoffe aus dem Abwasser (Abscheider mit dazugehörigen Schlammfängen) einzubauen, zu betreiben, zu unterhalten und zu erneuern. Die Abscheider mit den dazugehörigen Schlammfängen sind vom Grundstückseigentümer in regelmäßigen Zeitabständen, darüber hinaus bei besonderem Bedarf, zu leeren und zu reinigen. Bei schuldhafter Säumnis ist er den Technischen Diensten Kehl gegenüber schadensersatzpflichtig. Für die Beseitigung/Verwertung der anfallenden Stoffe gelten die Vorschriften über die Abfallentsorgung.

(2) Die Technischen Dienste Kehl können vom Grundstückseigentümer im Einzelfall den Einbau und den Betrieb einer Abwasserhebeanlage verlangen, wenn dies für die Ableitung des Abwassers notwendig ist; dasselbe gilt für Pumpenanlagen auf Grundstücken, die an Abwasserdruckleitungen angeschlossen werden. § 16 bleibt unberührt.

(3) Zerkleinerungsgeräte für Küchenabfälle, Müll, Papier und dergleichen sowie Handtuchspender mit Spülvorrichtung und Nassmüllentsorgungs- und Dehydrieranlagen dürfen nicht an Grundstücksentwässerungsanlagen angeschlossen werden.

§ 19

Toiletten mit Wasserspülung, Kleinkläranlagen

(1) Auf Grundstücken, die an die öffentliche Abwasserbeseitigung angeschlossen sind, sind in Gebäuden mit Aufenthaltsräumen nur Toiletten mit Wasserspülung zulässig.

(2) Kleinkläranlagen, geschlossene Gruben und Sickeranlagen sind unverzüglich außer Betrieb zu setzen, sobald das Grundstück an die zentrale Abwasseranlage angeschlossen ist. Die Kosten der Stilllegung trägt der Grundstückseigentümer.

§ 20

Sicherung gegen Rückstau

Abwasseraufnahmeeinrichtungen der Grundstücksentwässerungsanlage, insbesondere Toiletten, Hof- und sonstige Bodenabläufe, Ausgüsse, Spülen und Waschbecken, die tiefer als die Straßenoberfläche an der Anschlussstelle der Grundstücksentwässerung (Rückstauenebene) liegen, müssen vom Grundstückseigentümer auf seine Kosten gegen Rückstau

gesichert werden. Im Übrigen hat der Grundstückseigentümer für rückstaufreien Abfluss des Abwassers zu sorgen.

§ 21 Abnahme und Prüfung der Grundstücksentwässerungs- anlagen, Zutrittsrecht, Indirekteinleiterkataster

(1) Vor der Abnahme durch die Technischen Dienste Kehl darf die Grundstücksentwässerungsanlage nicht in Betrieb genommen werden. Es können Teilabnahmen angeordnet werden. Der Baubeginn und die Fertigstellung sind den Technischen Diensten Kehl anzuzeigen. Bei der Abnahme müssen alle abzunehmenden Anlagen sichtbar und gut zugänglich sein. Auf Verlangen der Technischen Dienste Kehl ist der Nachweis einer Dichtigkeitskontrolle der Grundstücksentwässerungsleitungen vorzulegen. Die Abnahme der Grundstücksentwässerungsanlage befreit den Bauherrn, den Planverfasser, den Bauleiter und den ausführenden Unternehmer nicht von der Verantwortlichkeit für die vorschriftsmäßige und fehlerfreie Ausführung der Arbeiten.

(2) Die Technischen Dienste Kehl sind berechtigt, die Grundstücksentwässerungsanlagen zu prüfen. Die Grundstückseigentümer und Besitzer (nach § 3 Absätze 1 und 2) sind verpflichtet, die Prüfungen zu dulden und dabei Hilfe zu leisten. Sie haben den zur Prüfung des Abwassers notwendigen Einblick in die Betriebsvorgänge zu gewähren und die sonst erforderlichen Auskünfte zu erteilen. Die mit der Überwachung der Anlagen beauftragten Personen dürfen Grundstücke zum Zwecke der Prüfung der Einhaltung der Satzungsbestimmungen betreten.

(3) Werden bei der Prüfung der Grundstücksentwässerungsanlagen Mängel festgestellt, hat sie der Grundstückseigentümer unverzüglich zu beseitigen.

(4) Die Technischen Dienste Kehl sind nach § 49 Abs. 1 WG in Verbindung mit der Eigenkontrollverordnung des Landes verpflichtet, Betriebe, von deren Abwasseranfall nach Beschaffenheit und Menge ein erheblicher Einfluss auf die öffentliche Abwasserbehandlungsanlage zu erwarten ist, in einem sogenannten Indirekteinleiterkataster zu erfassen. Dieses wird von den Technischen Diensten Kehl geführt und wird auf Verlangen der Wasserbehörde vorgelegt. Erfasst werden die in Anhang 2 Nr. 5 der Eigenkontrollverordnung in der jeweils gültigen Fassung aufgeführten Betriebe. Die Verantwortlichen dieser Betriebe sind verpflichtet, den Technischen Diensten Kehl auf deren Anforderung hin die für die Erstellung des Indirekteinleiterkatasters erforderlichen Angaben zu machen. Dabei handelt es sich um folgende Angaben:

- Name des Betriebes und der Verantwortlichen,
- Art und Umfang der Produktion,
- eingeleitete Abwassermenge (m³/Tag) gegebenenfalls pro Einzeleinleitung,
- Art der Abwasservorbehandlungsanlage(n) sowie der
- Haupteinsatzstoffe und der wesentlichen Abwasserinhaltsstoffe. Hierzu gehören insbesondere auch solche Stoffe, die in Anlage 5 und 7 der Oberflächengewässerverordnung genannt sind.

Die Technischen Dienste Kehl werden dabei die Geheimhaltungspflicht von Geschäfts- und Betriebsgeheimnissen sowie die Belange des Datenschutzes beachten.

IV. Abwasserbeitrag

§ 22 Erhebungsgrundsatz

Die Technischen Dienste erheben zur teilweisen Deckung ihres Aufwands für die Anschaffung, die Herstellung und den Ausbau der öffentlichen Abwasseranlagen einen Abwasserbeitrag. Ein Beitrag für Klärwerke wird nicht erhoben.

§ 23 Gegenstand der Beitragspflicht

(1) Der Beitragspflicht unterliegen Grundstücke, für die eine bauliche oder gewerbliche Nutzung festgesetzt ist, wenn sie bebaut oder gewerblich genutzt werden können. Erschlossene Grundstücke, für die eine bauliche oder gewerbliche Nutzung nicht festgesetzt ist, unterliegen der Beitragspflicht, wenn sie nach der Verkehrsauffassung Bauland sind und nach der geordneten baulichen Entwicklung der Stadt zur Bebauung anstehen.

(2) Wird ein Grundstück an die öffentlichen Abwasseranlagen tatsächlich angeschlossen, so unterliegt es der Beitragspflicht auch dann, wenn die Voraussetzungen des Absatzes 1 nicht erfüllt sind.

§ 24 Beitragsschuldner

(1) Beitragsschuldner ist, wer im Zeitpunkt der Bekanntgabe des Beitragsbescheids Eigentümer des Grundstücks ist.

(2) Ist das Grundstück mit einem Erbbaurecht belastet, so ist der Erbbauberechtigte an Stelle des Eigentümers beitragspflichtig. Mehrere Beitragsschuldner sind Gesamtschuldner; bei Wohnungs- und Teileigentum sind die einzelnen Wohnungs- und Teileigentümer nur entsprechend ihrem Miteigentumsanteil beitragspflichtig.

§ 25 Beitragsmaßstab

Maßstab für den Abwasserbeitrag ist die Nutzungsfläche. Diese ergibt sich durch Vervielfachung der Grundstücksfläche (§ 26) mit einem Nutzungsfaktor (§ 27); das Ergebnis wird auf eine volle Zahl gerundet, wobei Nachkommastellen ab 0,5 auf die nächstfolgende volle Zahl aufgerundet und Nachkommastellen, die kleiner als 0,5 sind, auf die vorausgehende volle Zahl abgerundet werden.

§ 26 Grundstücksfläche

(1) Als Grundstücksfläche gilt:

1. bei Grundstücken im Bereich eines Bebauungsplans die Fläche, die der Ermittlung der zulässigen Nutzung zugrunde zu legen ist. Entsprechendes gilt für eine Satzung nach § 34 Abs. 4 Satz 1 BauGB;
2. soweit ein Bebauungsplan oder eine Satzung nach § 34 Abs. 4 Satz 1 BauGB nicht besteht oder die erforderliche Festsetzung nicht enthält, die tatsächliche Grundstücksfläche.

(2) Teilflächenabgrenzungen gemäß § 31 Abs. 1 Satz 2 KAG bleiben unberührt.

§ 27 Nutzungsfaktor

(1) Entsprechend der Ausnutzbarkeit wird die Grundstücksfläche (§ 26) mit einem Nutzungsfaktor vervielfacht, der im Einzelnen beträgt:

- | | |
|---|------|
| 1. bei eingeschossiger Bebaubarkeit | 1,00 |
| 2. bei zweigeschossiger Bebaubarkeit | 1,25 |
| 3. bei dreigeschossiger Bebaubarkeit | 1,50 |
| 4. bei vier- und fünfgeschossiger Bebaubarkeit | 1,75 |
| 5. bei sechs- und mehrgeschossiger Bebaubarkeit | 2,00 |

(2) Bei Stellplatzgrundstücken und bei Grundstücken, für die nur eine Nutzung ohne Bebauung zulässig ist oder bei denen die Bebauung nur untergeordnete Bedeutung hat, wird ein Nutzungsfaktor von 0,5 zugrunde gelegt. Dasselbe gilt für Gemeinbedarfs- oder Grünflächengrundstücke, deren Grundstücksflächen aufgrund ihrer Zweckbestimmung nicht oder nur zu einem untergeordneten Teil mit Gebäuden überdeckt werden sollen bzw. überdeckt sind (zum Beispiel Friedhöfe, Sportplätze, Freibäder, Kleingartenanlagen). Die §§ 28 bis 31 finden keine Anwendung.

§ 28 Ermittlung des Nutzungsmaßes bei Grundstücken, für die ein Bebauungsplan die Geschosszahl festsetzt

(1) Als Geschosszahl gilt die im Bebauungsplan festgesetzte höchstzulässige Zahl der Vollgeschosse. Ist im Einzelfall eine größere Geschosszahl genehmigt, so ist diese zugrunde zu legen. Sind auf einem Grundstück mehrere bauliche Anlagen mit unterschiedlicher Geschosszahl zulässig, ist die höchste Zahl der Vollgeschosse maßgebend. Als Geschosse gelten Vollgeschosse i.S. der Landesbauordnung (LBO) in der im Zeitpunkt der Beschlussfassung über den Bebauungsplan geltenden Fassung.

(2) Überschreiten Geschosse nach Abs. 1 die Höhe von 3,5 m, so gilt als Geschosszahl die Baumasse des Bauwerks geteilt durch die überbaute Grundstücksfläche und nochmals

geteilt durch 3,5, mindestens jedoch die nach Abs. 1 maßgebende Geschossezahl; das Ergebnis wird auf eine volle Zahl gerundet, wobei Nachkommastellen ab 0,5 auf die nächstfolgende volle Zahl aufgerundet und Nachkommastellen, die kleiner als 0,5 sind, auf die vorausgehende volle Zahl abgerundet werden.

3) Die Abs. 1 und 2 sind auch anzuwenden, wenn der Bebauungsplan neben der Zahl der Vollgeschosse auch eine Baumassenzahl und/oder die Höhe baulicher Anlagen festsetzt.

§ 29

Ermittlung des Nutzungsmaßes bei Grundstücken, für die ein Bebauungsplan eine Baumassenzahl festsetzt

(1) Weist der Bebauungsplan statt der Zahl der Vollgeschosse eine Baumassenzahl aus, so gilt als Geschossezahl die Baumassenzahl geteilt durch 3,5; das Ergebnis wird auf eine volle Zahl gerundet, wobei Nachkommastellen ab 0,5 auf die nächstfolgende volle Zahl aufgerundet und Nachkommastellen, die kleiner als 0,5 sind, auf die vorausgehende volle Zahl abgerundet werden.

(2) Ist eine größere als die nach Abs. 1 bei Anwendung der Baumassenzahl zulässige Baumasse genehmigt, so ergibt sich die Geschossezahl aus der Teilung dieser Baumasse durch die Grundstücksfläche und nochmaliger Teilung des Ergebnisses durch 3,5; das Ergebnis wird auf eine volle Zahl gerundet, wobei Nachkommastellen ab 0,5 auf die nächstfolgende volle Zahl aufgerundet und Nachkommastellen, die kleiner als 0,5 sind, auf die vorausgehende volle Zahl abgerundet werden.

(3) Die Abs. 1 und 2 sind auch anzuwenden, wenn der Bebauungsplan neben einer Baumassenzahl auch die Höhe baulicher Anlagen festsetzt.

§ 30

Ermittlung des Nutzungsmaßes bei Grundstücken, für die ein Bebauungsplan die Höhe baulicher Anlagen festsetzt

(1) Bestimmt der Bebauungsplan das Maß der baulichen Nutzung weder durch die Zahl der Vollgeschosse noch durch eine Baumassenzahl, sondern setzt er die Höhe baulicher Anlagen in Gestalt der maximalen Gebäudehöhe (Firsthöhe) fest, so gilt als Geschossezahl das festgesetzte Höchstmaß der Höhe der baulichen Anlage geteilt durch

1. 3,0 für die im Bebauungsplan als Kleinsiedlungsgebiete (WS), reine Wohngebiete (WR), allgemeine Wohngebiete (WA), Ferienhausgebiete, Wochenendhausgebiete und besondere Wohngebiete (WB) festgesetzten Gebiete und
2. 4,0 für die im Bebauungsplan als Dorfgebiete (MD), Mischgebiete (MI), Kerngebiete (MK), Gewerbegebiete (GE), Industriegebiete (GI) und sonstige Sondergebiete (SO) festgesetzten Gebiete;

das Ergebnis wird auf eine volle Zahl gerundet, wobei Nachkommastellen ab 0,5 auf die nächstfolgende volle Zahl aufgerundet und Nachkommastellen, die kleiner als 0,5 sind, auf die vorausgehende volle Zahl abgerundet werden.

(2) Bestimmt der Bebauungsplan das Maß der baulichen Nutzung weder durch die Zahl der Vollgeschosse noch durch eine Baumassenzahl, sondern setzt er die Höhe baulicher Anlagen in Gestalt der maximalen Traufhöhe (Schnittpunkt der senkrechten, traufseitigen Außenwand mit der Dachhaut) fest, so gilt als Geschosszahl das festgesetzte Höchstmaß der Höhe der baulichen Anlage geteilt durch

1. 2,8 für die im Bebauungsplan als Kleinsiedlungsgebiete (WS), reine Wohngebiete (WR), allgemeine Wohngebiete (WA), Ferienhausgebiete, Wochenendhausgebiete und besondere Wohngebiete (WB) festgesetzten Gebiete und
2. 3,5 für die im Bebauungsplan als Dorfgebiete (MD), Mischgebiete (MI), Kerngebiete (MK), Gewerbegebiete (GE), Industriegebiete (GI) und sonstige Sondergebiete (SO) festgesetzten Gebiete;

das Ergebnis wird auf eine volle Zahl gerundet, wobei Nachkommastellen ab 0,5 auf die nächstfolgende volle Zahl aufgerundet und Nachkommastellen, die kleiner als 0,5 sind, auf die vorausgehende volle Zahl abgerundet werden.

(3) Ist im Einzelfall eine größere als die im Bebauungsplan festgesetzte Höhe baulicher Anlagen genehmigt, so ist diese gemäß Abs. 1 oder 2 in eine Geschosszahl umzurechnen.

(4) Weist der Bebauungsplan statt der Zahl der Vollgeschosse oder einer Baumassenzahl sowohl die zulässige Firsthöhe als auch die zulässige Traufhöhe der baulichen Anlage aus, so ist die Traufhöhe gemäß Abs. 2 und 3 in eine Geschosszahl umzurechnen.

§ 31

Ermittlung des Nutzungsmaßes bei Grundstücken, für die keine Planfestsetzungen im Sinne der §§ 28 bis 30 bestehen

(1) Bei Grundstücken in unbeplanten bzw. in beplanten Gebieten, für die der Bebauungsplan keine Festsetzungen nach den §§ 28 bis 30 enthält, ist maßgebend:

1. bei bebauten Grundstücken die Zahl der tatsächlich vorhandenen Geschosse,
2. bei unbebauten, aber bebaubaren Grundstücken die Zahl der auf den Grundstücken der näheren Umgebung überwiegend vorhandenen Geschosse.

(2) bei Grundstücken im Außenbereich (§ 35 BauGB) ist maßgebend:

1. bei bebauten Grundstücken die Zahl der tatsächlich vorhandenen Geschosse,
2. bei unbebauten Grundstücken, für die ein Bauvorhaben genehmigt ist, die Zahl der genehmigten Geschosse.

(3) Als Geschosse gelten Vollgeschosse i.S. der LBO in der im Entstehungszeitpunkt (§ 34) geltenden Fassung. Sind auf einem Grundstück mehrere bauliche Anlagen mit unterschiedlicher Geschosszahl vorhanden, ist die höchste Zahl der Vollgeschosse maßgebend.

(4) Bei Grundstücken mit Gebäuden ohne ein Vollgeschoss i.S. der LBO, gilt als Geschosszahl die Baumasse des Bauwerks geteilt durch die überbaute Grundstücksfläche und

nochmals geteilt durch 3,5, mindestens jedoch die nach Abs. 1 maßgebende Geschosshöhe; das Ergebnis wird auf eine volle Zahl gerundet, wobei Nachkommastellen ab 0,5 auf die nächstfolgende volle Zahl aufgerundet und Nachkommastellen, die kleiner als 0,5 sind, auf die vorausgehende volle Zahl abgerundet werden.

§ 32

Nachveranlagung, weitere Beitragspflicht

(1) Von Grundstückseigentümern, für deren Grundstück eine Beitragsschuld bereits entstanden ist oder deren Grundstücke beitragsfrei angeschlossen worden sind, werden weitere Beiträge erhoben,

1. soweit die im Zeitpunkt der Entstehung der Beitragsschuld oder des beitragsfreien Anschlusses zulässige Zahl bzw. genehmigte höhere Zahl der Vollgeschosse überschritten oder eine größere Zahl von Vollgeschossen allgemein zugelassen wird;
2. soweit in den Fällen des § 31 Abs. 2 Nr. 1 und 2 eine höhere Zahl der Vollgeschosse zugelassen wird;
3. wenn das Grundstück mit Grundstücksflächen vereinigt wird, für die eine Beitragsschuld bisher nicht entstanden ist;
4. soweit Grundstücke unter Einbeziehung von Teilflächen, für die eine Beitragsschuld bereits entstanden ist, neu gebildet werden.

(2) Wenn bei der Veranlagung von Grundstücken Teilflächen gemäß § 31 Abs. 1 Satz 2 KAG unberücksichtigt geblieben sind, entsteht eine weitere Beitragspflicht, wenn die Voraussetzungen für eine Teilflächenabgrenzung entfallen.

§ 33

Beitragssatz

Der Abwasserbeitrag für den öffentlichen Abwasserkanal beträgt je m² Nutzungsfläche (§ 25) **2,68 EUR.**

§ 34

Entstehung der Beitragsschuld

(1) Die Beitragsschuld entsteht:

1. in den Fällen des § 23 Abs. 1, sobald das Grundstück an den öffentlichen Kanal angeschlossen werden kann;
2. in den Fällen des § 23 Abs. 2 mit dem Anschluss, frühestens jedoch mit dessen Genehmigung;

3. in den Fällen des § 32 Abs. 1 Nr. 1 und 2 mit der Erteilung der Baugenehmigung bzw. dem Inkrafttreten des Bebauungsplans oder einer Satzung i.S. von § 34 Abs. 4 Satz 1 Nrn. 2 und 3 BauGB;
4. in den Fällen des § 32 Abs. 1 Nr. 3, wenn die Vergrößerung des Grundstücks im Grundbuch eingetragen ist;
5. in den Fällen des § 32 Abs. 1 Nr. 4, wenn das neu gebildete Grundstück im Grundbuch eingetragen ist;
6. in den Fällen des § 32 Abs. 2 mit dem Wegfall der Voraussetzungen für eine Teilflächenabgrenzung nach § 31 Abs. 1 Satz 2 KAG, insbesondere mit dem Inkrafttreten eines Bebauungsplans oder einer Satzung gemäß § 34 Abs. 4 Satz 1 BauGB, der Bebauung, der gewerblichen Nutzung oder des tatsächlichen Anschlusses von abgegrenzten Teilflächen, jedoch frühestens, wenn die Stadt davon erfährt (Anzeigepflicht gem. § 47 Abs. 7).

(2) Für Grundstücke, die schon vor dem 01.04.1964 an die öffentlichen Abwasseranlagen hätten angeschlossen werden können, jedoch noch nicht angeschlossen worden sind, entsteht die Beitragsschuld mit dem tatsächlichen Anschluss, frühestens mit dessen Genehmigung.

(3) Für mittelbare Anschlüsse gilt § 15 Abs. 2 entsprechend.

§ 35 Vorauszahlungen, Fälligkeit

(1) Die Technischen Dienste können vor Entstehen der Beitragsschuld Vorauszahlungen auf den Beitrag nach § 33 in Höhe der voraussichtlichen Beitragsschuld erheben, sobald mit der Herstellung (des Teils) der öffentlichen Abwasseranlagen begonnen worden ist.

(2) Der Abwasserbeitrag und die Vorauszahlungen werden jeweils einen Monat nach Bekanntgabe des Abgabebescheids fällig.

(3) § 24 gilt entsprechend.

§ 36 Ablösung

(1) Die Technischen Dienste können, solange die Beitragsschuld noch nicht entstanden ist, mit dem Beitragsschuldner die Ablösung des Abwasserbeitrags vereinbaren.

(2) Der Betrag einer Ablösung bestimmt sich nach der Höhe der voraussichtlich entstehenden Beitragsschuld; die Ermittlung erfolgt nach den Bestimmungen dieser Satzung.

(3) Ein Rechtsanspruch auf Ablösung besteht nicht.

V. Abwassergebühren

§ 37 Erhebungsgrundsatz

Die Technischen Dienste erheben für die Benutzung der öffentlichen Abwasseranlagen Abwassergebühren. Sie erheben auch Gebühren für die Einleitung von Kühlwasser, das den öffentlichen Abwasseranlagen zugeführt wird (Kühlwassergebühren), sowie für sonstige Einleitungen nach § 8 Abs. 3.

§ 38 Gebührenmaßstab

- (1) Die Abwassergebühren werden getrennt für die auf den Grundstücken anfallende Schmutzwassermenge (Schmutzwassergebühr, § 40) und für die anfallende Niederschlagsmenge (Niederschlagswassergebühr, § 41) erhoben.
- (2) Die Kühlwassergebühr bemisst sich nach der eingeleiteten Kühlwassermenge. Bei sonstigen Einleitungen (§ 8 Abs. 3) bemisst sich die Abwassergebühr nach der eingeleiteten Abwasser- bzw. Wassermenge.
- (3) Wird Abwasser zu einer öffentlichen Abwasserbehandlungsanlage gebracht, bemisst sich die Abwassergebühr nach der Menge des angelieferten Abwassers.
- (4) Wird Abwasser ohne Genehmigung der TDK i.S. von § 3 Abs. 6 in die öffentlichen Abwasseranlagen eingeleitet, so bemisst sich die Gebühr nach der geschätzten Menge des eingeleiteten Abwassers.

§ 39 Gebührensschuldner

- (1) Schuldner der Abwassergebühren, der Kühlwassergebühren und der Gebühren für sonstige Einleitungen (§ 8 Abs. 3) ist der Grundstückseigentümer; bei Abwässern, die nicht von einem Grundstück kommen, ist es derjenige, der sie einleitet.
- (2) Werden mehrere Grundstücke baulich gemeinsam genutzt (Bauten oder befestigte Flächen, die sich auf mehrere Grundstücke erstrecken) oder wird Abwasser mehrerer Grundstücke über eine gemeinsame innere Erschließung in die städtische Anlage entsorgt, können die Gebühren für diese Grundstücke einheitlich und von jedem der Eigentümer erhoben werden.
- (3) Mehrere Gebührensschuldner sind Gesamtschuldner.

§ 40 Bemessung der Schmutzwassergebühr

- (1) Bemessungsgrundlage für die Schmutzwassergebühr im Sinne von § 38 Abs. 1 ist:

- a) die dem Grundstück aus der öffentlichen Wasserversorgung zugeführte Wassermenge;
- b) bei nichtöffentlicher Trink- oder Brauchwasserversorgung die dieser entnommene Wassermenge;
- c) im Übrigen das auf den Grundstücken anfallende Niederschlagswasser, soweit es als Brauchwasser im Haushalt oder im Betrieb genutzt wird.

Bei sonstigen Einleitungen (§ 8 Abs. 3) ist Bemessungsgrundlage die eingeleitete Wasser- / Schmutzwassermenge.

(2) Auf Verlangen der Technischen Dienste hat der Gebührenschuldner bei der Einleitung von Kühlwasser (§ 38 Abs. 2), sonstigen Einleitungen (§ 8 Abs. 3) sowie bei nichtöffentlicher Wasserversorgung (Abs. 1 Buchstabe b) und bei der Nutzung von Niederschlagswasser als Brauchwasser (Abs. 1 Buchstabe c) geeignete Messeinrichtungen auf seine Kosten anzubringen und zu unterhalten.

§ 41 Bemessung der Niederschlagswassergebühr

(1) Bemessungsgrundlage für die Niederschlagswassergebühr (§ 38 Abs.1) sind die bebauten und befestigten (versiegelten) Flächen des an die öffentliche Abwasserbeseitigung angeschlossenen Grundstücks, von denen Niederschlagswasser unmittelbar oder mittelbar den öffentlichen Abwasseranlagen zugeführt wird. Maßgebend für die Flächenberechnung ist der Zustand zu Beginn des Veranlagungszeitraumes; bei erstmaliger Entstehung der Gebührenpflicht der Zustand zum Zeitpunkt des Beginns des Benutzungsverhältnisses.

(2) Die versiegelten Flächen werden mit einem Faktor multipliziert, der unter Berücksichtigung des Grades der Wasserdurchlässigkeit und der Verdunstung für die einzelnen Versiegelungsarten wie folgt festgesetzt wird:

- | | |
|--|------|
| a) Schrägdachflächen | 1,00 |
| b) vollversiegelte bodennahe Flächen (z.B. Asphalt, Beton, Verbundpflaster) und Flachdachflächen | 0,80 |
| c) begrünte Dachflächen | 0,40 |
| d) teilversiegelte bodennahe Flächen z.B. Betonsteinpflaster, Plattenbeläge mit Fugen u.ä. | 0,30 |

Für versiegelte Flächen anderer Art gilt der Faktor derjenigen Versiegelungsart nach Buchstaben a) bis d), die der vorliegenden Versiegelung in Abhängigkeit vom Wasserdurchlässigkeitsgrad am nächsten kommt.

(3) Grundstücksflächen, von denen Niederschlagswasser über eine Sickermulde, ein Mulden-Rigolensystem oder eine vergleichbare Anlage mit gedrosseltem Ablauf oder mit Notüberlauf den öffentlichen Abwasseranlagen zugeführt wird, werden mit dem Faktor 0,10 berücksichtigt.

(4) Flächen, die an Zisternen ohne Überlauf angeschlossen sind, bleiben im Rahmen der Gebührenbemessung unberücksichtigt. Für Flächen, die an Zisternen mit Überlauf angeschlossen sind, wird ein Abzug von 10 m² gebührenpflichtiger Fläche je m³ Zisternenspeichervolumen vorgenommen. Sätze 1 und 2 gelten nur für Zisternen, die fest installiert und mit dem Boden verbunden sind sowie ein Mindestfassungsvolumen von 2 m³ aufweisen.

§ 42 Absetzungen

(1) Wassermengen, die nachweislich nicht in die öffentlichen Abwasseranlagen eingeleitet wurden, werden auf Antrag des Gebührenschuldners bei der Bemessung der Schmutzwassergebühr (§ 40) abgesetzt. In den Fällen des Abs. 2 erfolgt die Absetzung von Amts wegen.

(2) Der Nachweis der nicht eingeleiteten Frischwassermengen soll durch Messung eines besonderen Wasserzählers (Zwischenzähler) erbracht werden, der den eichrechtlichen Vorschriften entspricht. Zwischenzähler werden auf Antrag des Grundstückseigentümers auf dessen Kosten ausschließlich von den Technischen Diensten Kehl eingebaut, unterhalten und entfernt; sie stehen im Eigentum der Technischen Dienste und werden von ihnen abgelesen. Die Vorschriften der Wasserversorgungssatzung gelten entsprechend.

(3) Ist der Einsatz von Messeinrichtungen im Einzelfall nicht möglich oder zumutbar, so müssen Schätzungsgrundlagen in Form von nachprüfbaren Unterlagen erbracht werden. Diese Unterlagen müssen die Schätzung ermöglichen, welche Wassermengen der öffentlichen Abwasseranlage nicht zugeleitet worden sind. Auf dieser Grundlage wird die Absetzungsmenge in entsprechender Anwendung von § 162 Abgabenordnung (AO) geschätzt; Schätzungsunsicherheiten gehen zu Lasten des Gebührenpflichtigen.

(4) Wird bei landwirtschaftlichen Betrieben die abzusetzende Wassermenge nicht durch einen Zwischenzähler nach Absatz 2 festgestellt, werden die nichteingeleiteten Wassermengen pauschal ermittelt. Dabei gilt als nichteingeleitete Wassermenge im Sinne von Absatz 1

- | | |
|--|--------------------------|
| 1. je Vieheinheit bei Pferden, Rindern, Schafen,
Ziegen und Schweinen | 15 m ³ /Jahr, |
| 2. je Vieheinheit bei Geflügel | 5 m ³ /Jahr. |

Diese pauschal ermittelte nichteingeleitete Wassermenge wird von der gesamten verbrauchten Wassermenge abgesetzt. Die dabei verbleibende Wassermenge beträgt für jede für das Betriebsanwesen polizeilich gemeldete Person, die sich dort während des Veranlagungszeitraums nicht nur vorübergehend aufhält, mindestens 40 m³/Jahr für die erste Person und für jede weitere Person mindestens 35 m³/Jahr. Der Umrechnungsschlüssel für Tierbestände in Vieheinheiten zu § 51 des Bewertungsgesetzes ist entsprechend anzuwenden. Für den Viehbestand ist der Stichtag maßgebend, nach dem sich die Erhebung der Tierseuchenbeiträge für das laufende Jahr richtet.

(5) Anträge auf Absetzung nicht eingeleiteter Wassermengen sind mit der Ablesung, spätestens jedoch bis zum Ablauf eines Monats nach Bekanntgabe des Gebührenbescheids unter Angabe der abzusetzenden Wassermenge zu stellen.

(6) Führen einmalige, unvorhergesehene Ereignisse wie insbesondere Wasserrohrbrüche dazu, dass die in die städtische Anlage eingeleitete Schmutzwassermenge in erheblichem Ausmaß von der bezogenen Frischwassermenge abweicht, hat der Gebührenschuldner die Technischen Dienste unverzüglich, wenn er hiervon Kenntnis erlangt, zu informieren und Antrag auf Absetzung zu stellen. Der Umfang der Absetzung wird dann durch Schätzung ermittelt. Absatz 3 Satz 3 gilt entsprechend.

§ 43 Höhe der Abwassergebühren

(1) Die Schmutzwassergebühr (§ 40) beträgt je m³ Abwasser
bis zum 31.12.2022 1,47 €;
ab dem 01.01.2023 1,61 €.

(2) Die Niederschlagswassergebühr (§ 41) beträgt
je m² versiegelte Fläche 0,23 €.

(3) Die Kühlwassergebühr (§ 38 Abs. 2 Satz 1) beträgt je vollständig eingeleitete 1.000 m³ Kühlwasser 0,68 €. Für sonstige Einleitungen (§ 8 Abs. 3) wird die Schmutzwassergebühr nach Absatz 1 erhoben.

(4) Für Abwasser, das zu einer öffentlichen Abwasserbehandlungsanlage gebracht wird (§ 38 Abs. 3) wird die Schmutzwassergebühr nach Absatz 1 erhoben. Die Satzung der Stadt Kehl über die Entsorgung von Kleinkläranlagen und geschlossenen Gruben bleibt unberührt.

(5) Für Abwasser, das ohne Erlaubnis der TDK in die öffentlichen Abwasseranlagen eingeleitet wird (§ 38 Abs. 4), wird die Schmutzwassergebühr nach Abs. 1, mindestens jedoch 100,00 € erhoben.

(6) Beginnt oder endet die gebührenpflichtige Benutzung in den Fällen des § 41 während des Veranlagungszeitraumes, wird für jeden Kalendermonat, in dem die Gebührenpflicht besteht, ein Zwölftel der Jahresgebühr angesetzt.

§ 44 Entstehung der Gebührenschuld

(1) In den Fällen des § 38 Abs. 1 entsteht die Gebührenschuld für ein Kalenderjahr mit Ablauf des Kalenderjahres (Veranlagungszeitraum). Endet ein Benutzungsverhältnis vor Ablauf des Veranlagungszeitraumes, entsteht die Gebührenschuld mit Ende des Benutzungsverhältnisses.

(2) In den Fällen des § 39 Abs. 1 Satz 3 entsteht die Gebührenschuld für den bisherigen Grundstückseigentümer mit Beginn des auf den Übergang folgenden Kalendermonats; für den neuen Grundstückseigentümer gemäß Abs. 1 mit Ablauf des Veranlagungszeitraumes.

(3) In den Fällen des § 38 Abs. 2 entsteht die Gebührenschuld bei vorübergehender Einleitung mit Beendigung der Einleitung, im Übrigen mit Ablauf des Veranlagungszeitraumes.

(4) In den Fällen des § 38 Abs. 3 und 4 entsteht die Gebührenschuld mit der Anlieferung des Abwassers.

(5) Die Gebührenschuld gemäß § 43 ruht auf dem Grundstück bzw. Erbbaurecht als öffentliche Last (§ 13 Abs. 3 i.V. mit § 27 Kommunalabgabengesetz (KAG)).

§ 45 Vorauszahlungen

(1) Solange die Gebührenschuld noch nicht entstanden ist, sind vom Gebührenschuldner Vorauszahlungen auf die Schmutzwasser-, die Kühlwasser- und die Niederschlagswassergebühr zu leisten. Die Vorauszahlungspflicht entsteht zu Beginn jedes Monats im Veranlagungszeitraum. Beginnt die Gebührenpflicht während des Veranlagungszeitraumes, entstehen die Vorauszahlungen mit Beginn des folgenden Monats.

(2) Jeder Vorauszahlung für die Schmutzwassergebühr ist ein entsprechender Teil des zuletzt festgestellten Jahreswasserverbrauchs, jeder Vorauszahlung für die Kühlwassergebühr ein entsprechender Anteil der zuletzt festgestellten Kühlwassermenge und jeder Vorauszahlung für die Niederschlagswassergebühr ein entsprechender Teil der zuletzt festgestellten versiegelten Grundstücksfläche gemäß § 41 zu Grunde zu legen. Bei erstmaligem Beginn der Gebührenpflicht werden der voraussichtliche Jahreswasserverbrauch, die voraussichtliche Kühlwassermenge sowie die voraussichtlichen versiegelten Grundstücksflächen geschätzt.

(3) Die für den Veranlagungszeitraum entrichteten Vorauszahlungen werden auf die Gebührenschuld für diesen Zeitraum angerechnet.

§ 46 Fälligkeit

(1) Die Benutzungsgebühren sind innerhalb von zwei Wochen nach Bekanntgabe des Gebührenbescheids zur Zahlung fällig. Sind Vorauszahlungen (§ 45) geleistet worden, gilt dies nur, soweit die Gebührenschuld die geleisteten Vorauszahlungen übersteigt. Ist die Gebührenschuld kleiner als die geleisteten Vorauszahlungen, wird der Unterschiedsbetrag nach Bekanntgabe des Gebührenbescheids durch Verrechnung oder Rückzahlung ausgeglichen.

(2) Die Vorauszahlungen gemäß § 45 werden mit Ende des Monats zur Zahlung fällig.

VI. Anzeigepflichten, Haftung, Ordnungswidrigkeiten

§ 47 Anzeigepflichten

(1) Binnen eines Monats sind den Technischen Diensten der Erwerb oder die Veräußerung eines an die öffentlichen Abwasseranlagen angeschlossenen Grundstücks anzuzeigen. Entsprechendes gilt beim Erbbaurecht. Anzeigepflichtig sind der Veräußerer und der Erwerber.

(2) Binnen eines Monats nach Ablauf des Veranlagungszeitraumes hat der Gebührenschuldner den Technischen Diensten anzuzeigen:

- a) die Menge des Wasserverbrauchs aus einer nichtöffentlichen Wasserversorgungsanlage (§ 40 Abs. 1 Buchstabe b);
- b) das auf dem Grundstück gesammelte und als Brauchwasser genutzte Niederschlagswasser (§ 40 Abs. 1 Buchstabe c);
- c) die Menge der Einleitungen aufgrund besonderer Genehmigung (§ 8 Abs. 3).

(3) Binnen eines Monats nach dem tatsächlichen Anschluss des Grundstücks an die Abwasserbeseitigung hat der Gebührenschuldner die Lage und Größe der Grundstücksflächen, von denen Niederschlagswasser den öffentlichen Abwasseranlagen zugeführt wird (§ 41 Abs. 1) den Technischen Diensten in prüffähiger Form mitzuteilen. Kommt der Gebührenschuldner seinen Mitteilungspflichten nicht fristgerecht nach, werden die Berechnungsgrundlagen für die Niederschlagswassergebühr von den Technischen Diensten geschätzt.

(4) Prüffähige Unterlagen sind Lagepläne im Maßstab 1:500 oder 1:1000 mit Eintrag der Flurstücks-Nummer. Die an die öffentlichen Abwasseranlagen angeschlossenen Grundstücksflächen sind unter Angabe der in § 41 Abs. 2 aufgeführten Versiegelungsarten und der für die Berechnung der Flächen notwendigen Maße rot zu kennzeichnen.

(5) Ändert sich die versiegelte, abflusswirksame Fläche, der Versiegelungsgrad oder die an Zisternen angeschlossene Fläche des Grundstücks um mehr als 10,00 m², ist die Änderung innerhalb eines Monats den Technischen Diensten anzuzeigen.

(6) Unverzüglich haben der Grundstückseigentümer und die sonst zur Nutzung eines Grundstücks oder einer Wohnung berechtigten Personen den Technischen Diensten mitzuteilen:

- a) Änderungen der Beschaffenheit, der Menge und des zeitlichen Anfalls des Abwassers;
- b) wenn gefährliche oder schädliche Stoffe in die öffentlichen Abwasseranlagen gelangen oder damit zu rechnen ist.
- c) wenn durch einen Rohrbruch oder ein ähnliches Ereignis erhebliche Mengen Frischwasser verloren gehen und nicht als Schmutzwasser in die städtische Anlage eingeleitet werden.

(7) Binnen eines Monats hat der Grundstückseigentümer den Technischen Diensten mitzuteilen, wenn die Voraussetzungen für die Teilflächenabgrenzung gemäß § 31 Abs. 1 Satz 2 KAG entfallen sind, insbesondere abgegrenzte Teilflächen gewerblich oder als Hausgarten genutzt, tatsächlich an die öffentliche Abwasserbeseitigung angeschlossen oder auf ihnen genehmigungsfreie bauliche Anlagen errichtet werden.

(8) Wird eine Grundstücksentwässerungsanlage, auch nur vorübergehend, außer Betrieb gesetzt, hat der Grundstückseigentümer diese Absicht so frühzeitig mitzuteilen, dass der Grundstücksanschluss rechtzeitig verschlossen oder beseitigt werden kann.

(9) Wird die rechtzeitige Anzeige schuldhaft versäumt, so haftet im Falle des Absatzes 1 der bisherige Gebührenschuldner für die Benutzungsgebühren, die auf den Zeitraum bis zum Eingang der Anzeige bei den Technischen Diensten entfallen.

§ 48

Haftung der Technischen Dienste Kehl

- (1) Werden die öffentlichen Abwasseranlagen durch Betriebsstörungen, die die Technischen Dienste nicht zu vertreten haben, vorübergehend ganz oder teilweise außer Betrieb gesetzt oder treten Mängel oder Schäden auf, die durch Rückstau infolge von Naturereignissen wie Hochwasser, Starkregen oder Schneeschmelze oder durch Hemmungen im Abwasserablauf verursacht sind, so erwächst daraus kein Anspruch auf Schadensersatz. Ein Anspruch auf Ermäßigung oder auf Erlass von Beiträgen oder Gebühren entsteht in keinem Fall.
- (2) Die Verpflichtung des Grundstückseigentümers zur Sicherung gegen Rückstau (§ 20) bleibt unberührt.
- (3) Unbeschadet des § 2 des Haftpflichtgesetzes haften die Technischen Dienste nur für Vorsatz oder grobe Fahrlässigkeit.

§ 49

Haftung der Grundstückseigentümer

Die Grundstückseigentümer und die Benutzer haften für schuldhaft verursachte Schäden, die infolge einer unsachgemäßen oder den Bestimmungen dieser Satzung widersprechenden Benutzung oder infolge eines mangelhaften Zustands der Grundstücksentwässerungsanlagen entstehen. Sie haben die Technischen Dienste von Ersatzansprüchen Dritter freizustellen, die wegen solcher Schäden geltend gemacht werden.

§ 50

Ordnungswidrigkeiten

- (1) Ordnungswidrig im Sinne von § 142 Abs. 1 GemO handelt, wer vorsätzlich oder fahrlässig
1. entgegen § 3 Abs. 1 das Abwasser nicht den Technischen Diensten Kehl überlässt;
 2. entgegen § 6 Absätze 1, 2 oder 3 von der Einleitung ausgeschlossene Abwässer oder Stoffe in die öffentlichen Abwasseranlagen einleitet oder die vorgeschriebenen Höchstwerte für einleitbares Abwasser überschreitet;
 3. entgegen § 8 Abs. 1 Abwasser ohne Vorbehandlung oder Speicherung in öffentliche Abwasseranlagen einleitet;
 4. entgegen § 8 Abs. 2 fäkalienhaltiges Abwasser ohne ausreichende Vorbehandlung in öffentliche Abwasseranlagen einleitet, die nicht an eine öffentliche Kläranlage angeschlossen sind;
 5. entgegen § 8 Abs. 3 sonstiges Wasser oder Abwasser, das der Beseitigungspflicht nicht unterliegt, ohne besondere Genehmigung der Technischen Dienste in öffentliche Abwasseranlagen einleitet;
 6. entgegen § 3 Abs. 6 Abwasser oder sonstiges Wasser ohne besondere Genehmigung der Technischen Dienste in öffentliche Abwasseranlagen einleitet;

7. entgegen § 9 Vorrichtungen zur Messung und Registrierung der Abwassermengen und der Beschaffenheit des Abwassers in die Grundstücksentwässerungsanlage nicht einbaut oder nicht an sonst geeigneter Stelle auf dem Grundstück anbringt oder nicht betreibt oder nicht in ordnungsgemäßem Zustand hält oder keine Person bestimmt, die für ihre Bedienung und die Führung des Betriebstagebuchs verantwortlich ist, oder das Betriebstagebuch nicht mindestens drei Jahre lang aufbewahrt oder nicht den Technischen Dienste auf Verlangen vorlegt;
8. entgegen § 12 Abs. 1 Grundstücksanschlüsse nicht von den Technischen Diensten Kehl herstellen, unterhalten, erneuern, ändern, abtrennen oder beseitigen lässt;
9. entgegen § 15 Abs. 1 ohne schriftliche Genehmigung der Technischen Dienste Kehl eine Grundstücksentwässerungsanlage herstellt, anschließt oder ändert oder eine öffentliche Abwasseranlage benutzt oder die Benutzung ändert;
10. die Grundstücksentwässerungsanlage nicht nach den Vorschriften des § 16 und des § 17 Abs. 1 und 2 herstellt oder betreibt;
11. entgegen § 17 Abs. 3 eine Grundstücksentwässerungsanlage nicht ändert, wenn Menge oder Art des Abwassers dies notwendig machen;
12. entgegen § 18 Abs. 1 Satz 1 keine ordnungsgemäßen Abscheider mit den dazugehörenden Schlammfängen einbaut, betreibt oder unterhält oder nicht mehr betriebsfähige Abscheider nicht erneuert;
13. entgegen § 18 Abs. 1 Satz 2 die notwendige Entleerung und Reinigung der Abscheider nicht rechtzeitig vornimmt;
14. entgegen § 18 Abs. 3 Zerkleinerungsgeräte für Küchenabfälle, Müll, Papier und dergleichen, Handtuchspender mit Spülvorrichtung oder Nassmüllentsorgungs- und Dehydrieranlagen an seine Grundstücksentwässerungsanlage anschließt;
15. entgegen § 19 Abs. 2 Kleinkläranlagen, Gruben oder Sickeranlagen nicht oder nicht fristgemäß außer Betrieb setzt;
16. entgegen § 21 Abs. 1 die Grundstücksentwässerungsanlage vor der Abnahme in Betrieb nimmt;
17. entgegen § 21 Abs. 2 die Prüfung der Grundstücksentwässerungsanlage nicht gestattet.

(2) Ordnungswidrig im Sinne von § 8 Abs. 2 Satz 1 Nr. 2 KAG handelt, wer vorsätzlich oder leichtfertig den Anzeigepflichten nach § 47 Absätze 1 bis 8 nicht, nicht richtig oder nicht rechtzeitig nachkommt.

VII. Übergangs- und Schlussbestimmungen

§ 51 Inkrafttreten

Diese Satzung tritt am 01.01.2016 in Kraft. Gleichzeitig tritt die Abwassersatzung vom 07.12.2000 mit allen späteren Änderungen außer Kraft.

Hinweis:

- Die 1. Änderungssatzung in der Fassung vom 21.12.2016 ist am 01.01.2017 in Kraft getreten.
- Die 2. Änderungssatzung in der Fassung vom 11.01.2019 ist am 18.01.2019 in Kraft getreten.
- Die 3. Änderungssatzung in der Fassung vom 17.12.2019 ist am 01.01.2020 in Kraft getreten.
- Die 4. Änderungssatzung in der Fassung vom 20.07.2020 ist rückwirkend zum 01. Januar 2016 in Kraft getreten.
- Die 5. Änderungssatzung in der Fassung vom 16.12.2021 ist zum 01.01.2022 in Kraft getreten.

Anlage


Vorfluter TDK


Stand: 11.2018

Ifd. Nr.	Wasserlauf	Fläche (m ²) insgesamt ¹	Funktion	Eigentumsverhältnis	Zu entwässerndes Bau- gebiet
Au 2	Hohfeld	2.044	Vorflut	Stadt	Hohfeld
Au	Beckäcker	2.306	Vorflut	Stadt	Beckäcker
Au	Auenheim Süd	867	Vorflut	Stadt / BSW	Auenheim Gewerbegebiet
Bo 3	Ried 1	1.927	Vorflut	Stadt	Ried
Bo	Rußacker	1.446	Versickerungsmulde	Stadt	Rußacker
Go 6	Stockfeld	23.948	Vorflut	Stadt	Kittersburg*, Morgenäcker
Go 7	Hanfplatz	1.968	Vorflut	teilw. Stadt	Kittersburg*
Go 10	Kittersb. Weide 1	533	Versickerungsmulde	Stadt	Kittersburger Weide
Go 11	Morgenäcker	1.779	Versickerungsmulde	Stadt	Morgenäcker
Go	Konradshurst	369	Versickerungsmulde	Stadt	Konradshurst
Go	Areal Kopf	948	Versickerungsmulde	Stadt	Areal Kopf
Go	Mättel	436	Versickerungsmulde	Stadt	Mättel
Go	Ba.sic	12.571	Versickerungsmulde	ba.sic	Gewerbegebiet Ba.sic
Go	Eschauer Allee	2.809	Versickerungsmulde	Stadt	Stockfeld
Ho 3	Bündt**	1.133	Vorflut	teilw. Stadt	Bündt
Ke 6	Bertin-Graben	1.665	Vorflut	Stadt	Quartier Bertin
Ke 9	Erlenwörthgraben	583	Vorflut	Stadt	Erlenwörth
Ke 10	Rustfeld	11.736	Vorflut	Stadt	Weinbrennere
Ke 12	Weinbrennere	1.984	Vorflut	Stadt	Weinbrennere
Ke 13	Klein Riedle	6.649	Vorflut	Stadt	Klein Riedle
Ke 14	Mosrin	158	Versickerungsmulde	Stadt	Mosrin
Ke 15	Schneeflären	2.550	Versickerungsmulde	Stadt	Schneeflären
Ko 2	Hagenort-Junkerörtel 1	8.495	Vorflut	teilw. Stadt	Hagenort-Junkerörtel
Ko 5	Hagenort-Junkerörtel 3	2.212	Regenrückhalteb.	Stadt	Hagenort-Junkerörtel
Ko	Gürrel	555	Versickerungsmulde	Stadt	Gürrel
Ne 1	Hühnerbünd	519	Vorflut	privat	Hühnerbünd

** nur als Teilabschnitt

¹ relevant für Pflegemaßnahmen

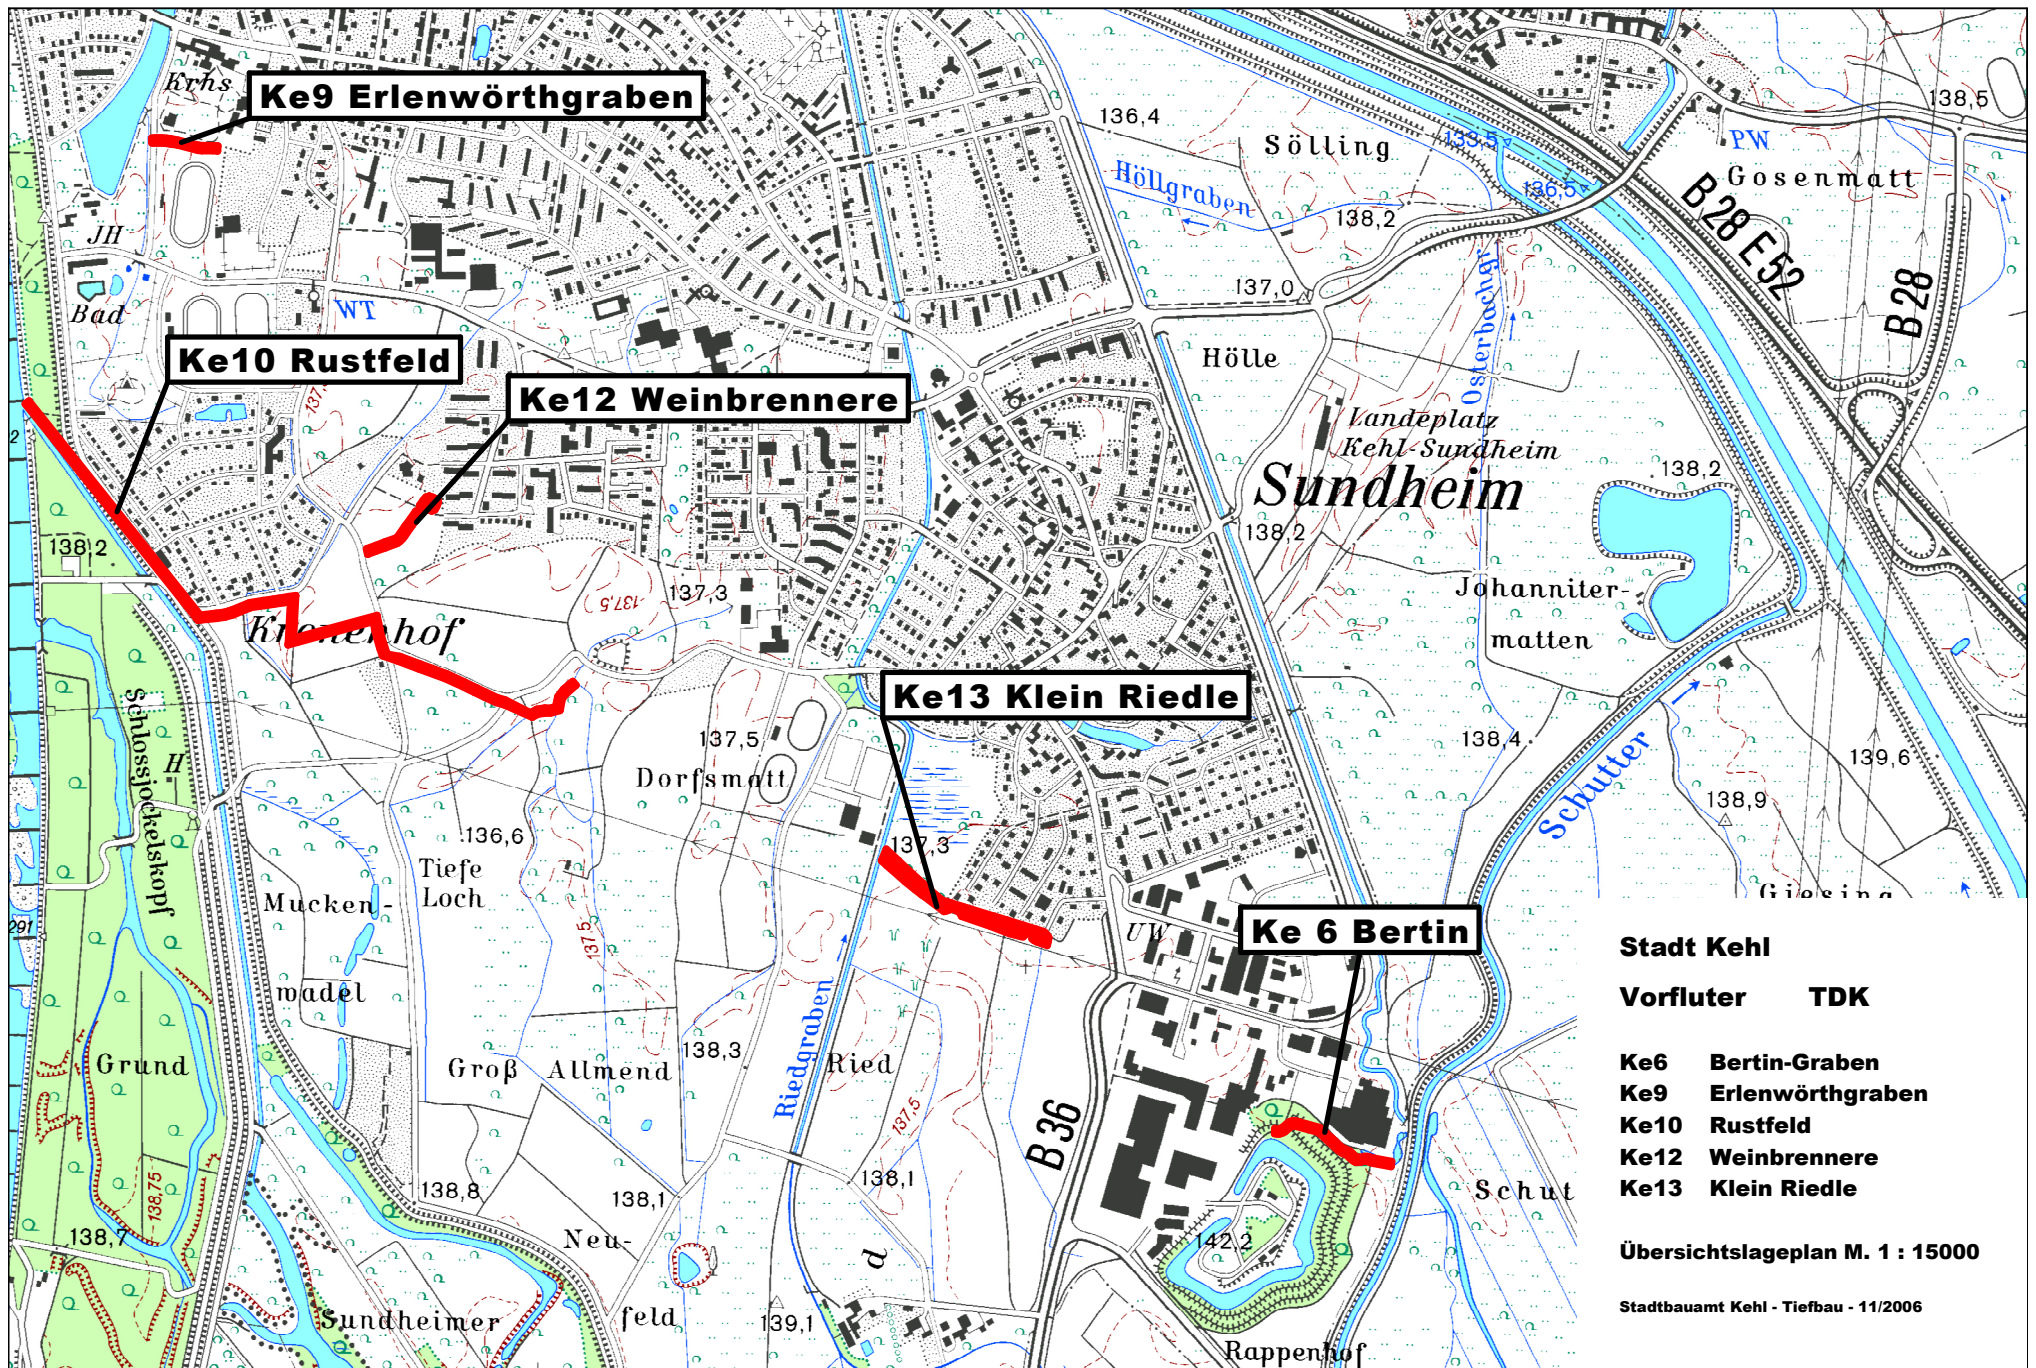


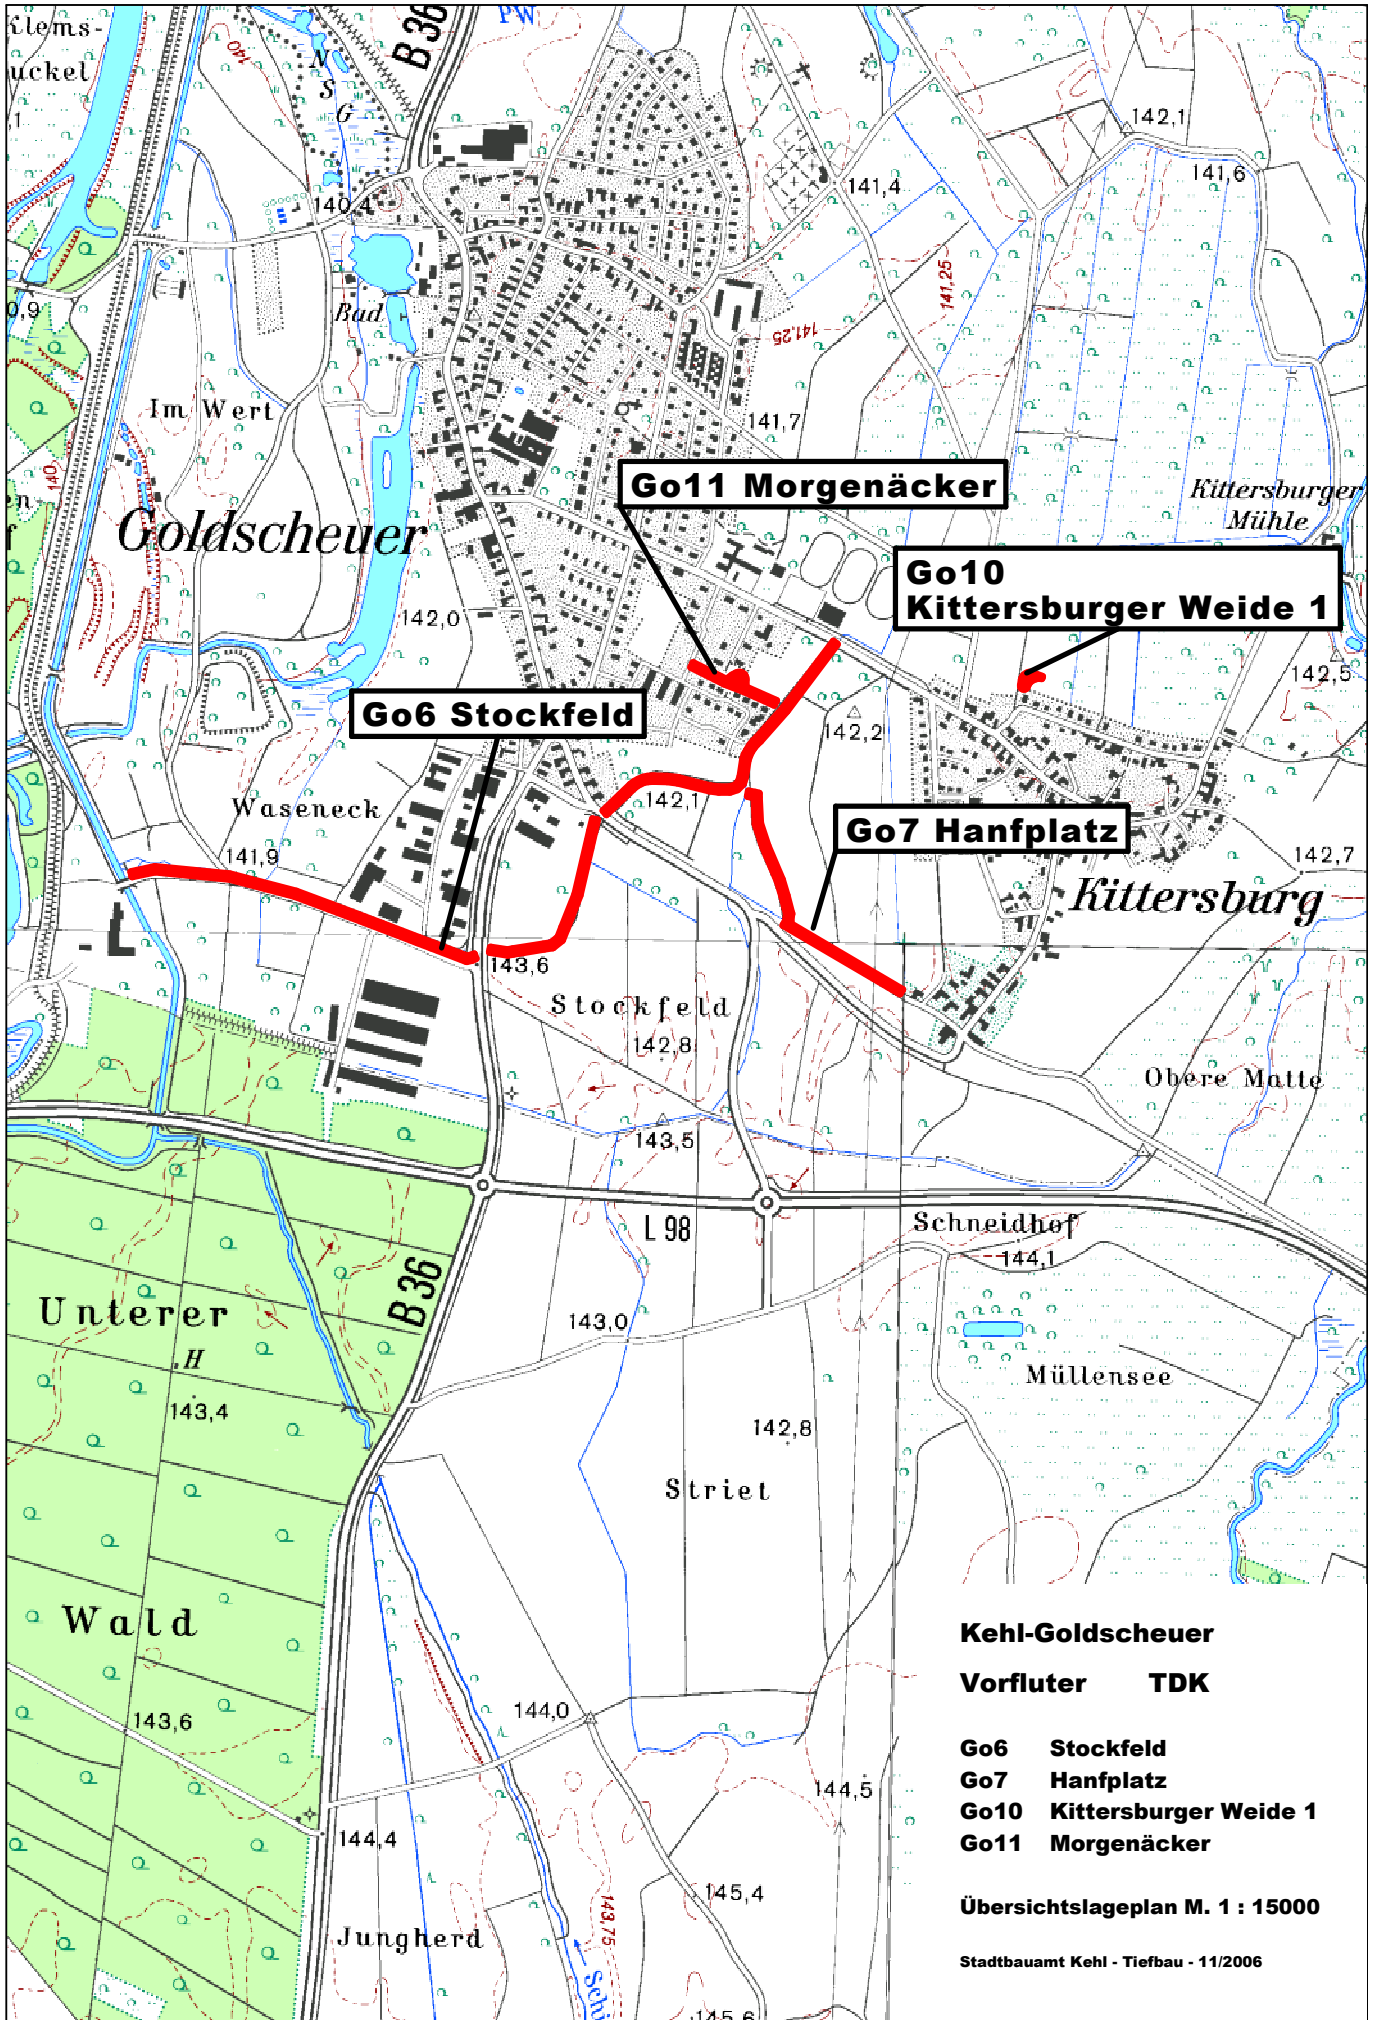


Kehl-Goldscheuer
Vorfluter TDK

- Go6 Stockfeld**
- Go7 Hanfplatz**
- Go10 Kittersburger Weide 1**
- Go11 Morgenäcker**

Übersichtslageplan M. 1 : 15000

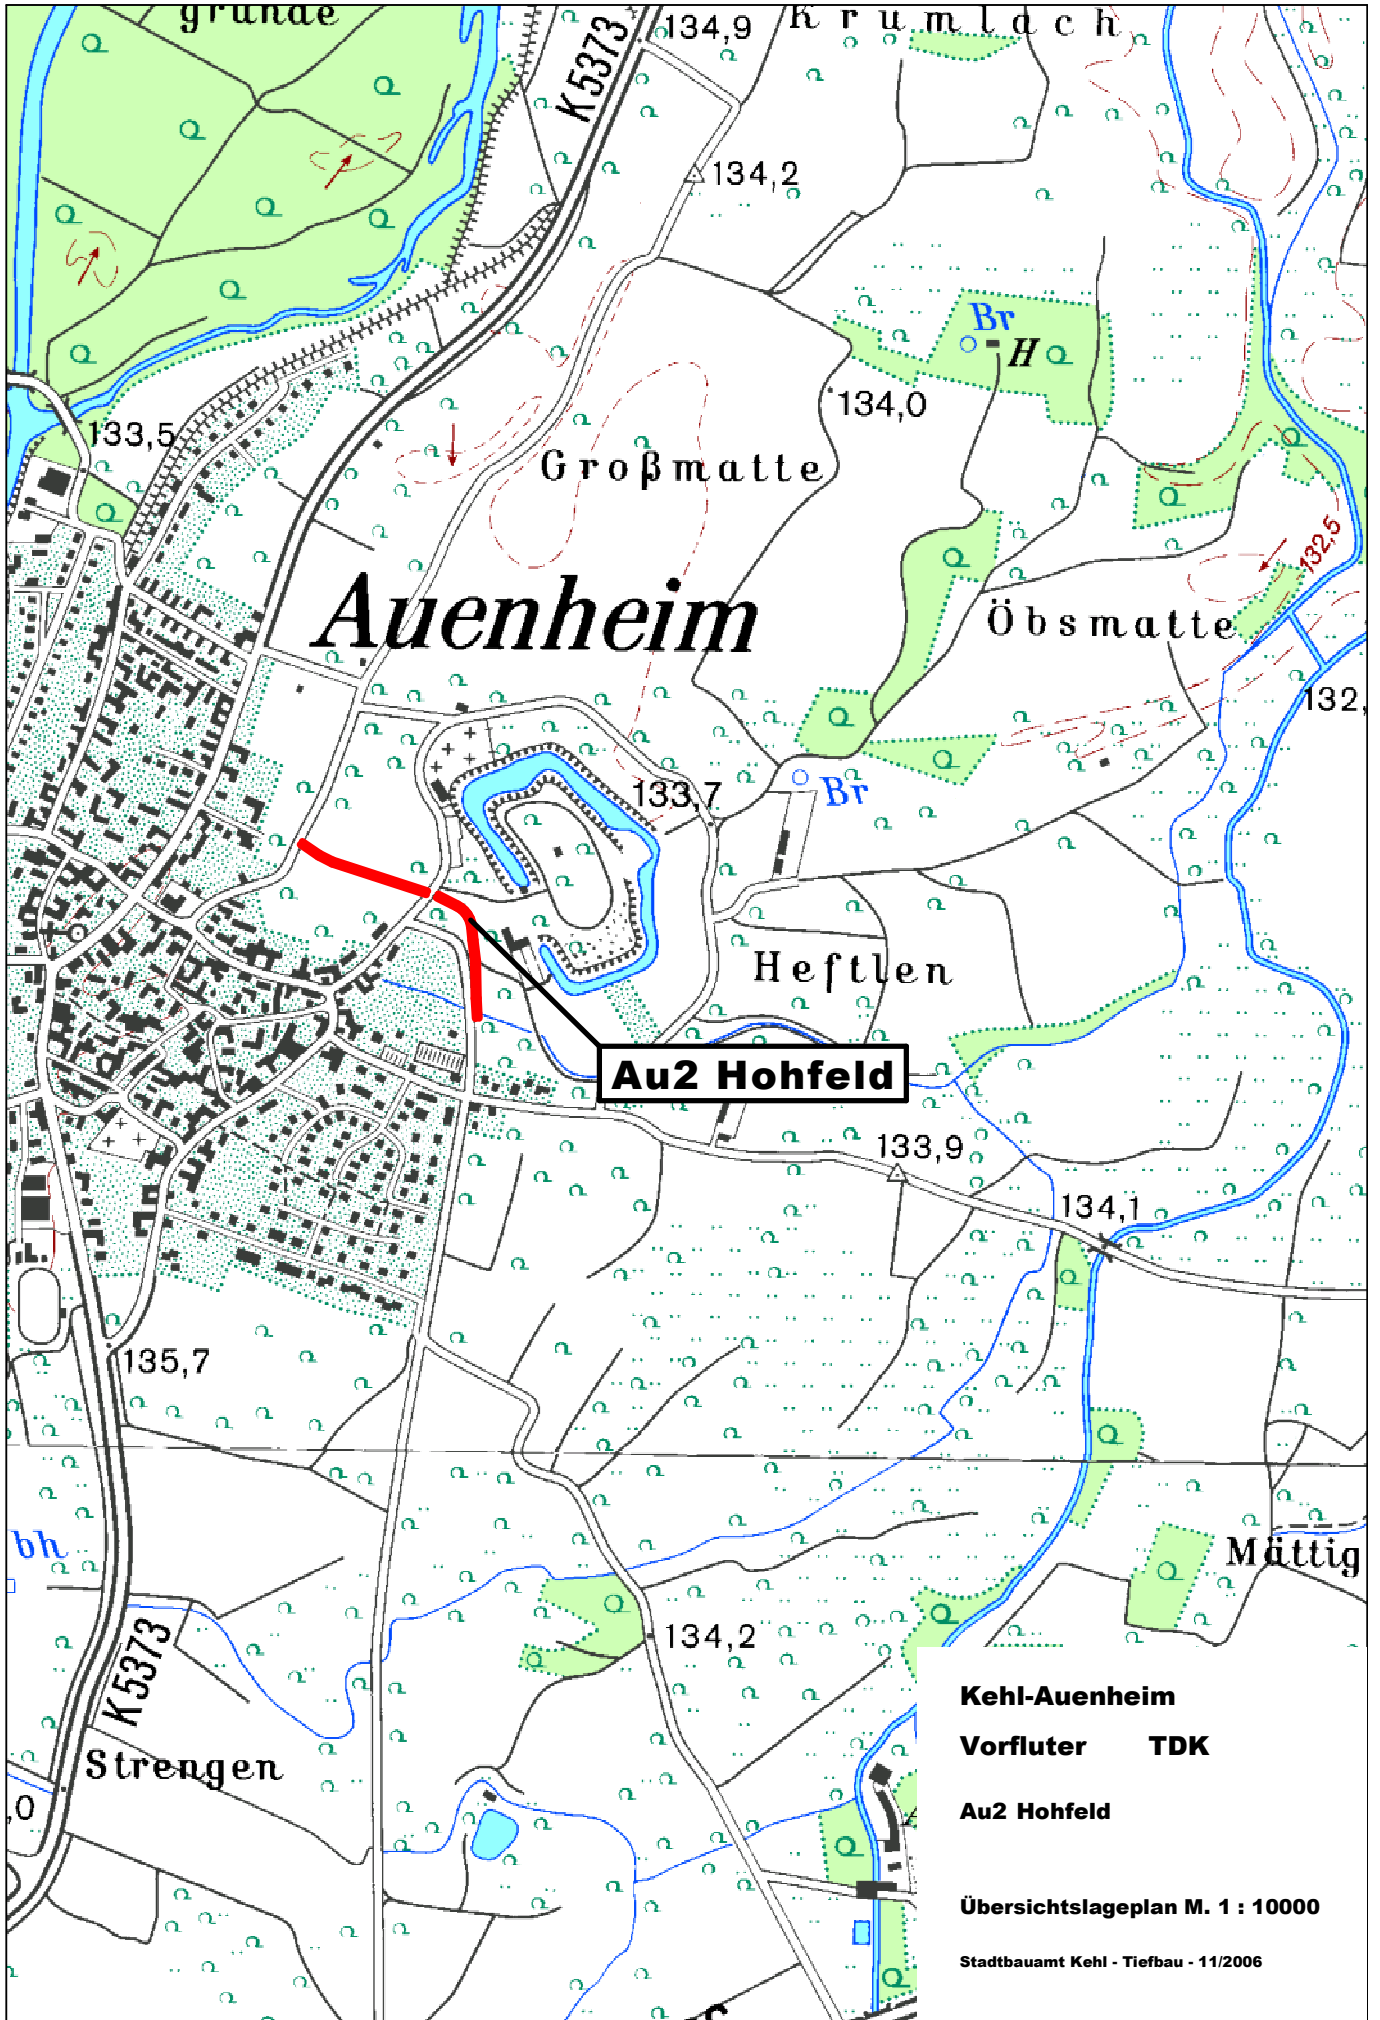

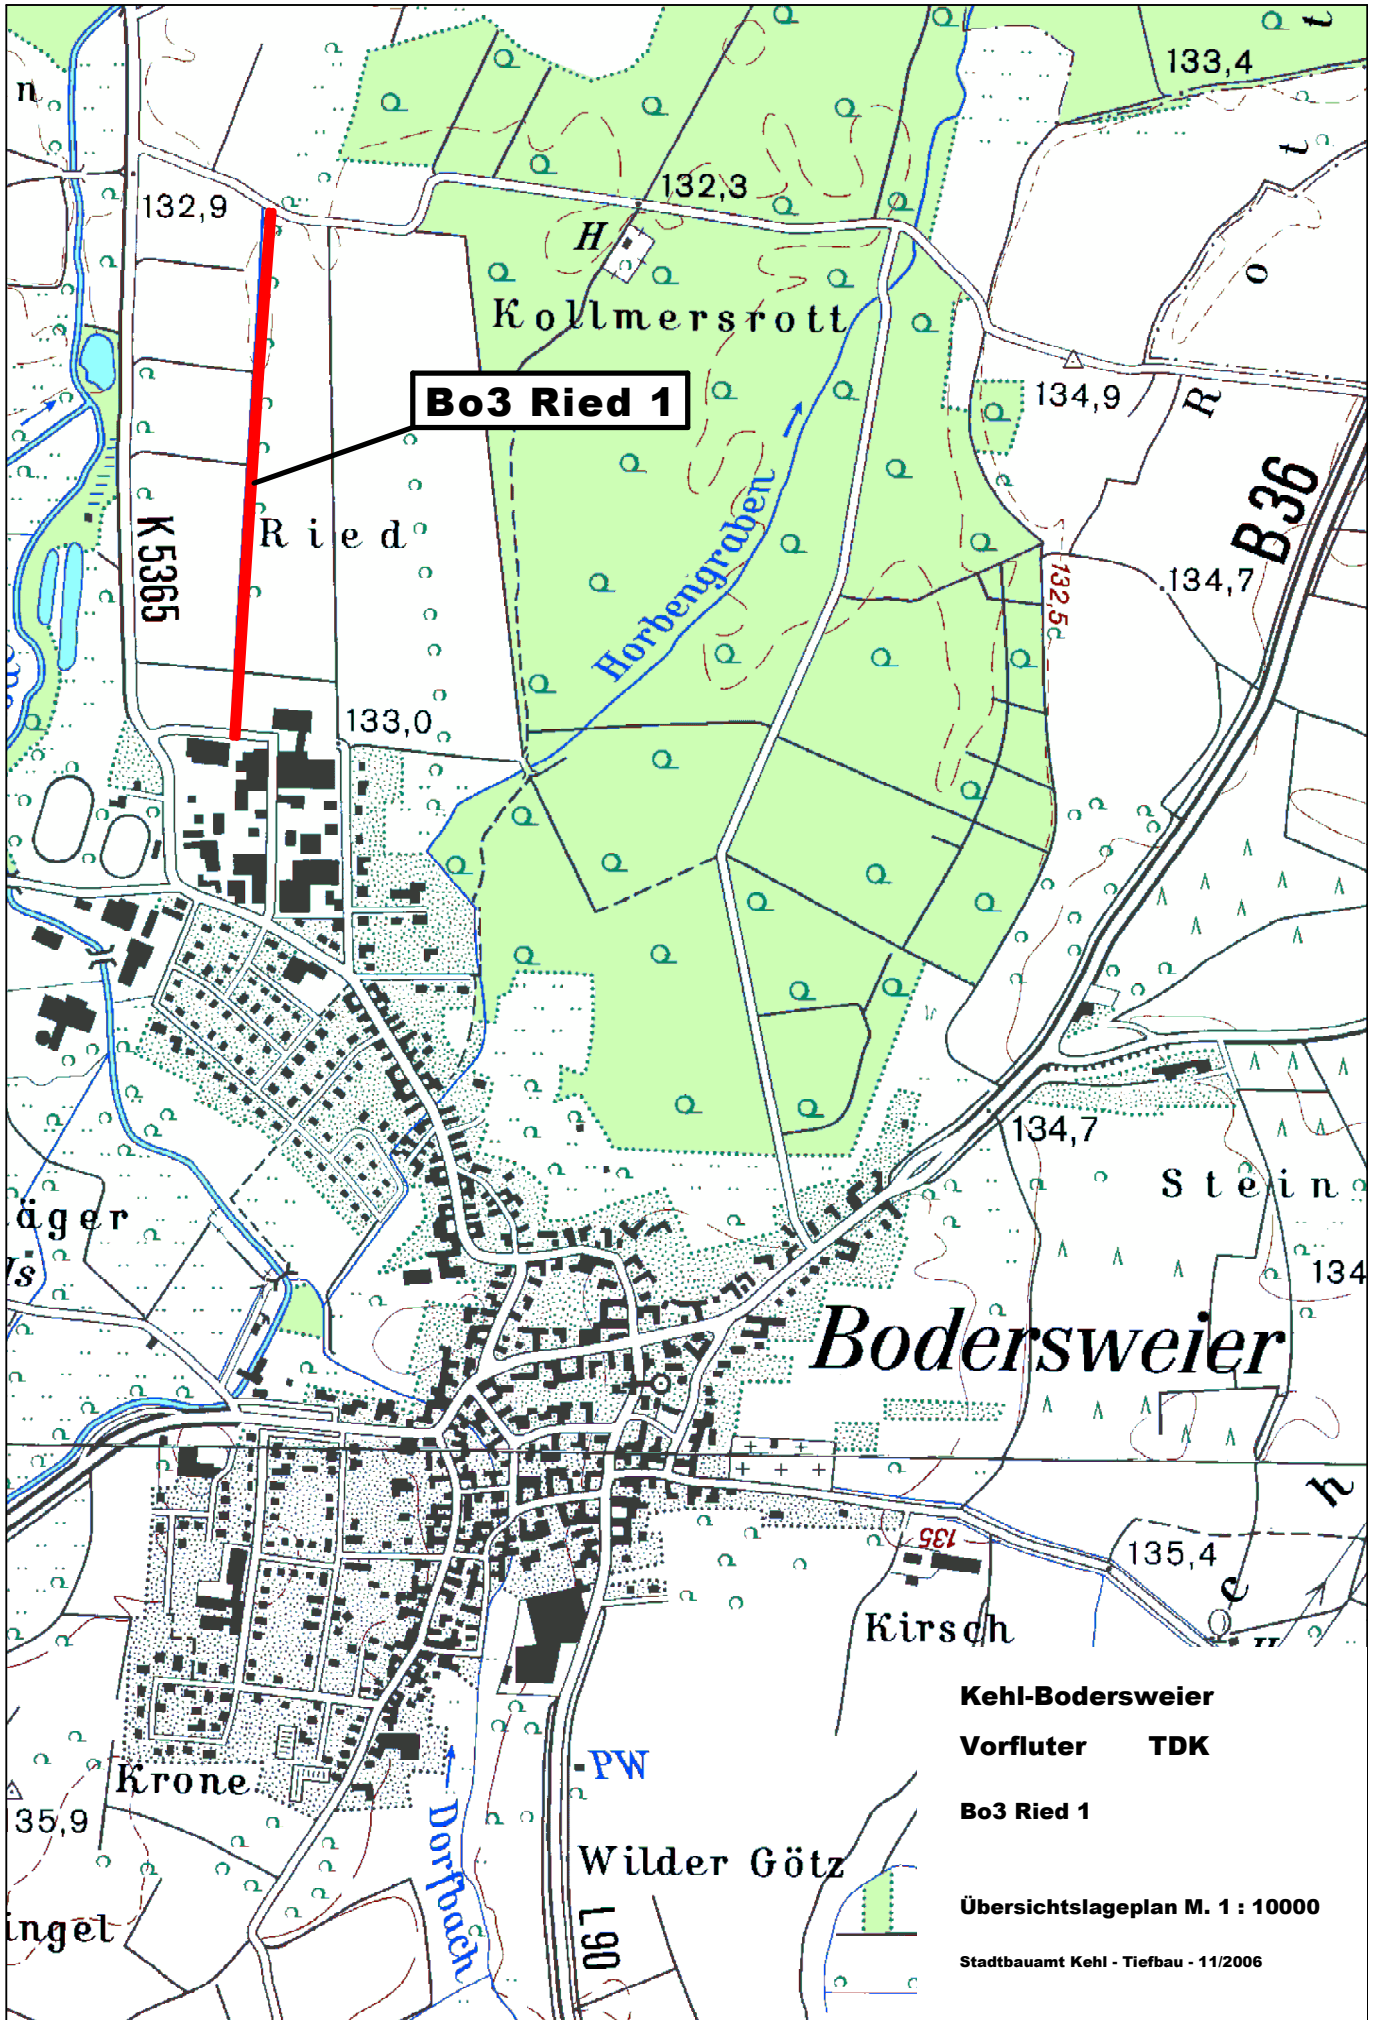



Bo3 Ried 1


**Kehl-Bodersweier
Vorfluter TDK
Bo3 Ried 1**

Übersichtslageplan M. 1 : 10000

Stadtbaamt Kehl - Tiefbau - 11/2006

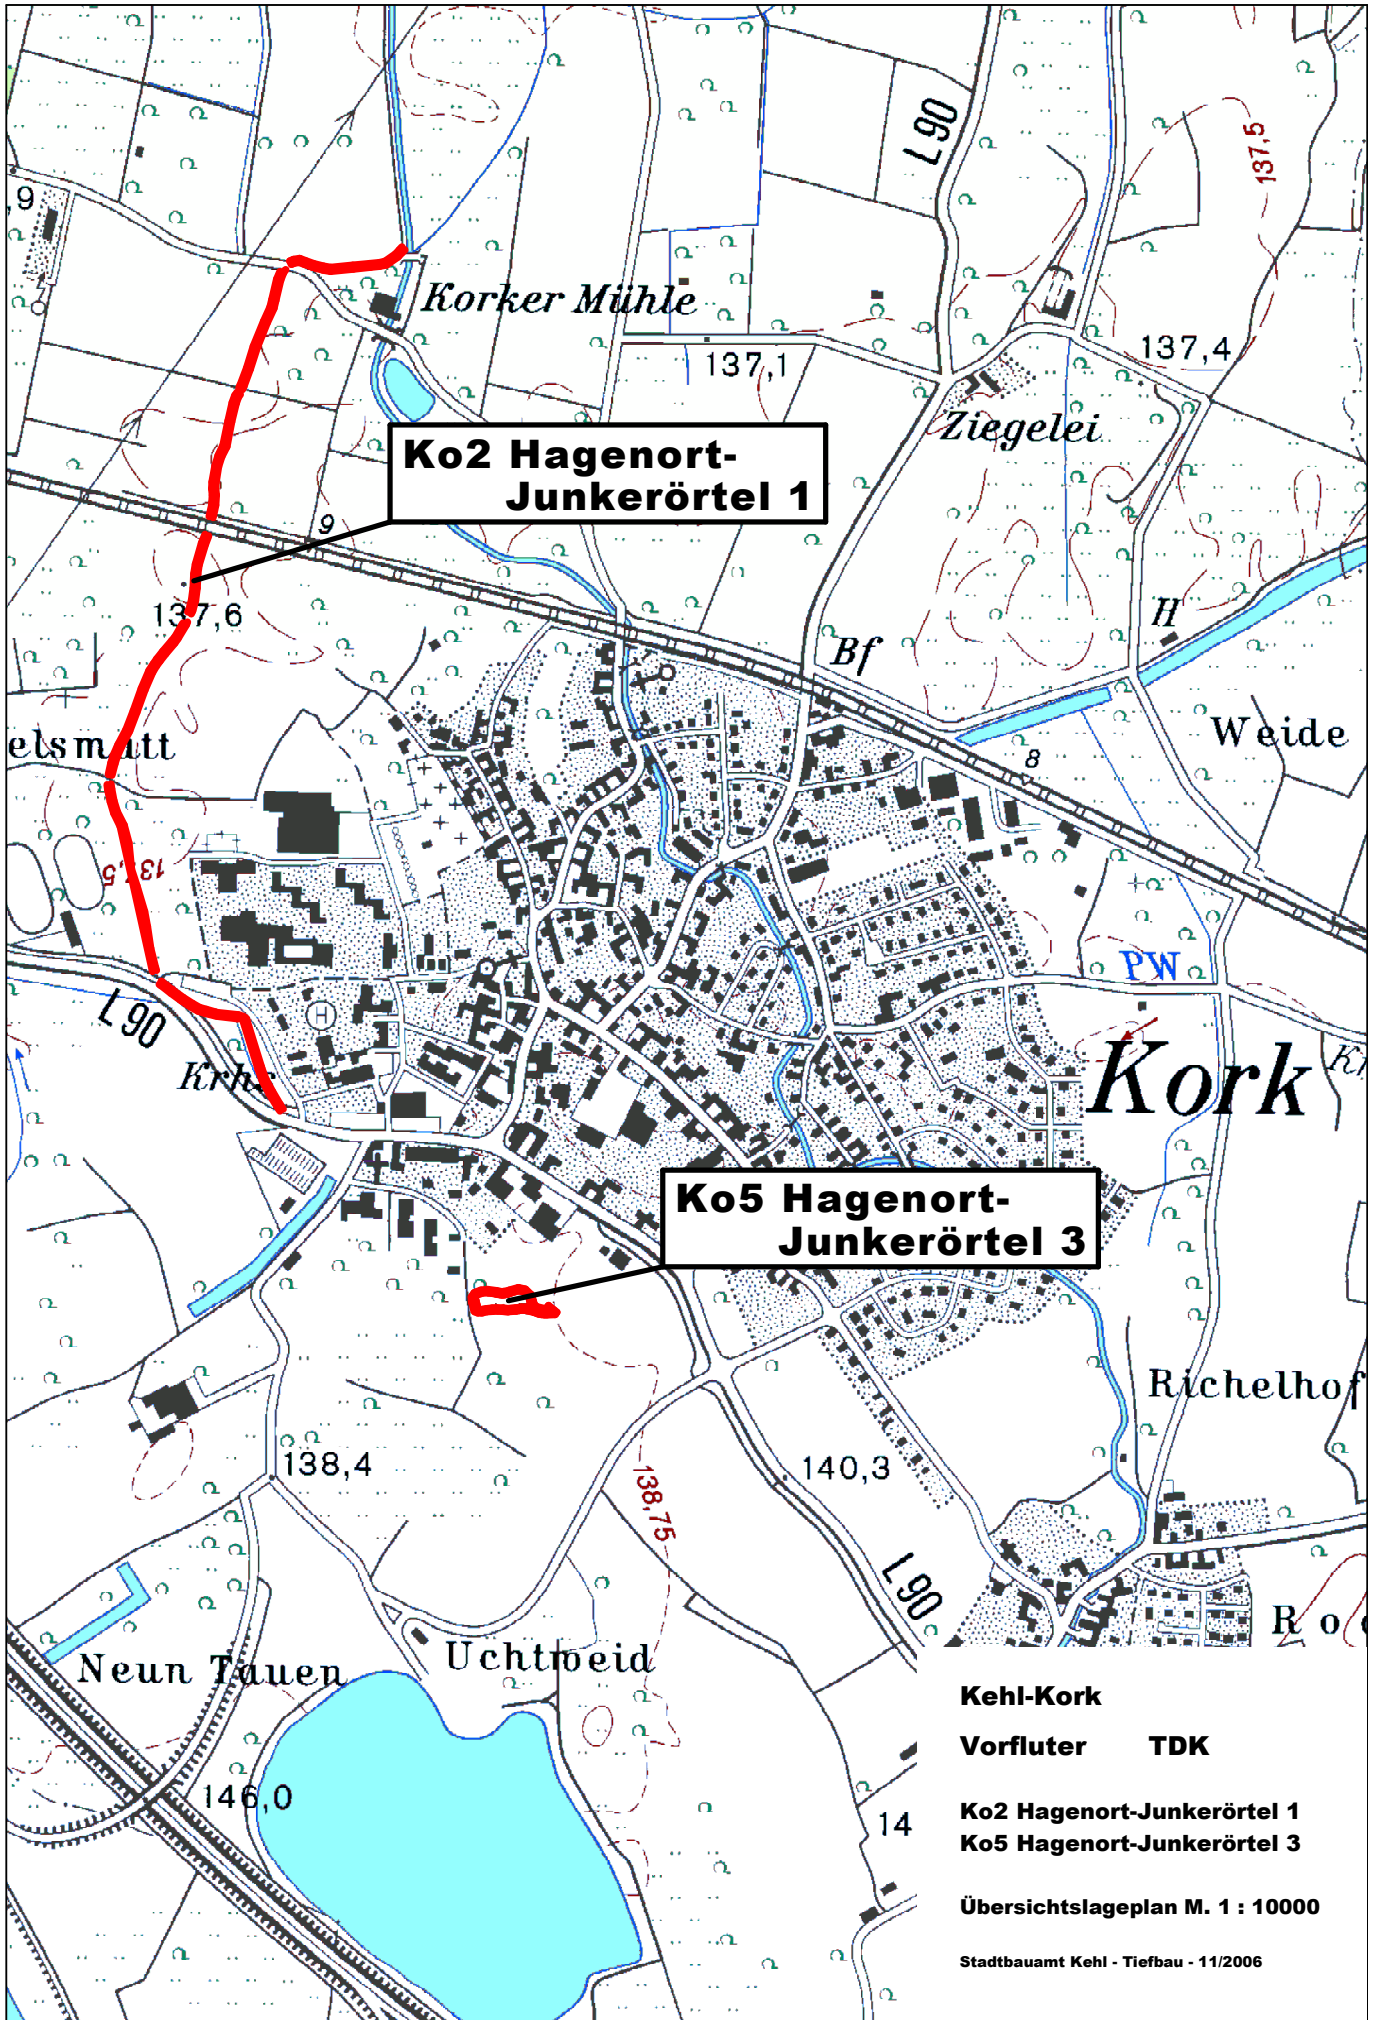

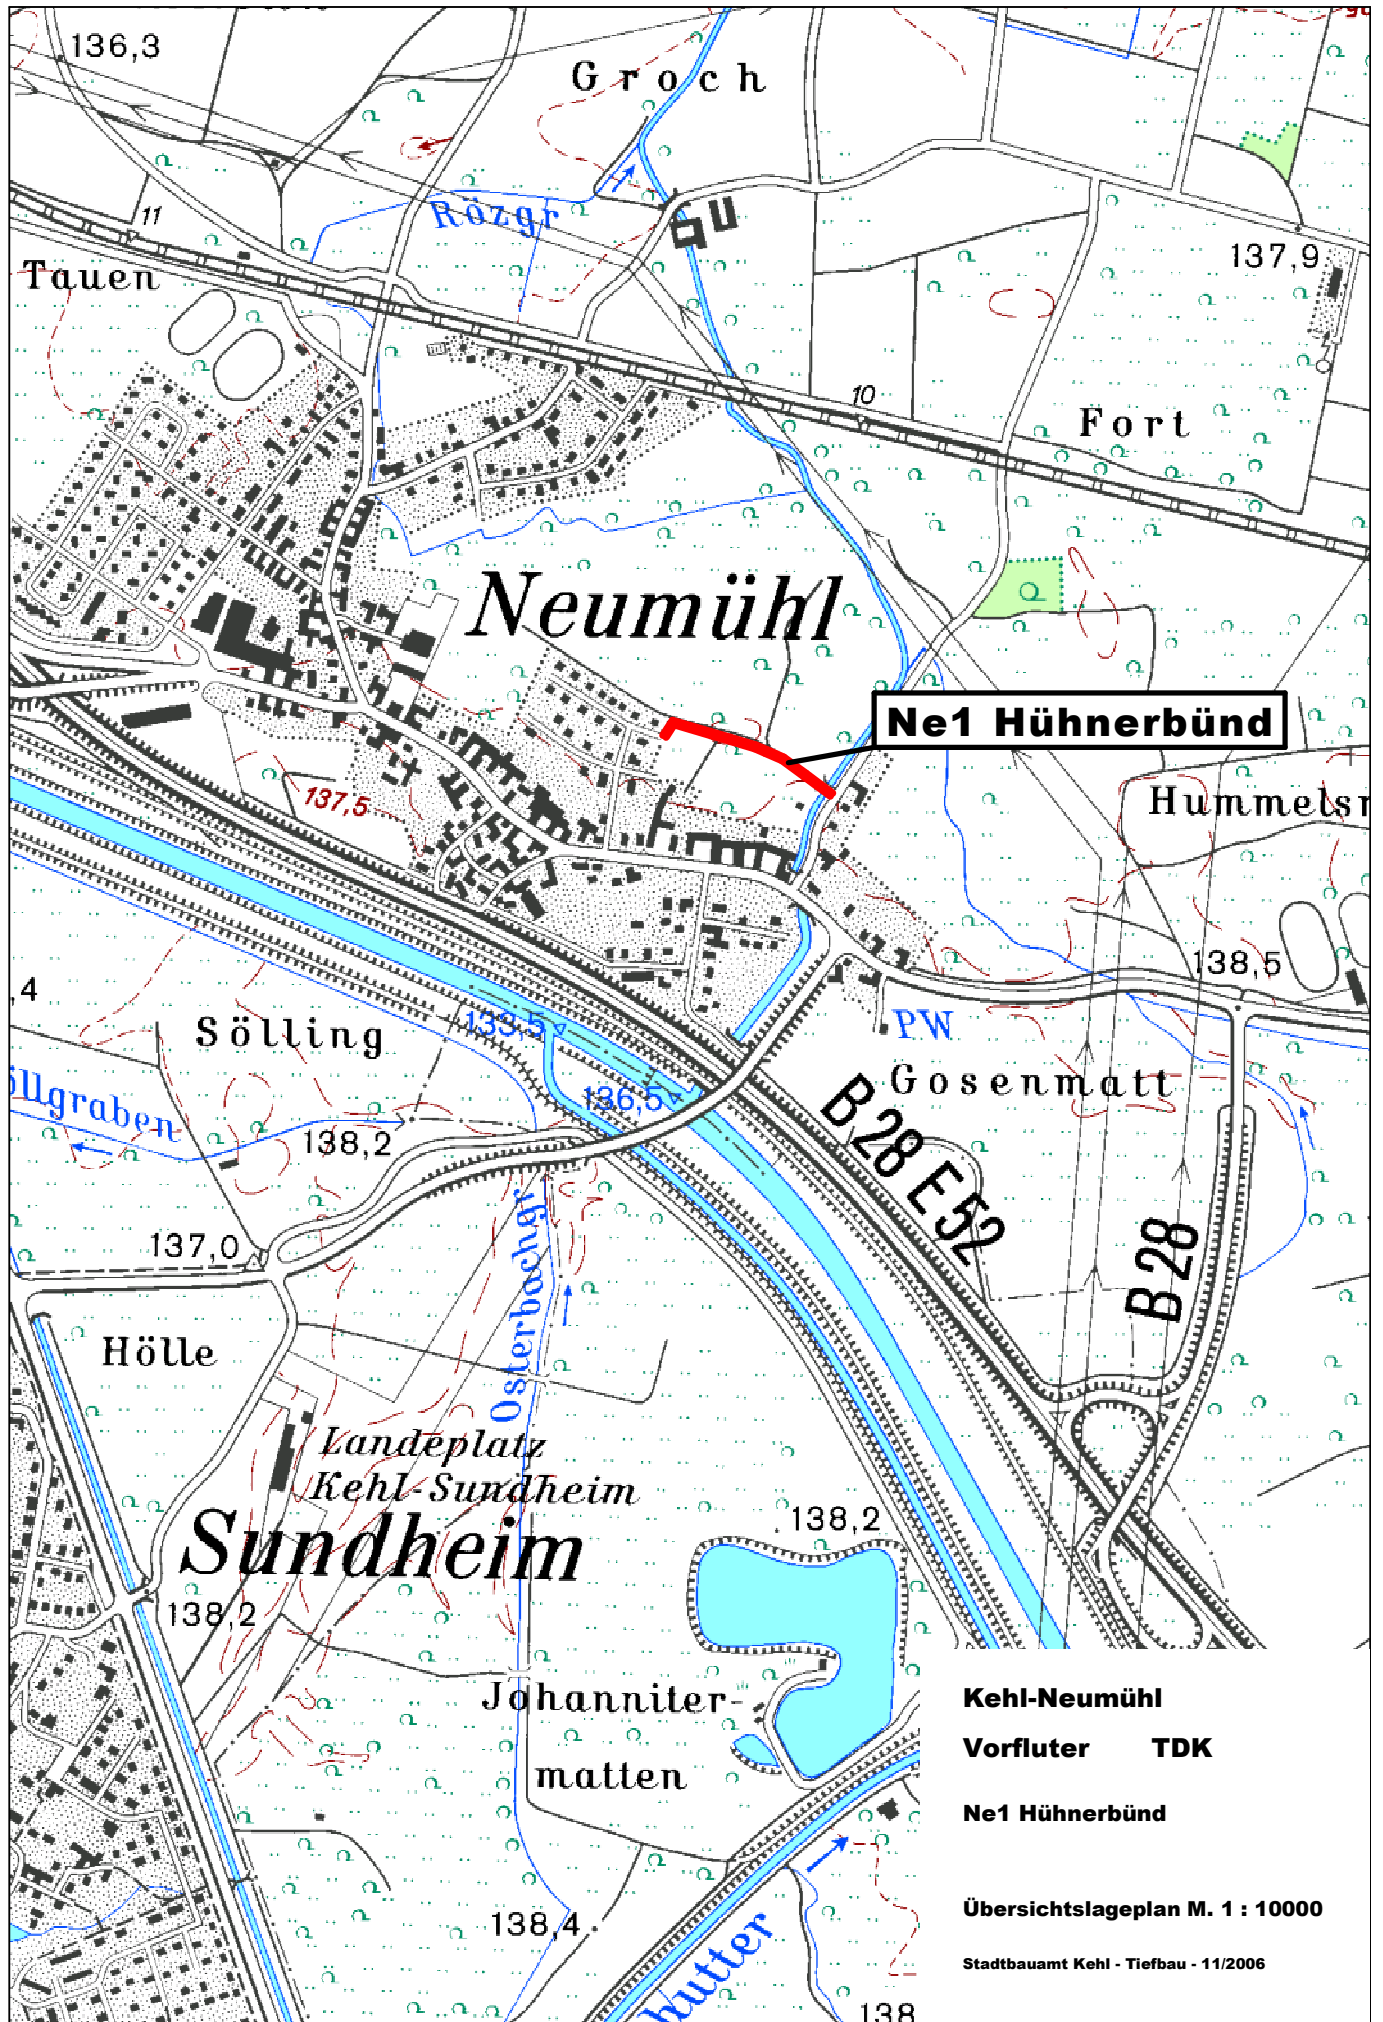

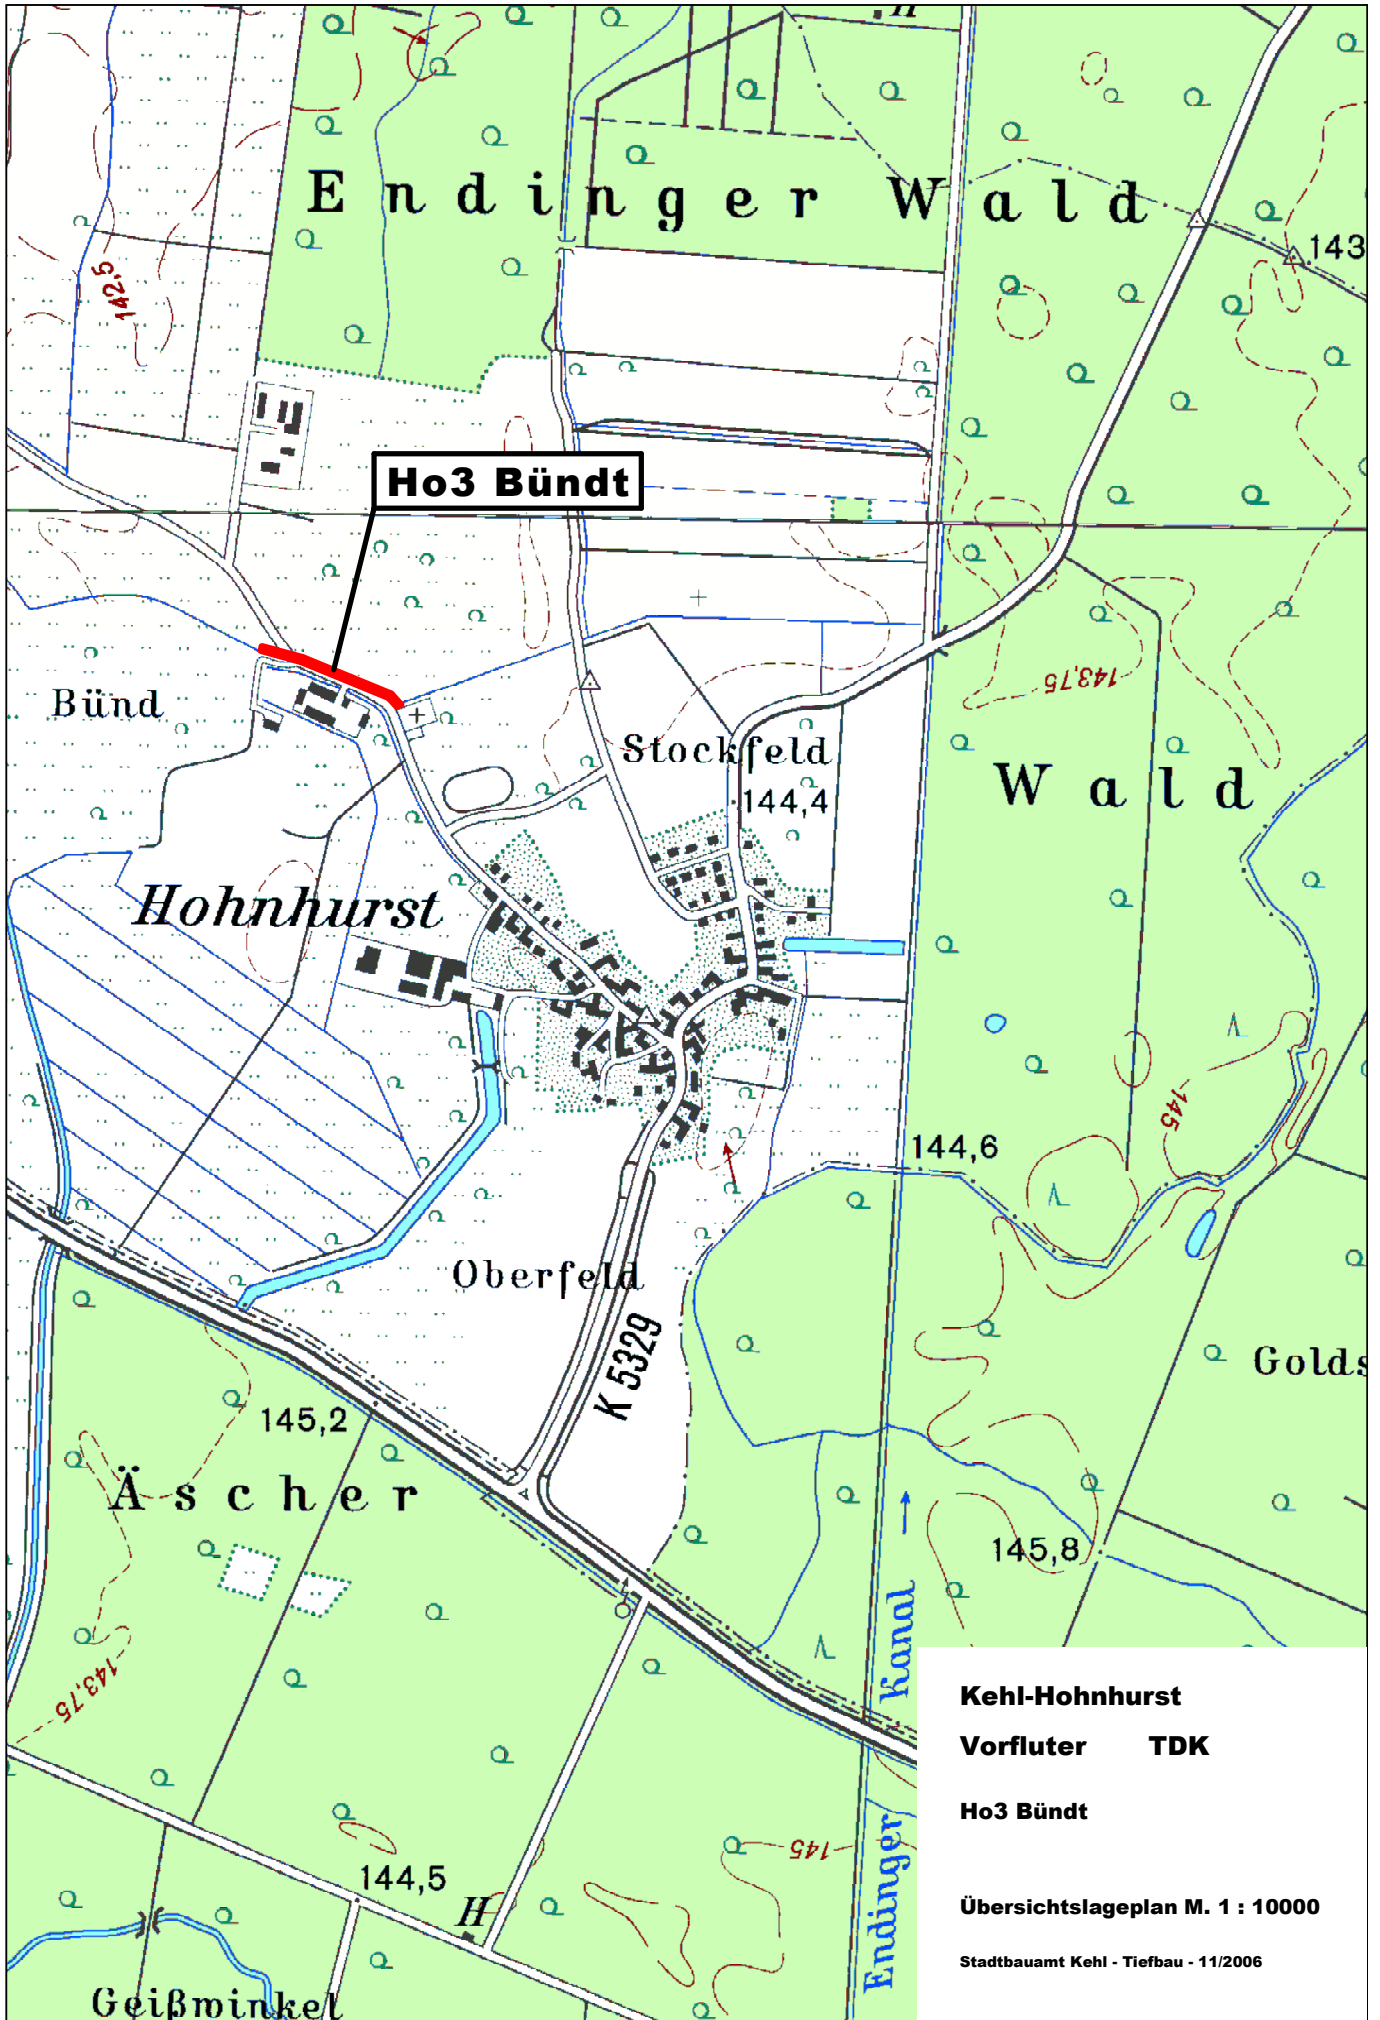

Kehl-Hohnhurst
Vorfluter TDK
Ho3 Bündt

Übersichtslageplan M. 1 : 10000

Stadtbauamt Kehl - Tiefbau - 11/2006