

Gemarkung Neumühl

Teilbebauungsplan Eichelpfuhl
Strassen- und Baufluchtplan M 1:1000

Anlage 4)
R ORISSATZUNG
ZUM ANTRAG VOM 17. APR. 1963
GEHÖRIG



Gründerbesitz

nach § 2 Abs. 1 BBAUG durch
Beschl. v. Gemeinderat
vom 31.1.1964.



*Heub
Königsmüller*

Öffentlich-rechtlich

nach § 2 Abs. 6 BBAUG in der Fassung
vom 1. MRZ. 1969 bis einfach. 1. APR. 1969
die öffentliche Bekanntmachung
erfolgte am 13.2.1969



*Heub
Königsmüller*

Als Tatortung beflannt

nach § 10 BBAUG i. V. mit § 39 Abs. 2
Nr. 3 GO am 17. APR. 1969



*Heub
Königsmüller*

Genehmigt

nach § 11 BBAUG mit Zustimmung
des Landratsamtes Kehl - Aa -
vom 17. OKT. 1969




Rechtsnachfolge

nach § 12 BBAUG durch Bekanntmachung
vom 24.10.1969 öffentlich-rechtlich
bzw. vom 10.11.1969



*Heub
Königsmüller*

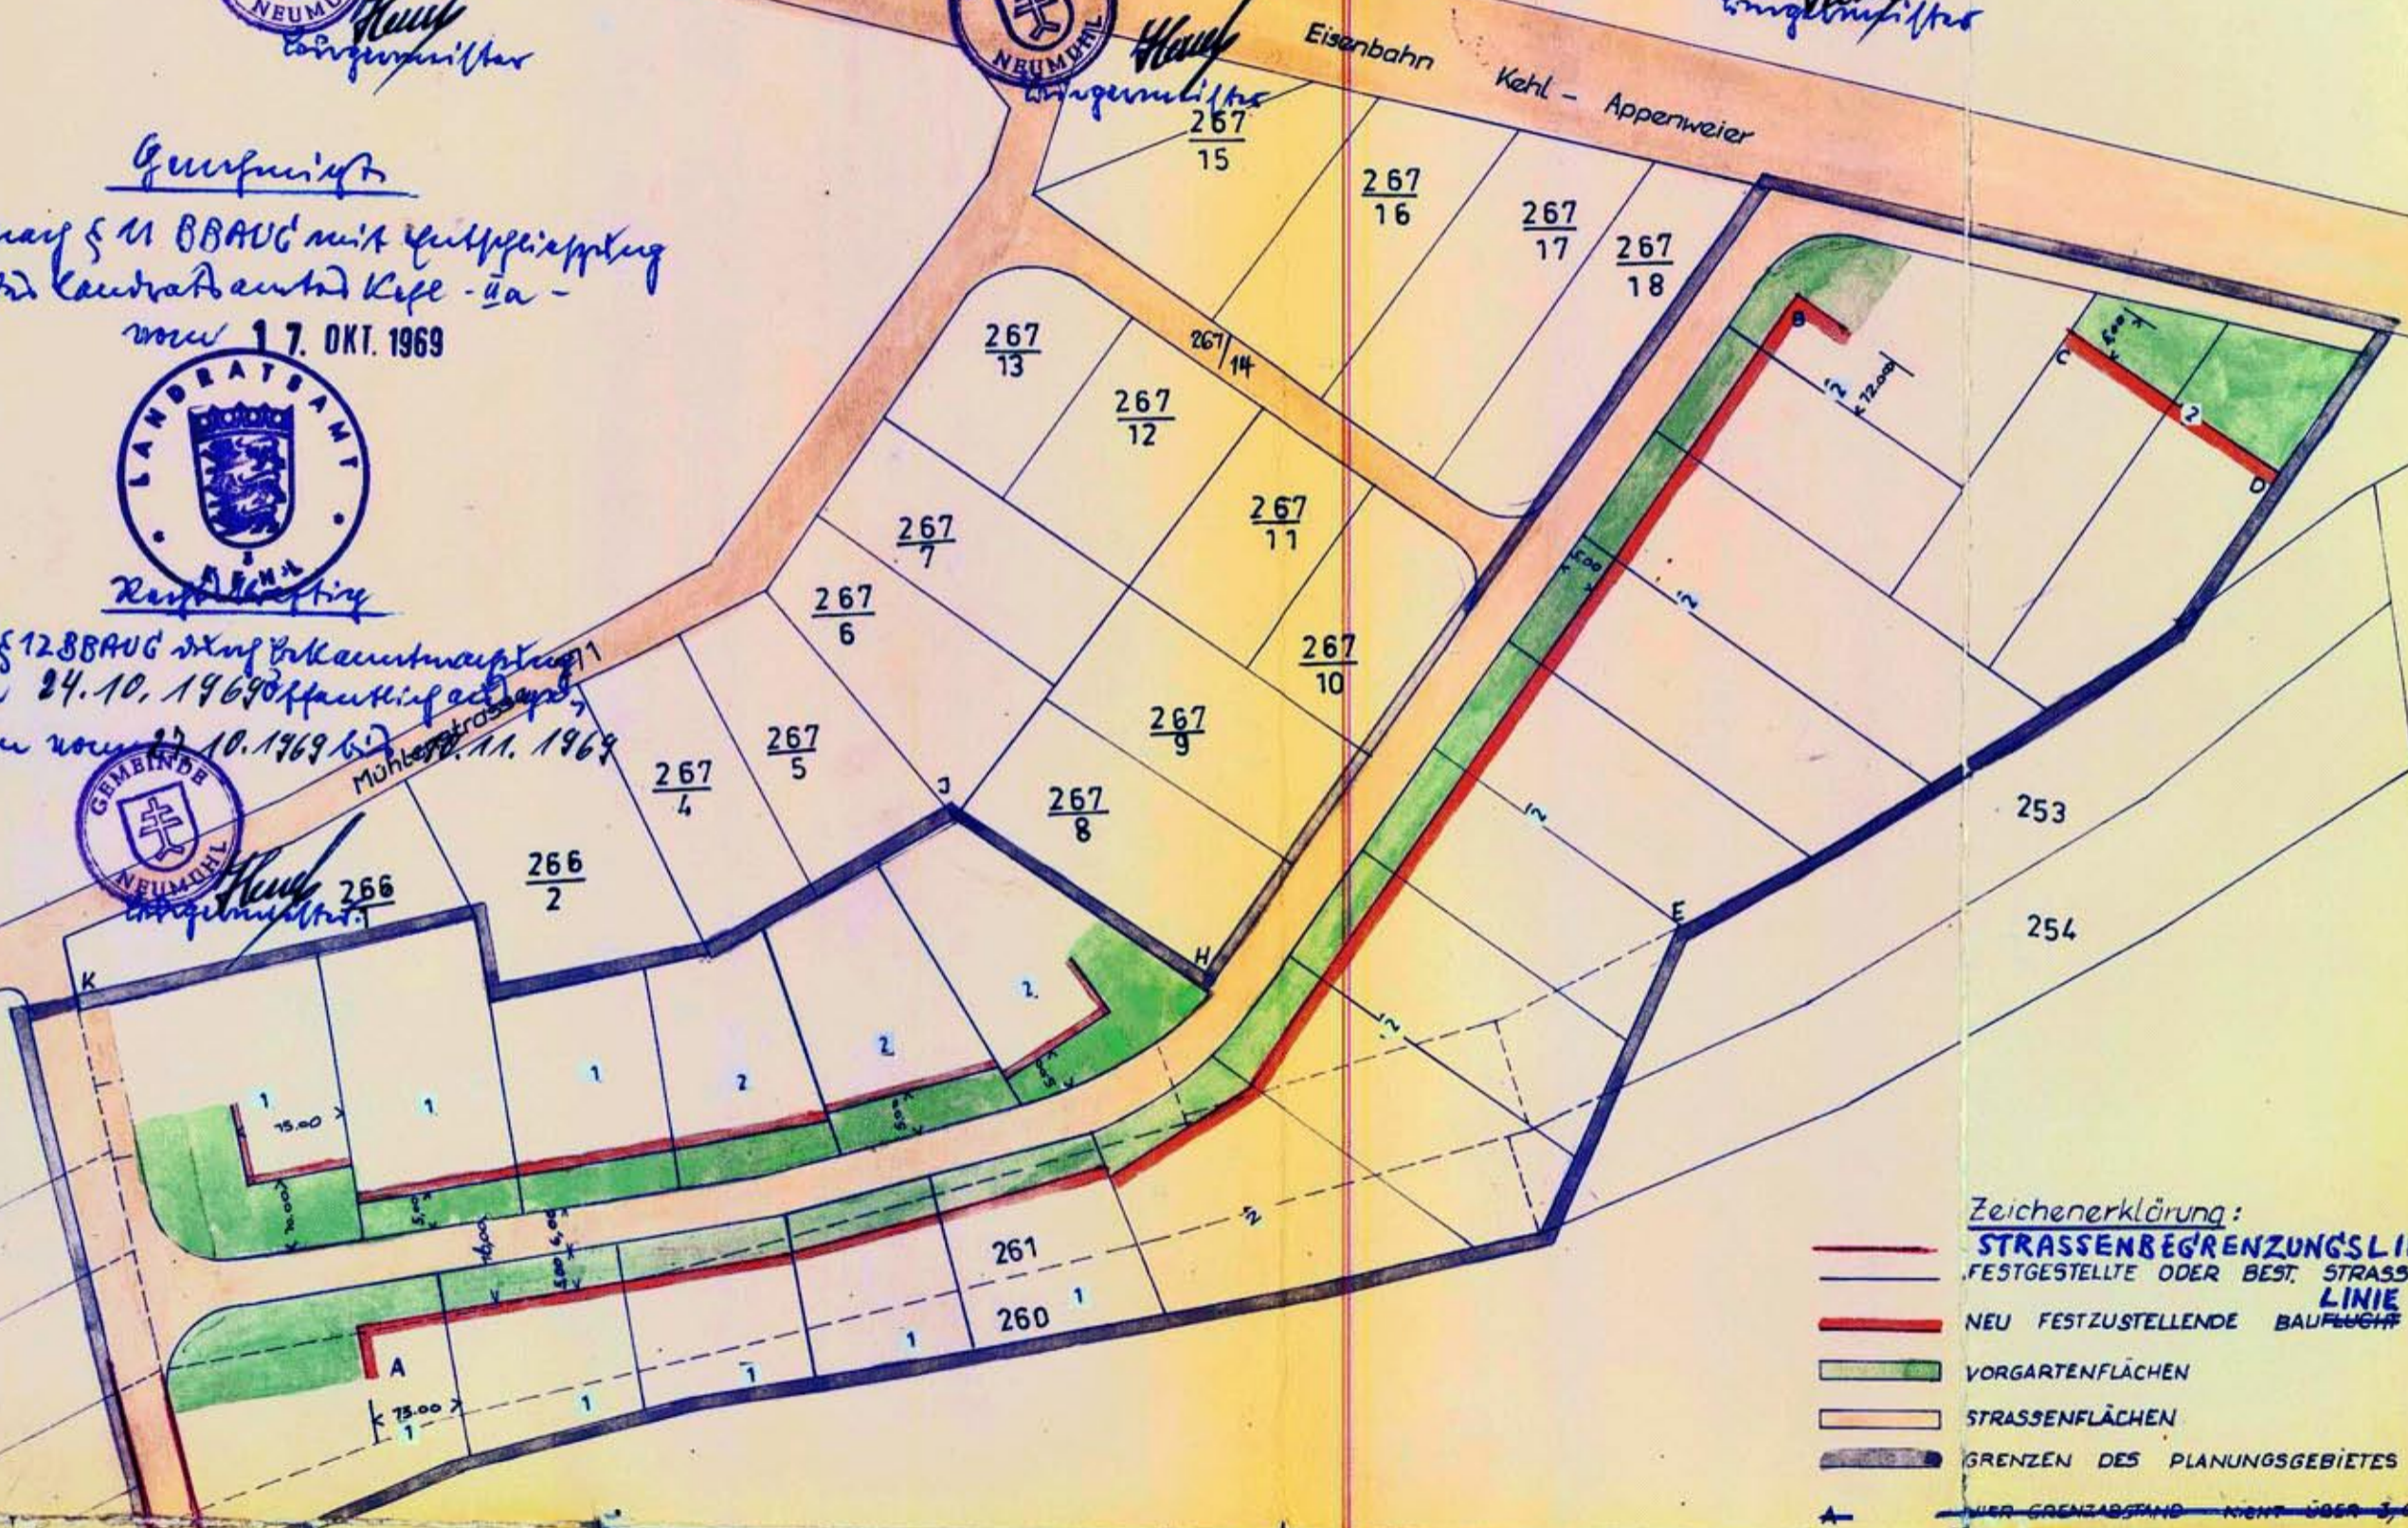

- Zeichenerklärung:**
- STRASSENBEREINZUGSLINIE
 - FESTGESTELLTE ODER BEST. STRASSENFLUCHT LINIE
 - NEU FESTZUSTELLENDEN BAUFLUCHT
 - VORGARTENFLÄCHEN
 - STRASSENFLÄCHEN
 - GRENZEN DES PLANUNGSGEBIETES
 - ~~WENN GRENZABSTAND NICHT ÜBER 3,60 m~~
 - ~~BAUFLUCHT - NACH~~
 - 1** GESCHOSSIG MIT STEILDACH (48-52°)
 - 2** GESCHOSSIG MIT 30° NEIGUNG 28-32°

Es wird bestätigt, daß die Darstellung der Grenzen der im Planungsgebiet festgelegten Flurstücke mit der Festlegung im Kataster übereinstimmt.



Kehl, den 12. Juni 1964
Staatliches Vermessungsamt

Wojan

DER PLANFERTIGER:
FREIE ARCHITECTEN
KARL U. K. FR. MEIER
DIPL. ING.
KEHL, JAHNSTRASSE 18
TELEFON 2409



BAUHERR:
*Heub
Königsmüller*