

**GRENZEN**  
 - - - - - Geltungsbereichs-, Staatsgrenze  
 - - - - - Gemeinde-, Gemarkungsgrenze

**GRÜNFLÄCHEN**  
 vorhanden geplant  
 Grünflächen  
 Parkanlagen  
 Dauerkleingärten  
 Sportplätze  
 Spielplätze  
 Zeltplätze  
 Freibäder  
 Friedhöfe  
 Bolzplätze  
 Tennisplätze  
 Festplätze  
 Kleintierzuchtanlagen  
 Schießsportanlagen  
 Hundesportanlagen  
 Reitsportanlagen  
 Gärtnereien

**BAUFLÄCHEN**  
 vorhanden geplant  
 Wohnbauflächen  
 Gemischte Bauflächen  
 Gewerbliche Bauflächen  
 Sonderbauflächen  
 Sanierungsgebiete

**GEMEINBEDARFSFLÄCHEN**  
 vorhanden geplant  
 Gemeinbedarfsflächen  
 Öffentliche Verwaltungen  
 Schulische Einrichtungen  
 Kirchliche Einrichtungen  
 Soziale Einrichtungen  
 Altenheimen  
 Kindereinrichtungen  
 Gesundheitliche Einrichtungen  
 Kulturelle Einrichtungen  
 Museen  
 Sporthallen  
 Mehrzweckhallen  
 Hallenbad  
 Feuerwehr  
 Post

**VERKEHRSLÄCHEN**  
 vorhanden geplant  
 Überörtliche Hauptverkehrsfläche  
 Örtliche Hauptverkehrsfläche  
 Ortsdurchfahrtsgrenze  
 Parkplätze  
 Flächen für Bahnanlagen  
 Straßenbahnlinie  
 Brücken

**FLÄCHEN FÜR VER- UND ENTSORGUNG**  
 vorhanden geplant  
 Flächen für Ver- und Entsorgungsanlagen  
 Elektrizität  
 Gas  
 Wasser  
 Abwasser  
 Abfall  
 Umformer  
 Umspannwerk, -station  
 Altlastverdachtsfläche


**WASSERFLÄCHEN**  
 vorhanden geplant  
 Wasserflächen, Seen, Flüsse  
 Bäche, Gräben  
 Hafenanlagen  
 Überschwemmungsgebiete  
 Wasserschutzgebiete  
 Wasserschongebiete

**FLÄCHEN FÜR AUFSCÜTTUNG UND ABGRABUNG**  
 vorhanden geplant  
 Aufschüttungsflächen  
 Abgrabungsflächen  
 Hochwasser-, Lärmschutzdamm  
 Bergbauberechtigungsfläche Altenheim

**LANDWIRTSCHAFTS- UND WALDFLÄCHEN**  
 vorhanden geplant  
 Landwirtschaftsflächen  
 Waldflächen  
 Aussiedlerhöfe  
 Gastronomie im Außenbereich

**NATUR- UND LANDSCHAFTSSCHUTZFLÄCHEN**  
 vorhanden geplant  
 Natur- oder Landschaftsschutzflächen  
 Naturschutzgebiet  
 Landschaftsschutzgebiet  
 Naturdenkmal  
 Schonwald  
 Fläche zur Entwicklung von Natur u. Landschaft  
 Fläche nach der Flora-Fauna-Habitatrichtlinie  
 Vogelschutzgebiet  
 § 32a-Biotop

**DENKMALSCHUTZFLÄCHEN**  
 vorhanden geplant  
 Denkmalschutzflächen  
 Denkmalschutz Einzelanlagen  
 Denkmalschutz Gesamtanlagen (Ensembles)

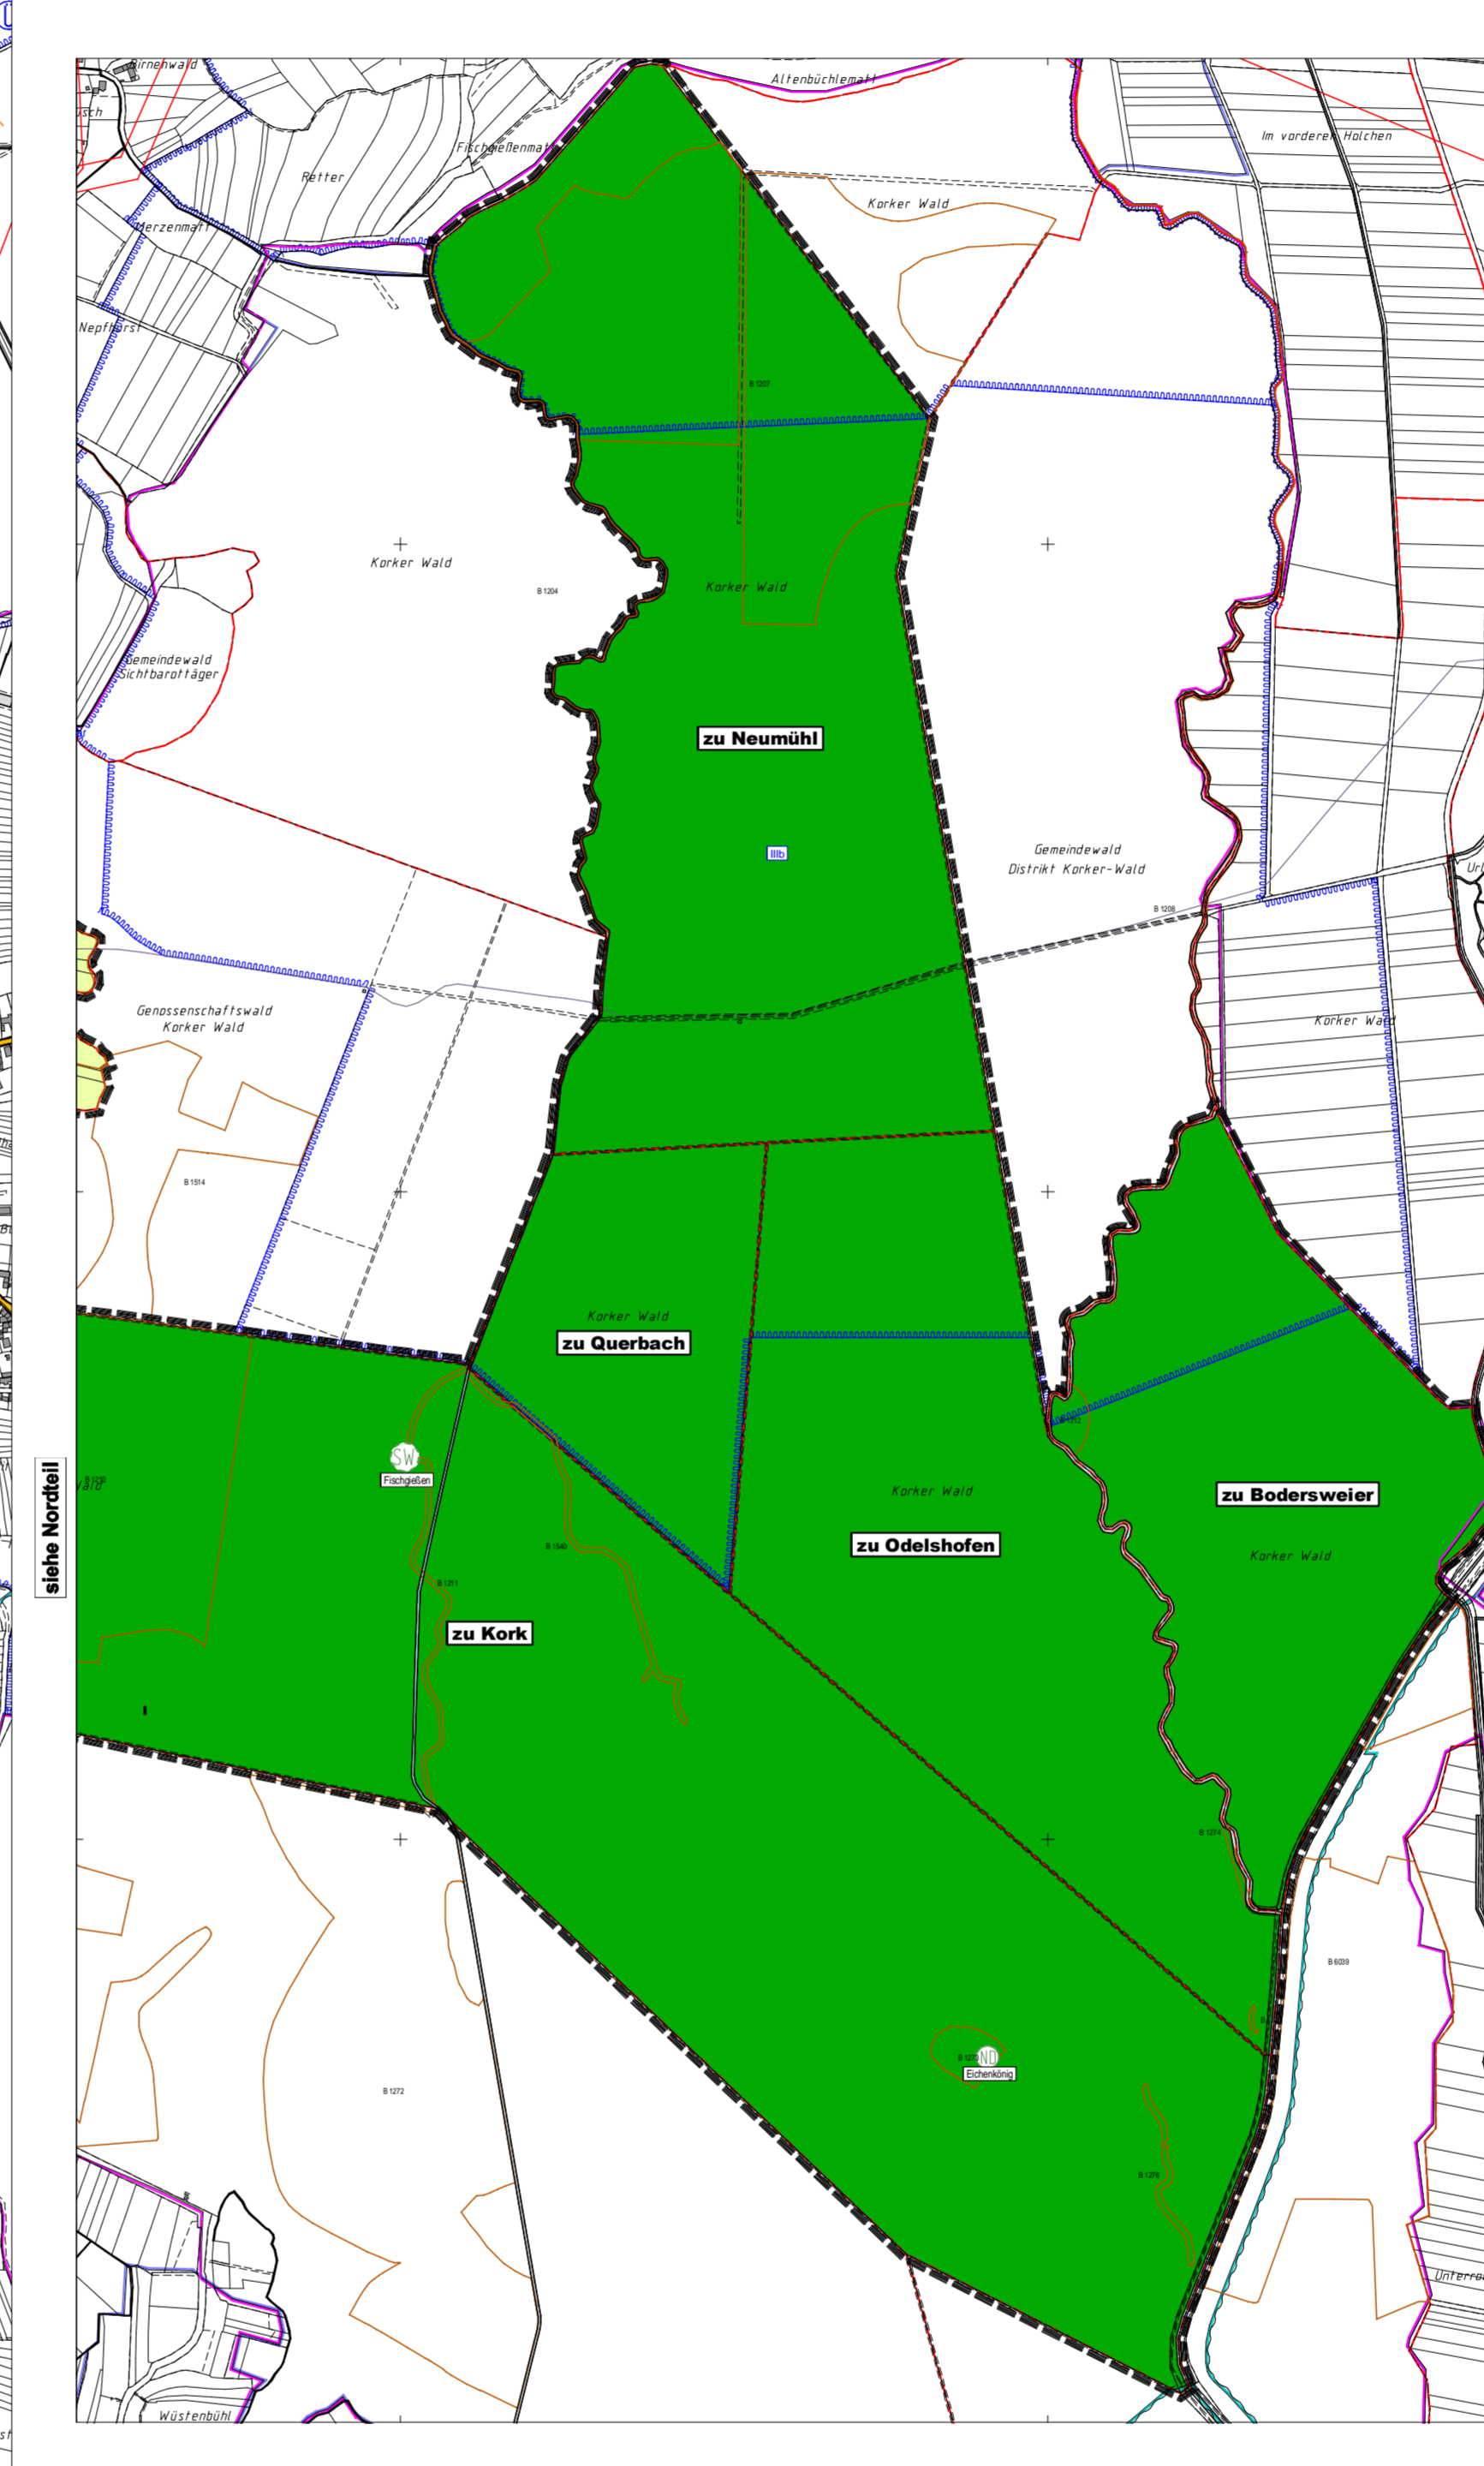

**Verkehrsinfrastruktur**  
 A1641  
 Wasser  
 Gas  
 IS  
 ES  
 380KV  
 110KV  
 20KV  
 20KV  
 Richtfunkstrecke

0 50 100 200 300 400 500m - Südteil - M. 1 : 10.000

**GROSSE KREISSTADT KEHL**  
**FLÄCHENNUTZUNGSPLAN**  
**2. FORTSCHREIBUNG 2004**

Stand: 12. Änderung, 15.01.2016 Stadtplanung Kehl

**FLÄCHENNUTZUNGSPLANVERFAHREN:**  
 Aufstellungsbeschluss durch den Gemeinderat am 22.03.2000  
 Bürgerversammlung I in der Kernstadt am 12.06.2001  
 Frühzeitige Bürgerbeteiligung I in Form von Bürgerabenden von 08.2001 bis 10.2001  
 Frühzeitige Bürgerbeteiligung II in Form von Bürgerabenden von 05.2003 bis 10.2003  
 Bürgerversammlung II in der Kernstadt am 09.07.2003  
 Entwurfs- und Offenlagebeschluss durch den Gemeinderat am 29.10.2003  
 Offenlage (einschließlich der Ortschafren) vom 18.12.2003 bis 23.01.2004  
 Abwägungs- und Einzelbeschlüsse zur Planfeststellung am 21.04.2004 und 12.05.2004  
 Gesamt-Feststellungsbeschluss durch den Gemeinderat am 12.05.2004  
 Genehmigt, Mitteilung des Regierungspräsidiums am 24.09.2004  
 Öffentliche Bekanntmachung der Genehmigung am 16.10.2004

Kehl, den 17.05.2004  
 Genehmigungsvermerk  
 Genehmigt mit Verfügung vom 24.09.2004  
 Az. 21-2511-1-5  
 Regierungspräsidium Freiburg

Dr. Petry  
 Oberbürgermeister

