

**mittlerer Teilbereich**

**nördlicher Teilbereich**

**Kehl - STADT  
HAUPTSTRASSE**


**Bebauungsplan  
1/3**

**M. 1 : 2.500**

**Stadtplanung Kehl**

20 40 60 80 100m


mittlerer Teilbereich

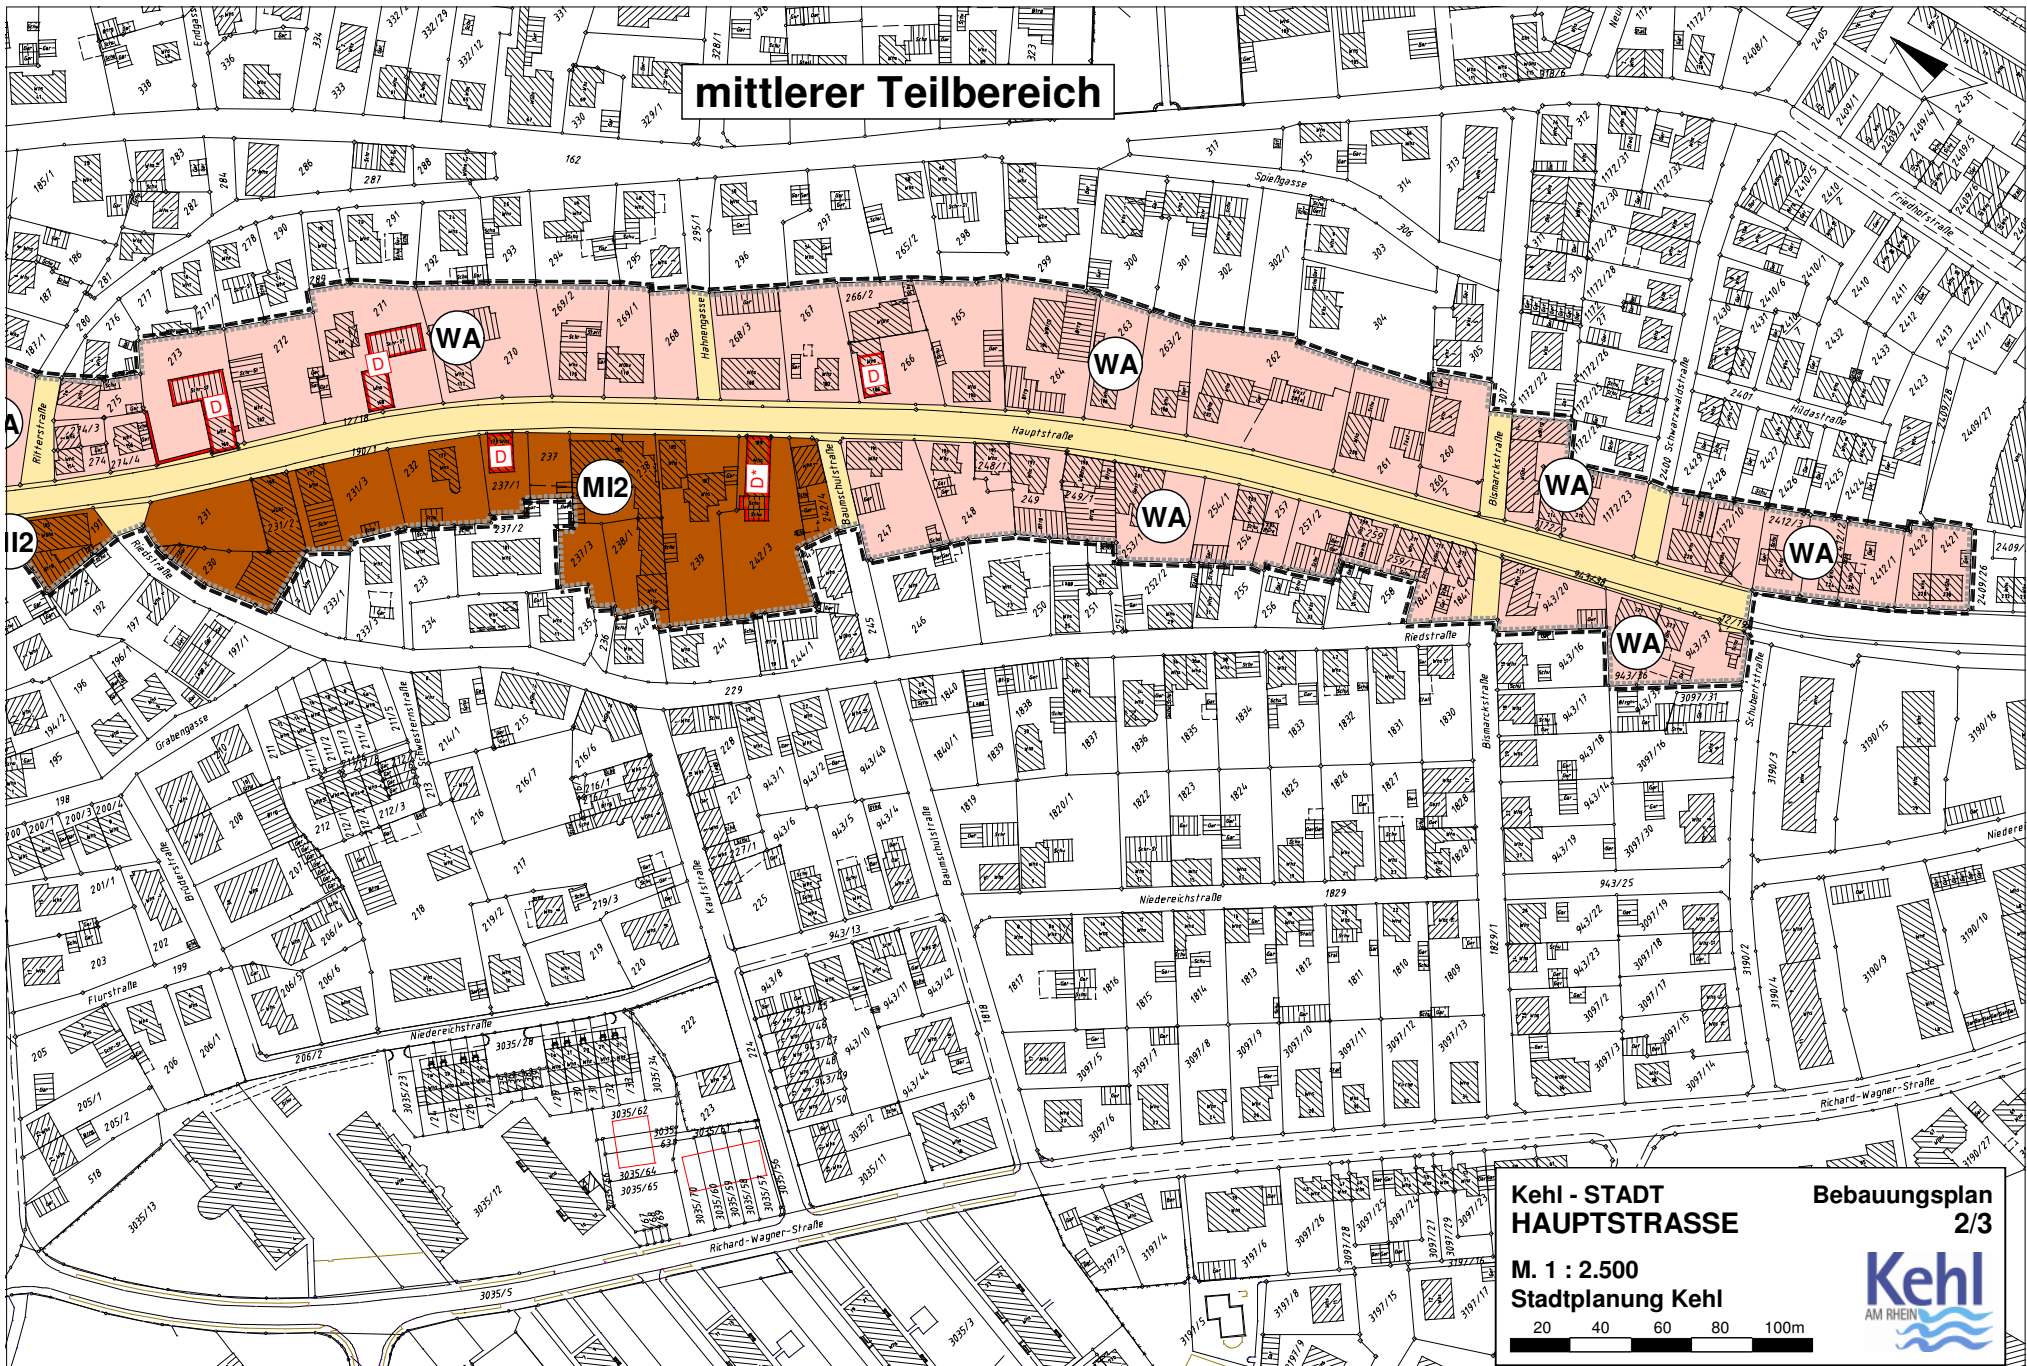

Kehl - STADT  
**HAUPTSTRASSE**  
M. 1 : 2.500  
Stadtplanung Kehl

Bebauungsplan  
**2/3**

20 40 60 80 100m

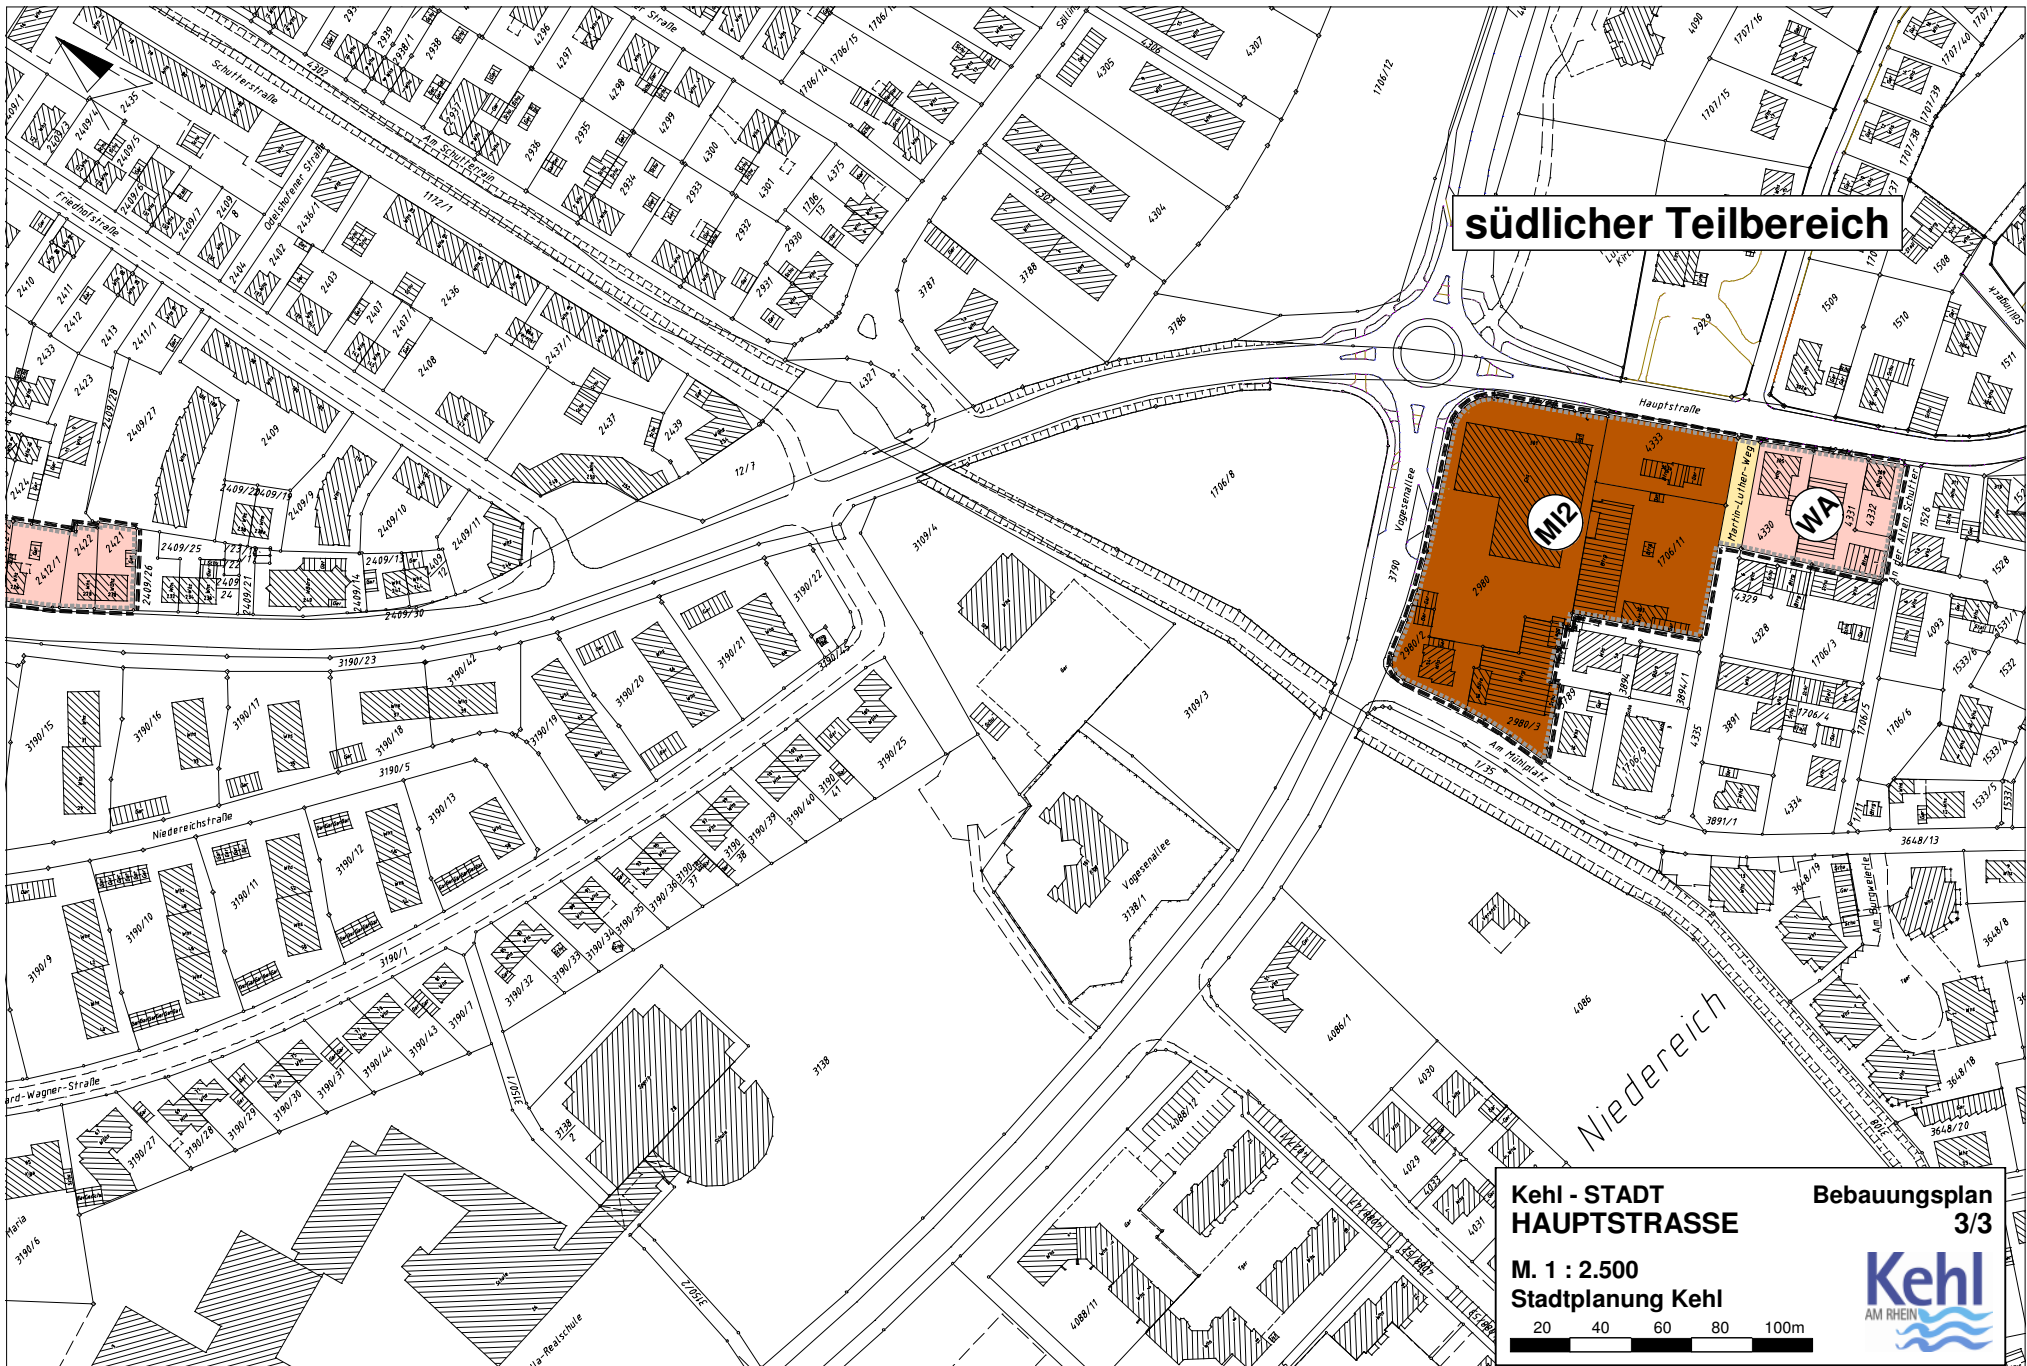

**südlicher Teilbereich**

**Kehl - STADT  
HAUPTSTRASSE**

**Bebauungsplan  
3/3**

**M. 1 : 2.500**

**Stadtplanung Kehl**

20 40 60 80 100m

**Kehl**  
AM RHEIN