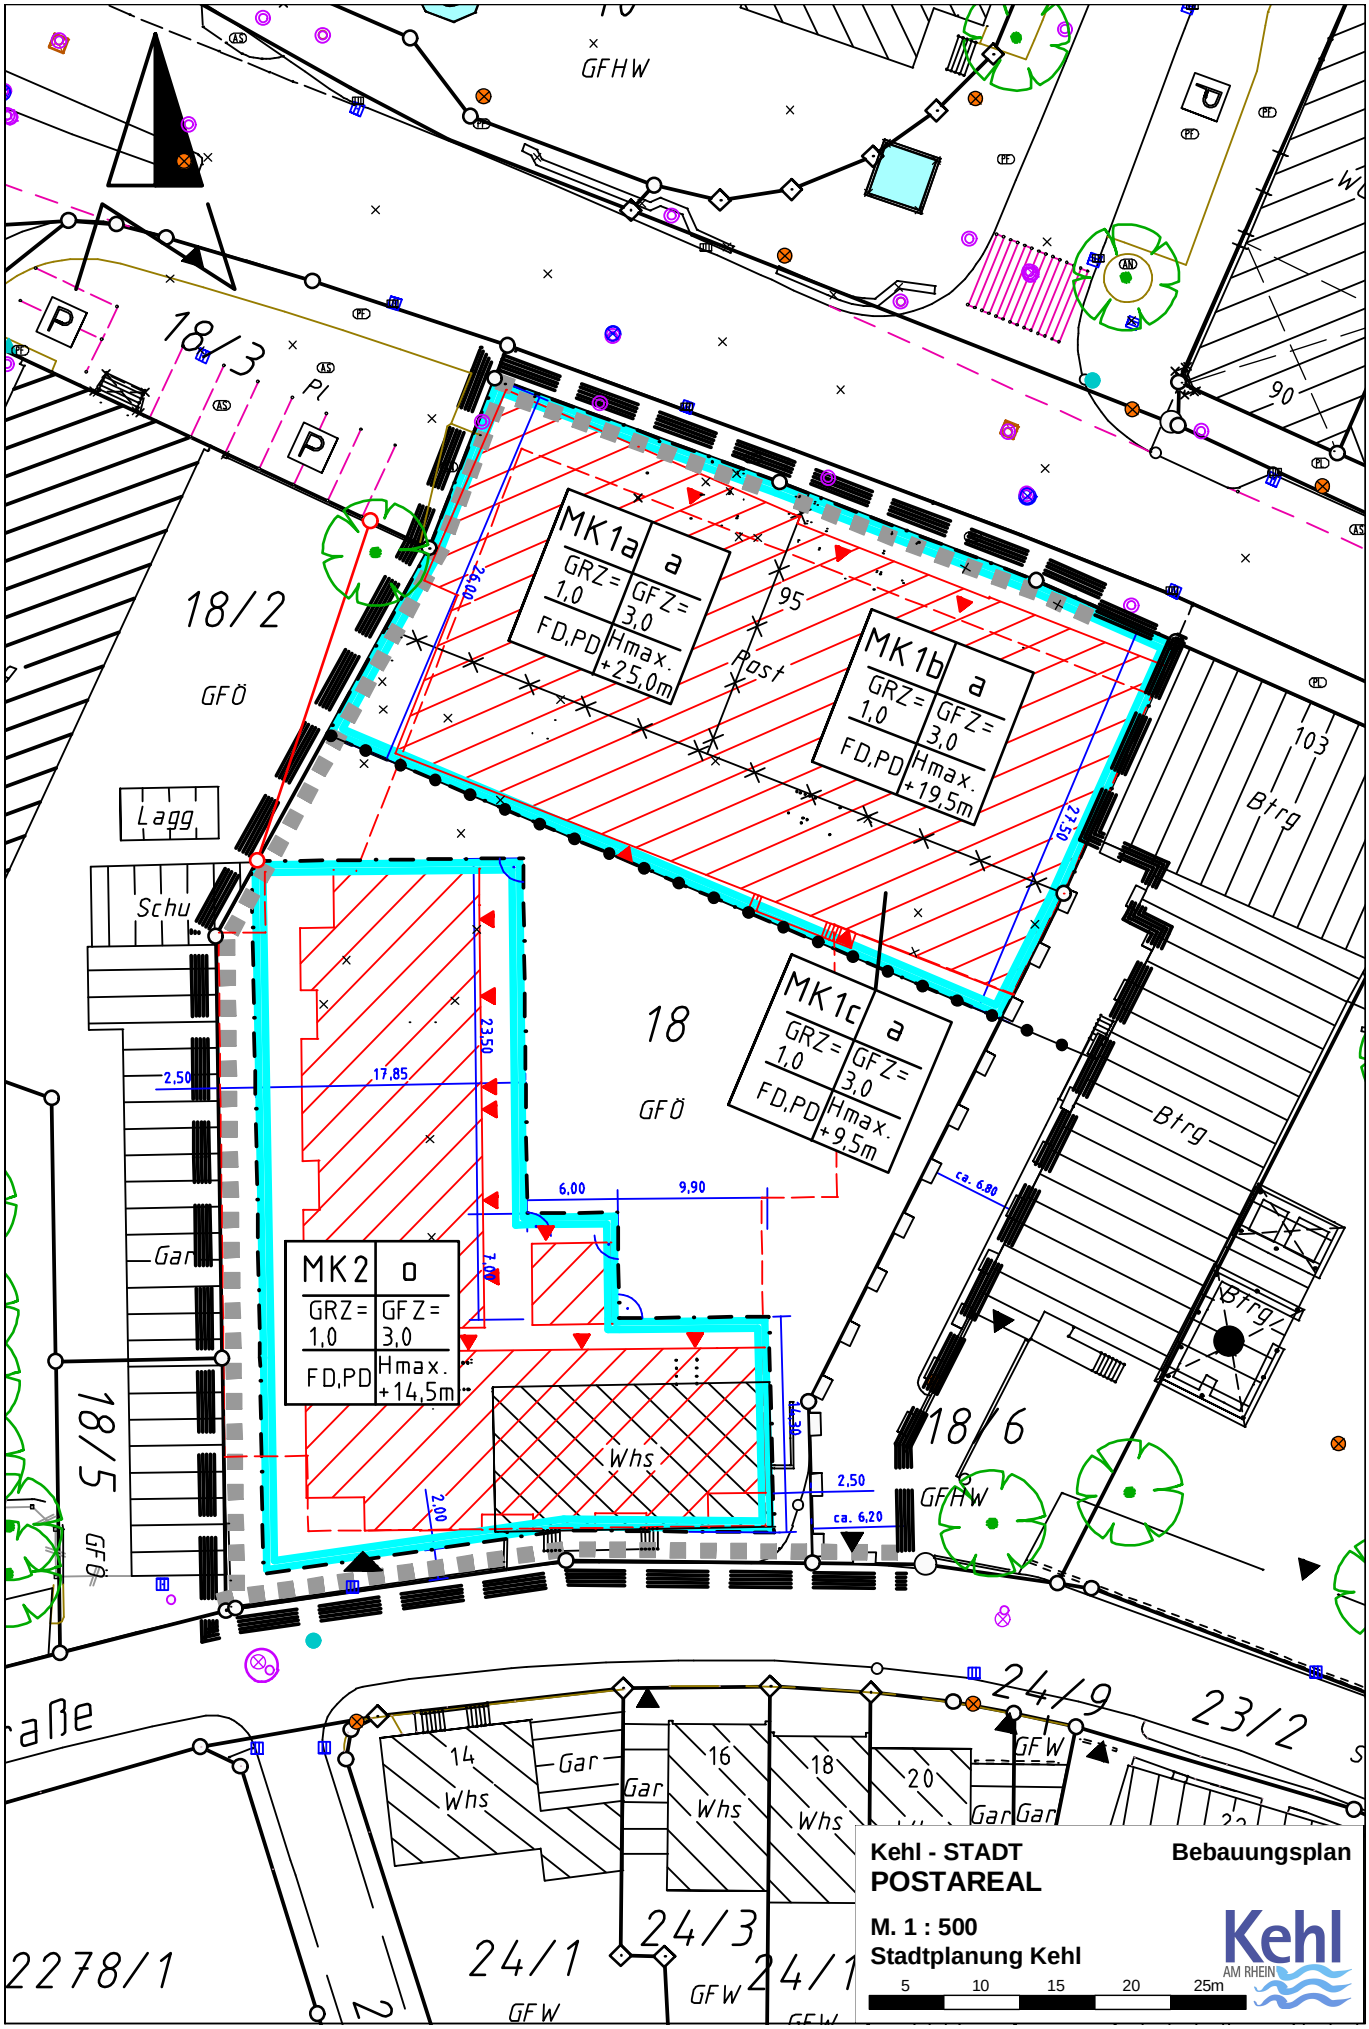
MK 1a
a
GRZ = 1,0
GFZ = 3,0
FD,PD
Hmax. +25,0m
MK 1b
a
GRZ = 1,0
GFZ = 3,0
FD,PD
Hmax. +19,5m
MK 1c
a
GRZ = 1,0
GFZ = 3,0
FD,PD
Hmax. +9,5m
MK 2
o
GRZ = 1,0
GFZ = 3,0
FD,PD
Hmax. +14,5m
18/3
18/2
GFÖ
18
GFÖ
18/5
GFÖ
18/6
GFHW
24/9
23/2
24/3
24/1
GFW
2278/1
Lagg
Schu
Gar
Whs
Btrg
Post
95
90
103
17,85
23,50
6,00
9,90
2,50
ca. 6,80
ca. 6,20
14
16
18
20
Kehl - STADT
POSTAREAL
Bebauungsplan
M. 1 : 500
Stadtplanung Kehl
5
10
15
20
25m
Kehl
AM RHEIN