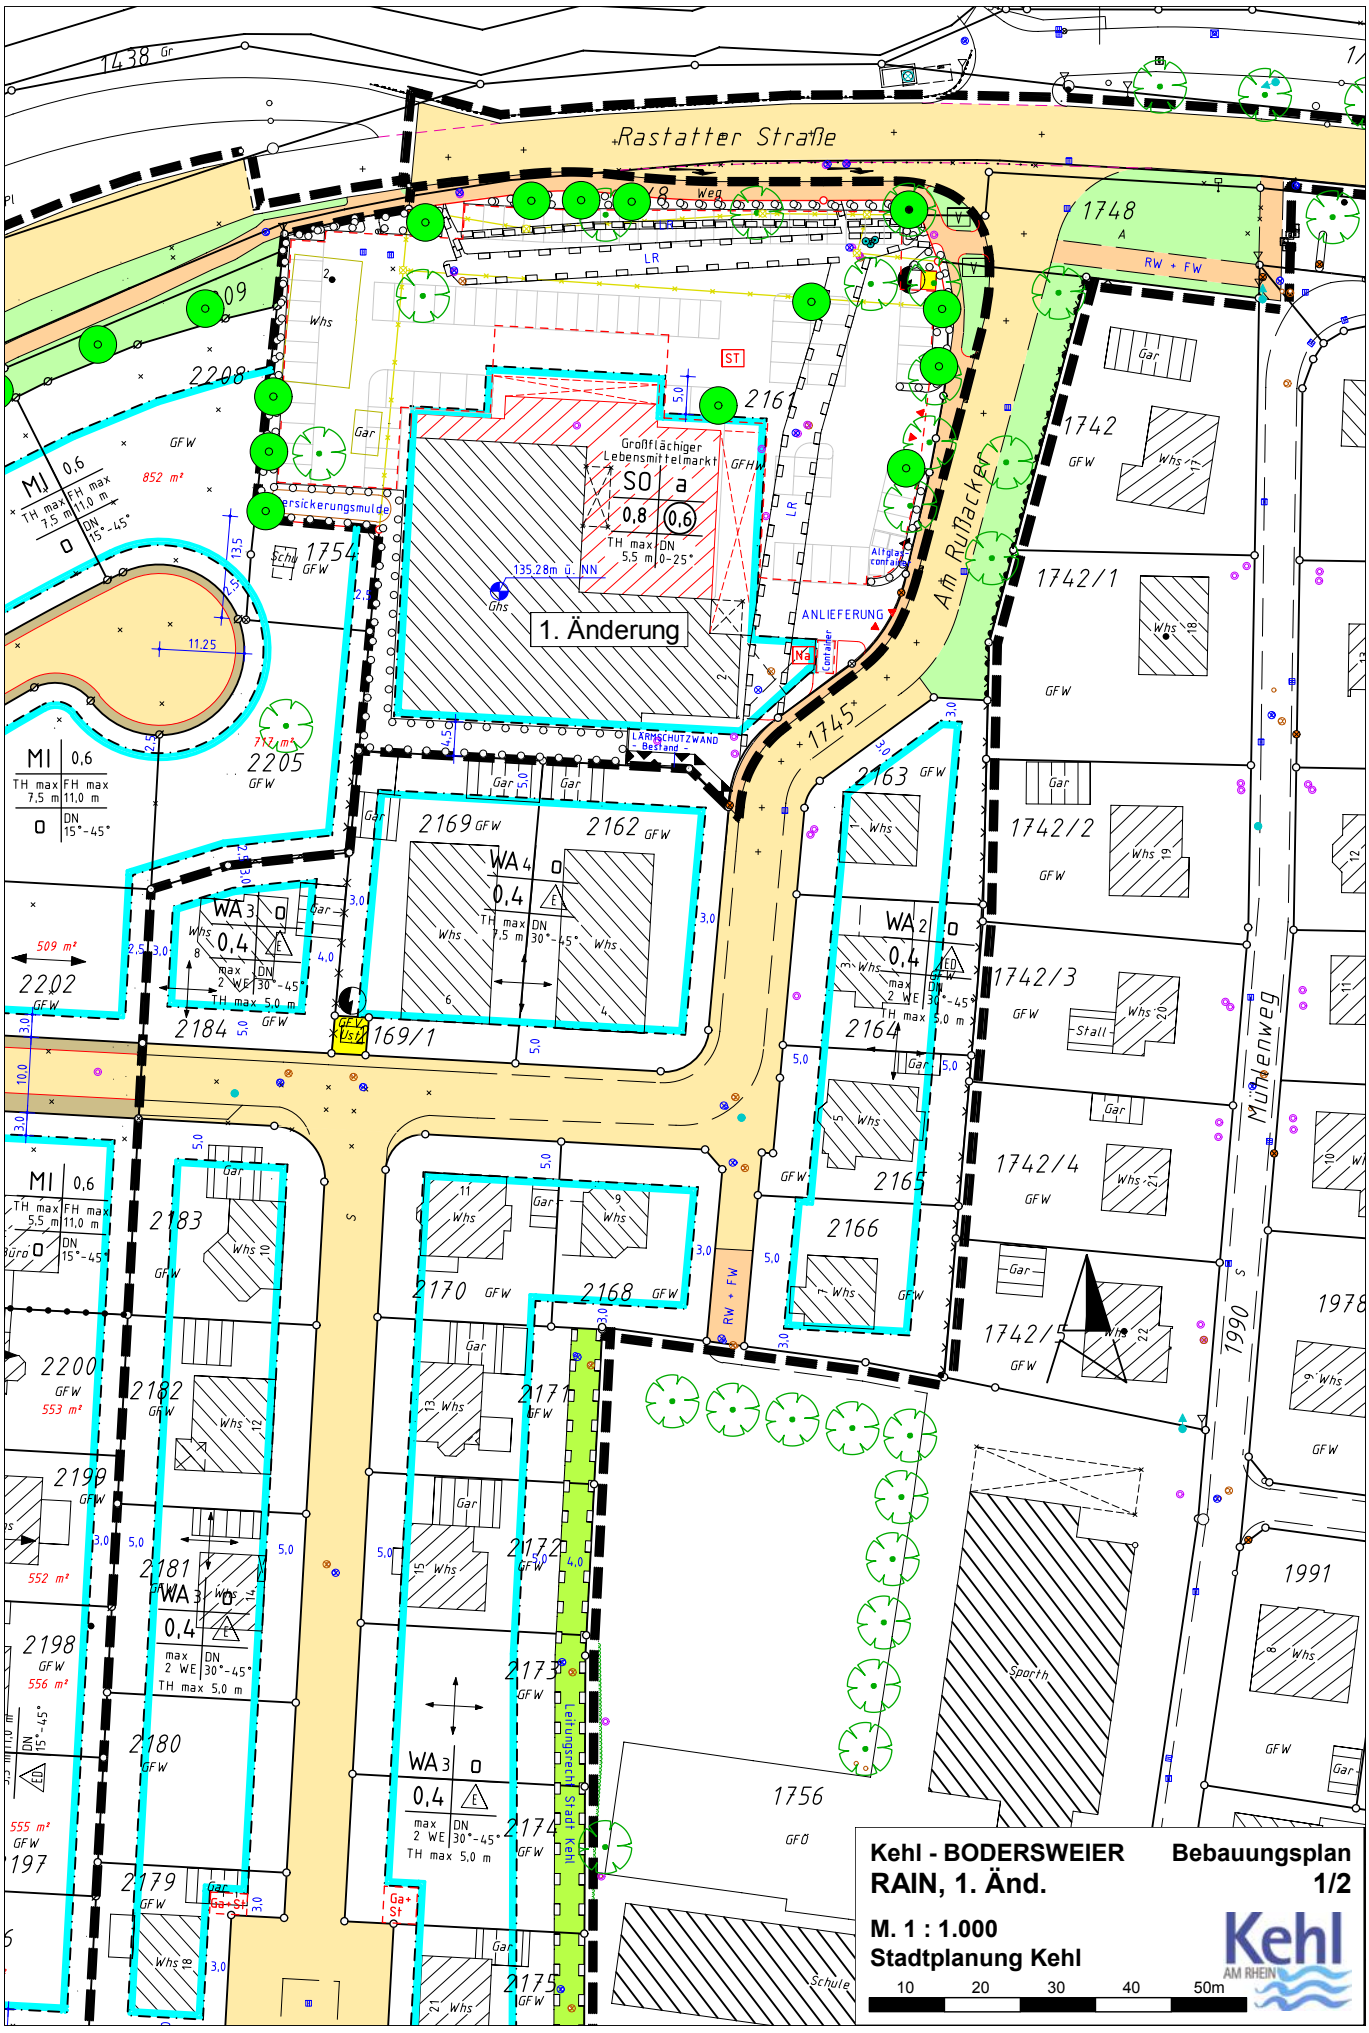
Rastatter Straße
1. Änderung
Großflächiger Lebensmittelmarkt
SO a
0,8
(0,6)
TH max DN
5,5 m 0-25°
135.28m ü. NN
ANLIEFERUNG
LÄRMSCHUTZWAND - Bestand
Am Ruttacker
Mühlenweg
RW + FW
Leitungsrecht Stadt Kehl
Sporth
Schule
WA 3 O
0,4
max 2 WE DN 30°-45°
TH max 5,0 m
WA 4 O
0,4
TH max DN
7,5 m 30°-45°
WA 2 O
0,4
max 2 WE DN 30°-45°
TH max 5,0 m
MI 0,6
TH max FH max
7,5 m 11,0 m
O DN 15°-45°
MI 0,6
TH max FH max
5,5 m 11,0 m
O DN 15°-45°
Kehl - BODERSWEIER
RAIN, 1. Änd.
Bebauungsplan
1/2
M. 1 : 1.000
Stadtplanung Kehl
10 20 30 40 50m
Kehl
AM RHEIN

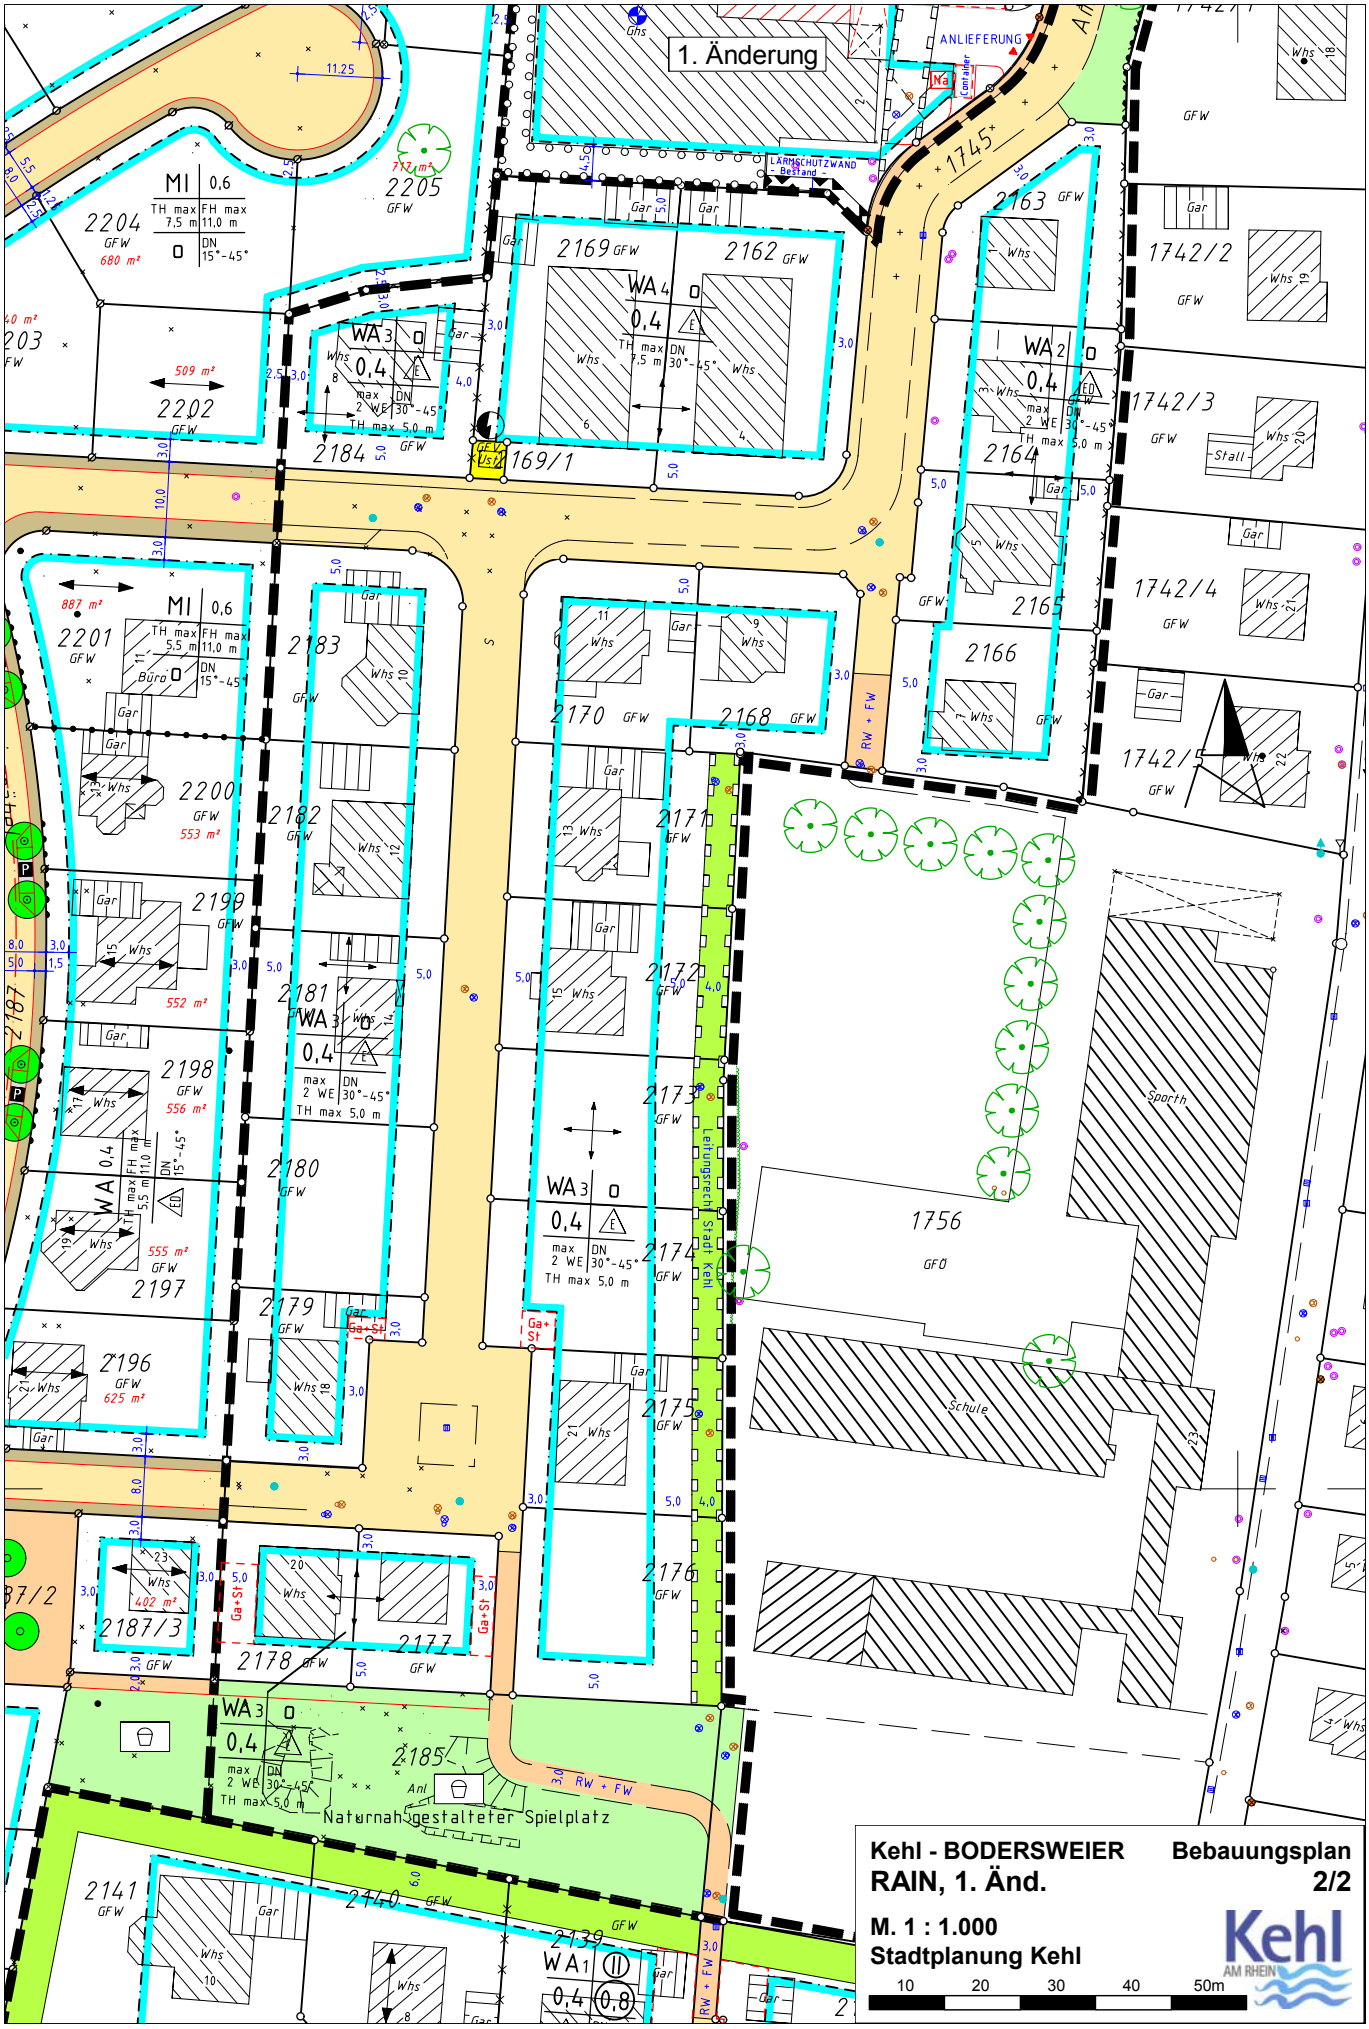
1. Änderung
ANLIEFERUNG
LÄRMSCHUTZWAND - Bestand -
Leitungsrecht Stadt Kehl
Naturnah gestalteter Spielplatz
Sporth
Schule
Stall
Büro
RW + FW
Kehl - BODERSWEIER
RAIN, 1. Änd.
Bebauungsplan
2/2
M. 1 : 1.000
Stadtplanung Kehl
10 20 30 40 50m
Kehl
AM RHEIN