

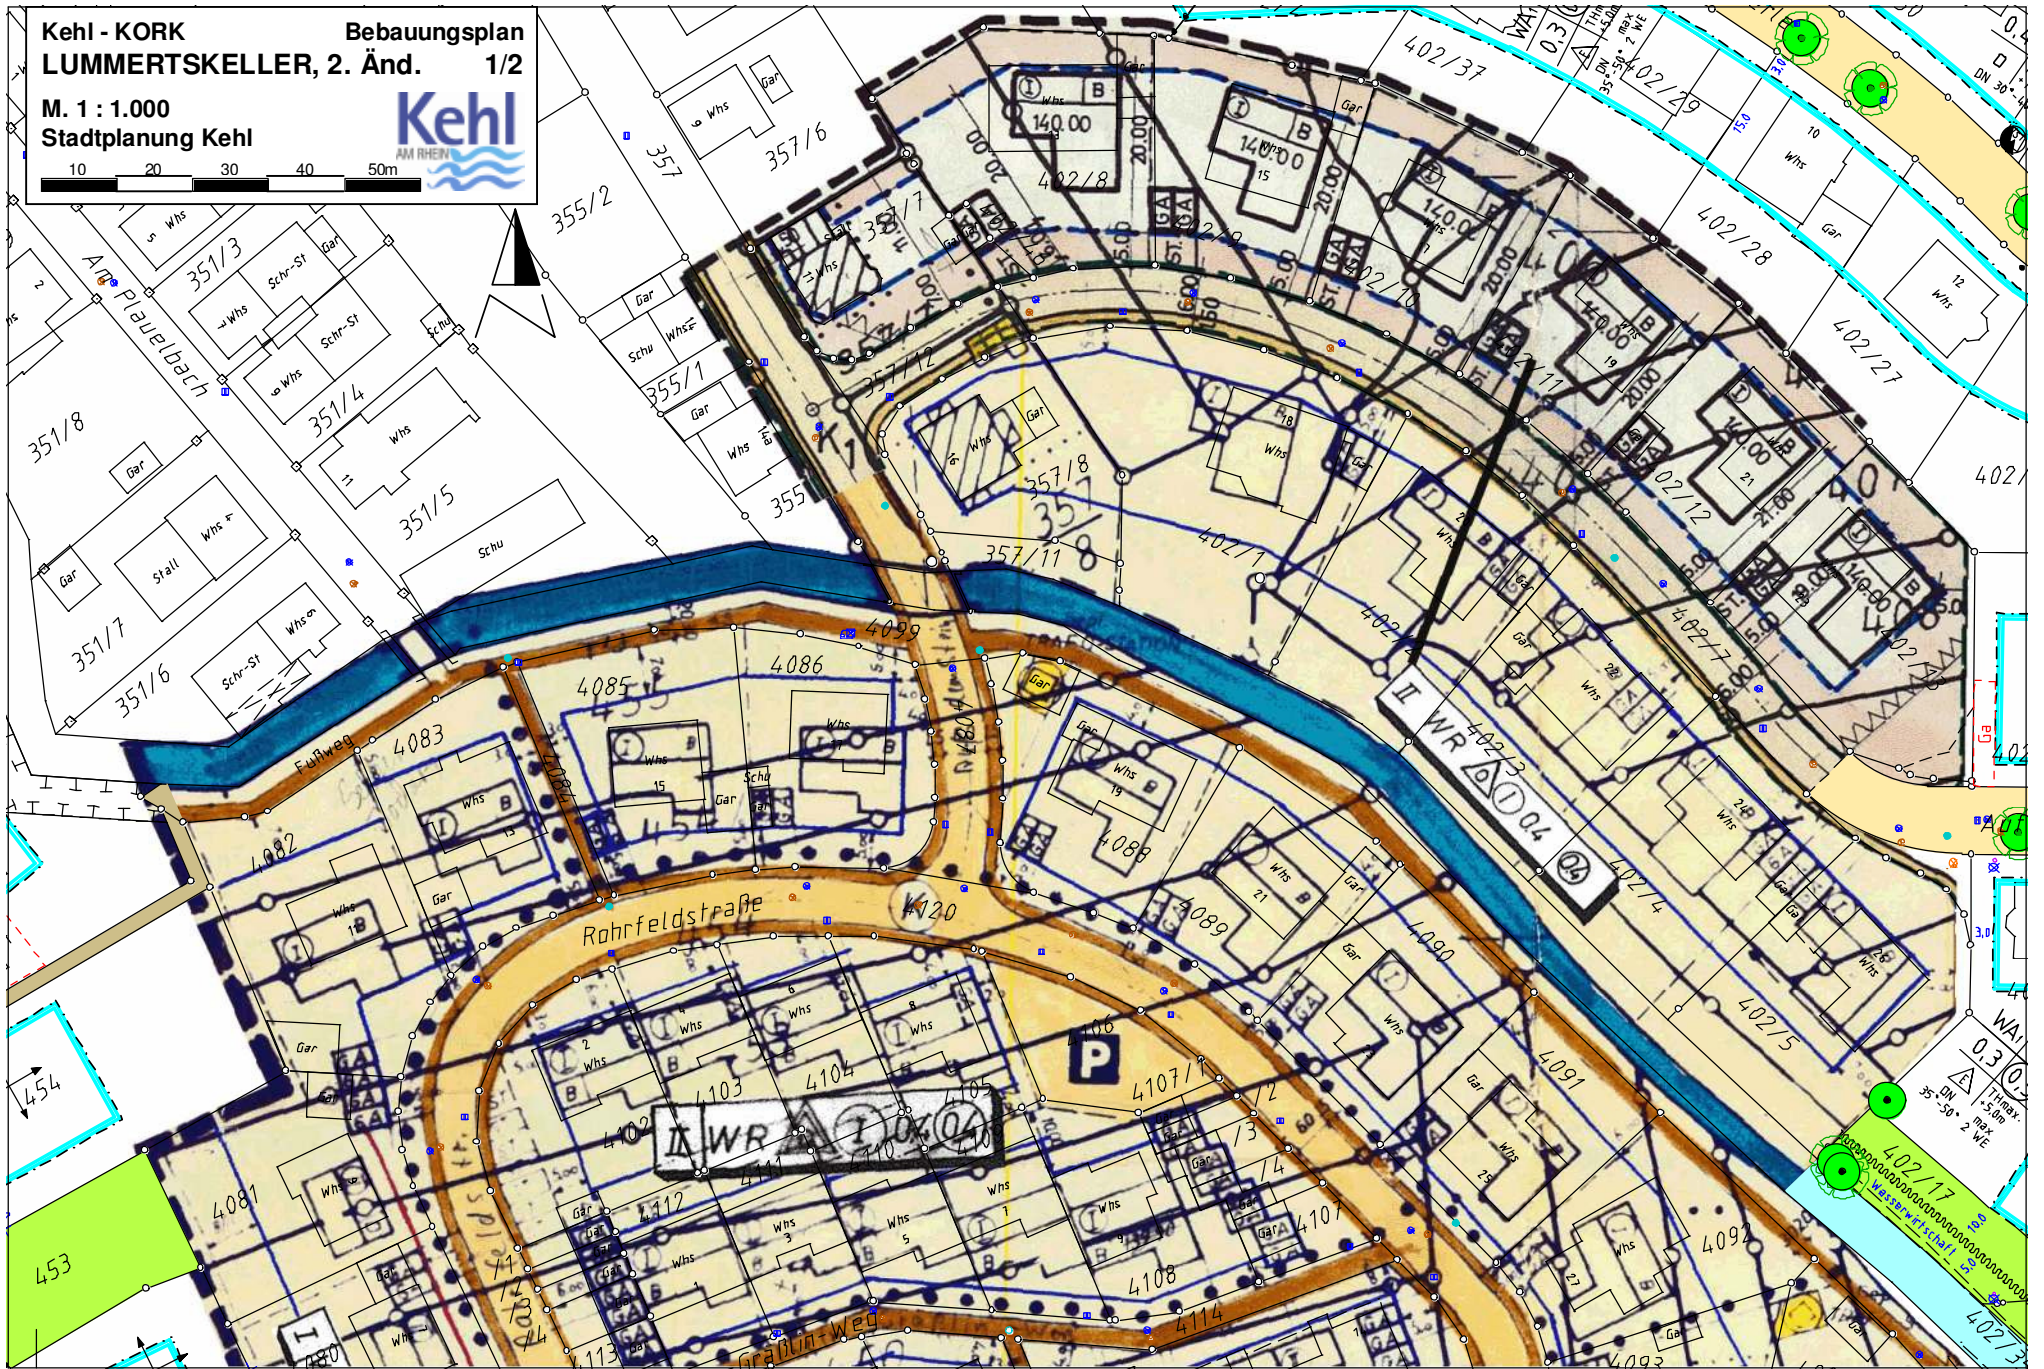


Kehl - KORK
LUMMERTSKELLER, 2. Änd. 1/2
M. 1 : 1.000
Stadtplanung Kehl

 

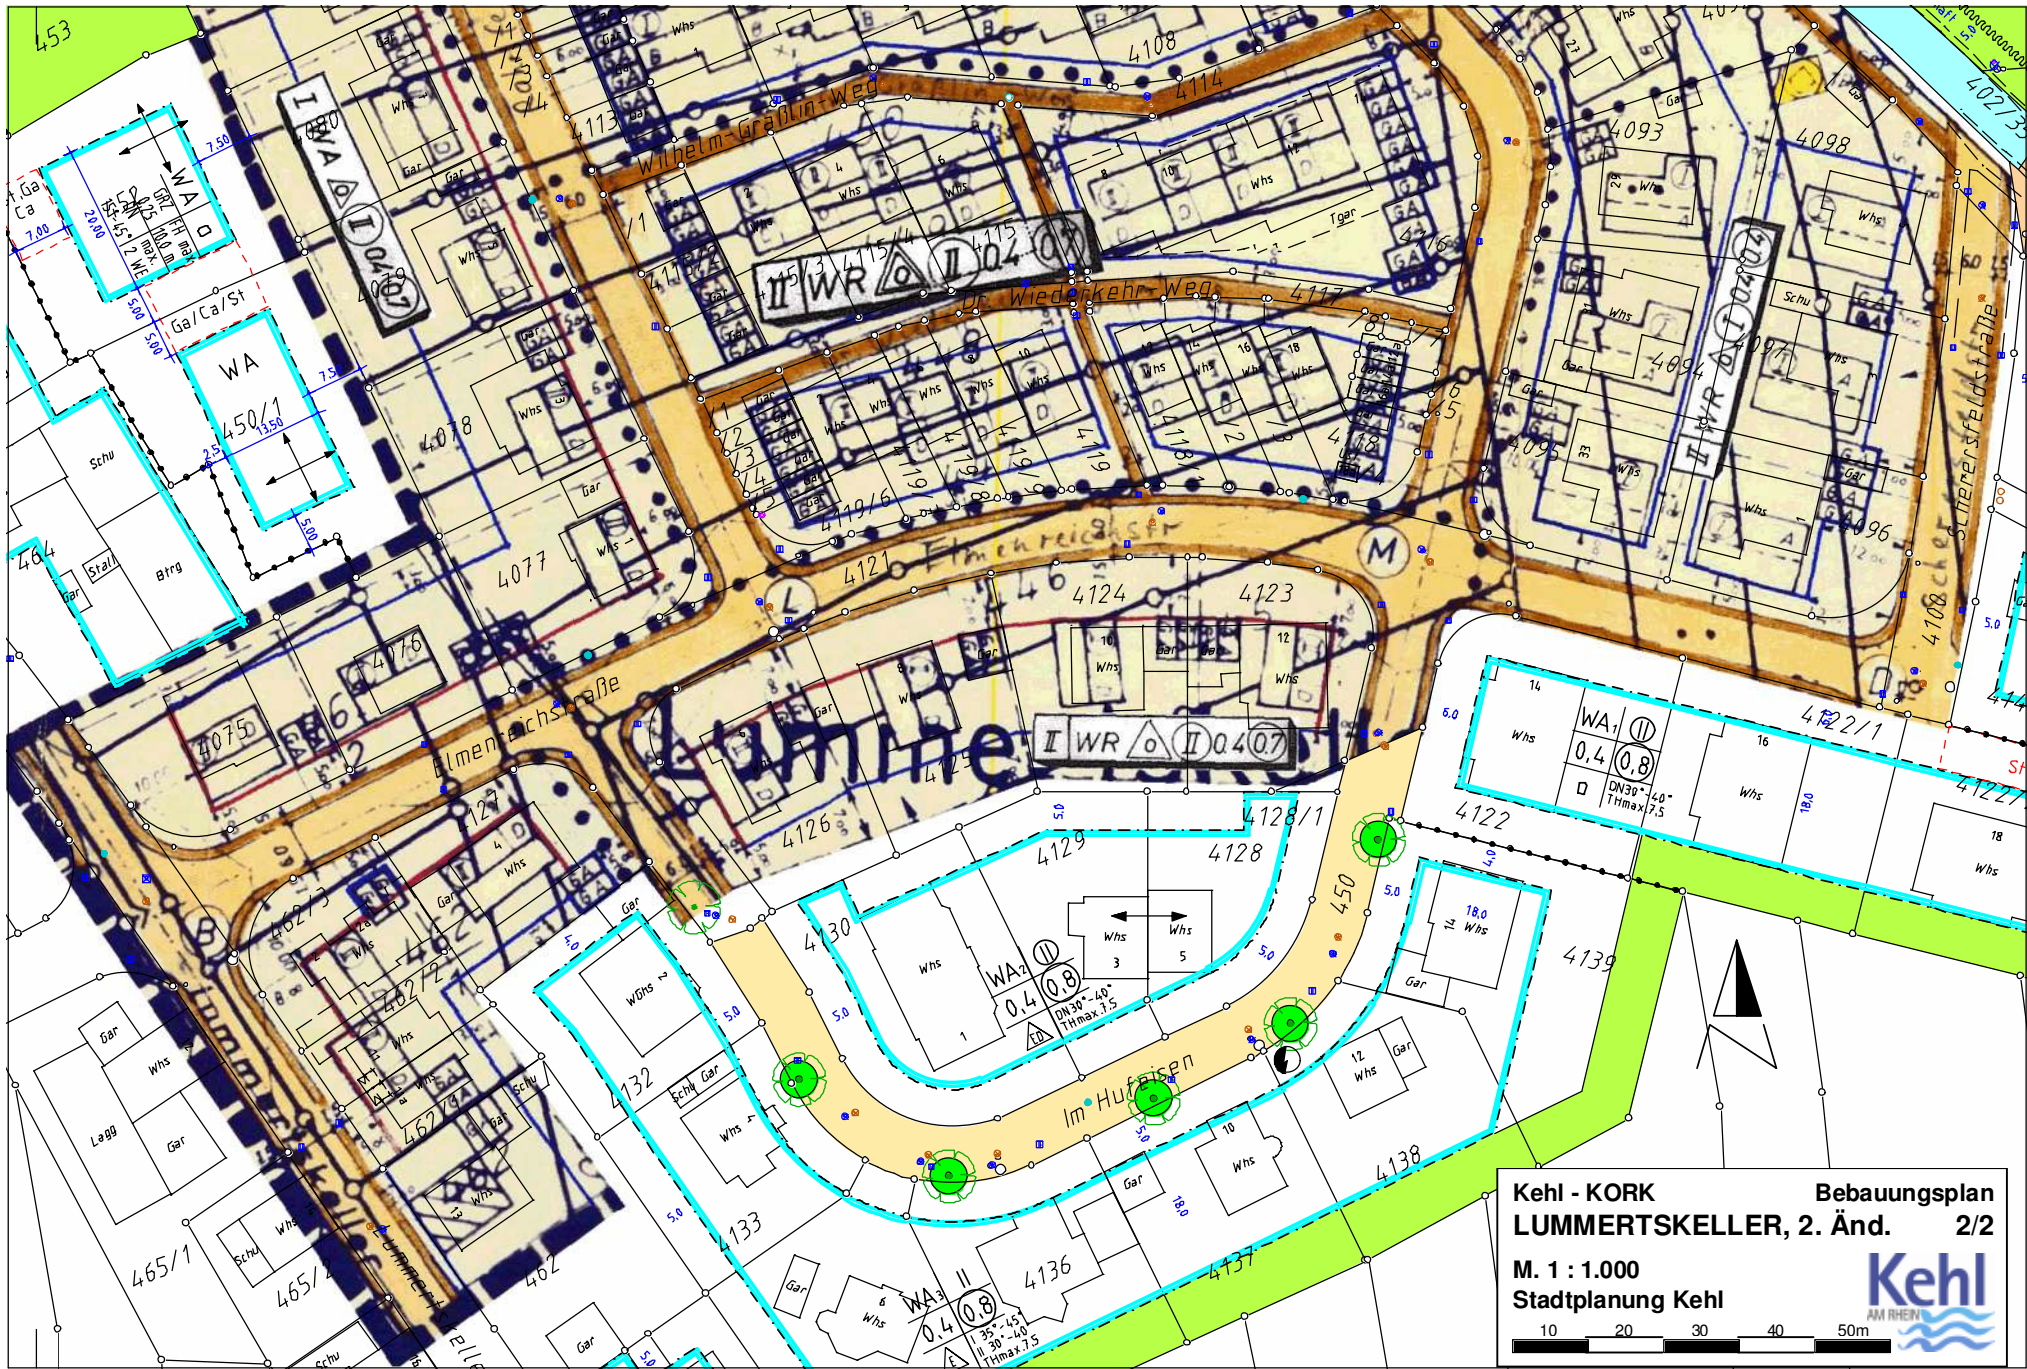

Kehl - KORK **Bebauungsplan**
LUMMERTSKELLER, 2. Änd. **2/2**
M. 1 : 1.000
Stadtplanung Kehl

10 20 30 40 50m