


**Kehl - GOLDSCHUEUR Bebauungsplan
KLEINE WASENECK, 4. Änd. 1/2**

**M. 1 : 1.500
Stadtplanung Kehl**




10 20 30 40 50m

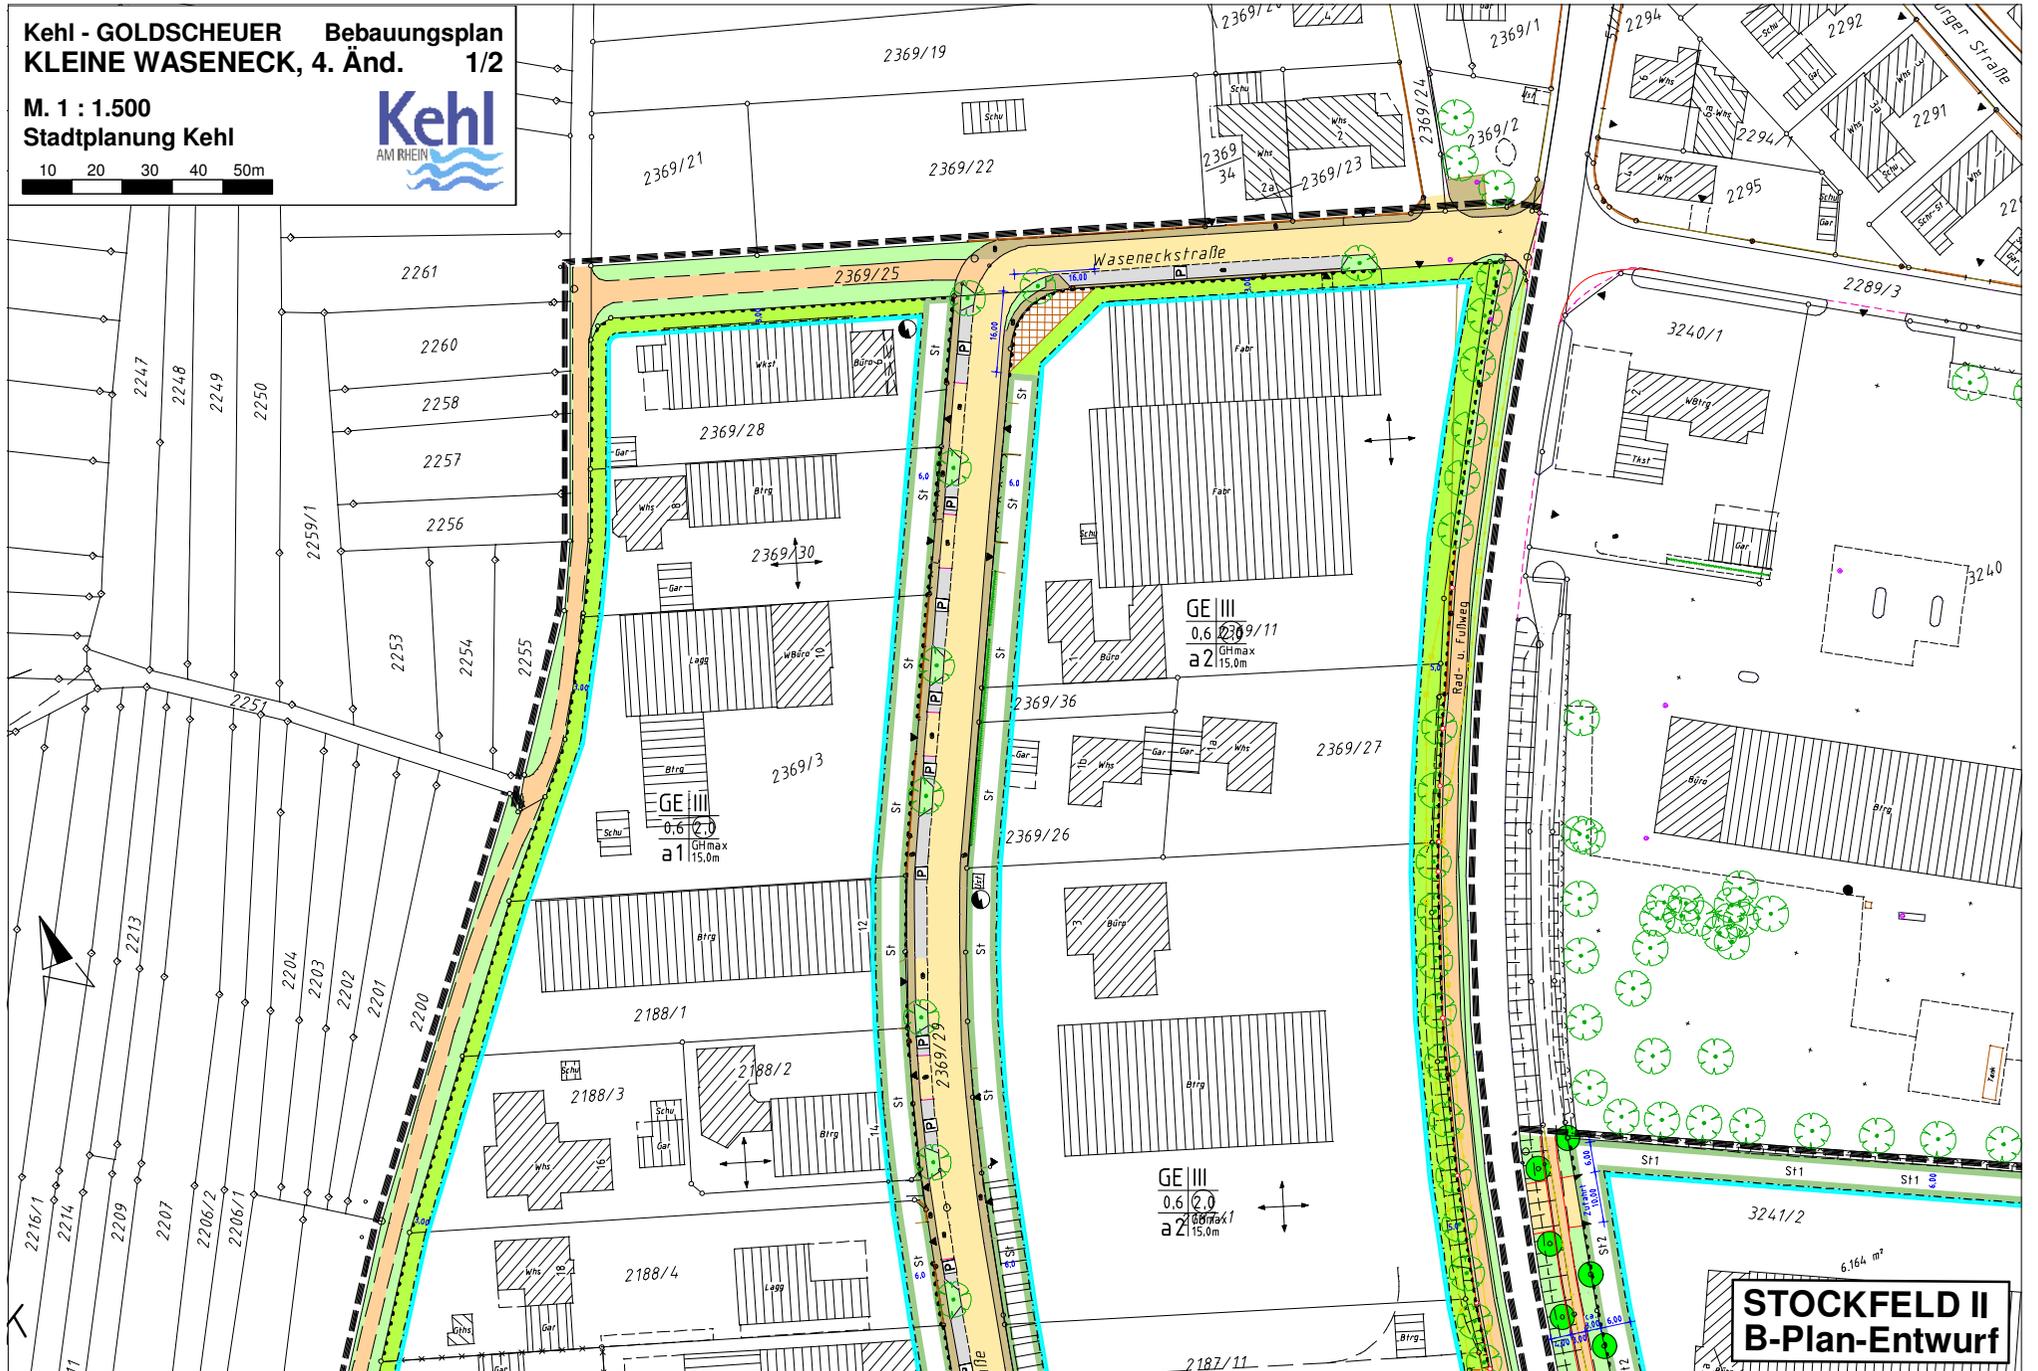

**STOCKFELD II
B-Plan-Entwurf**

6,164 m²

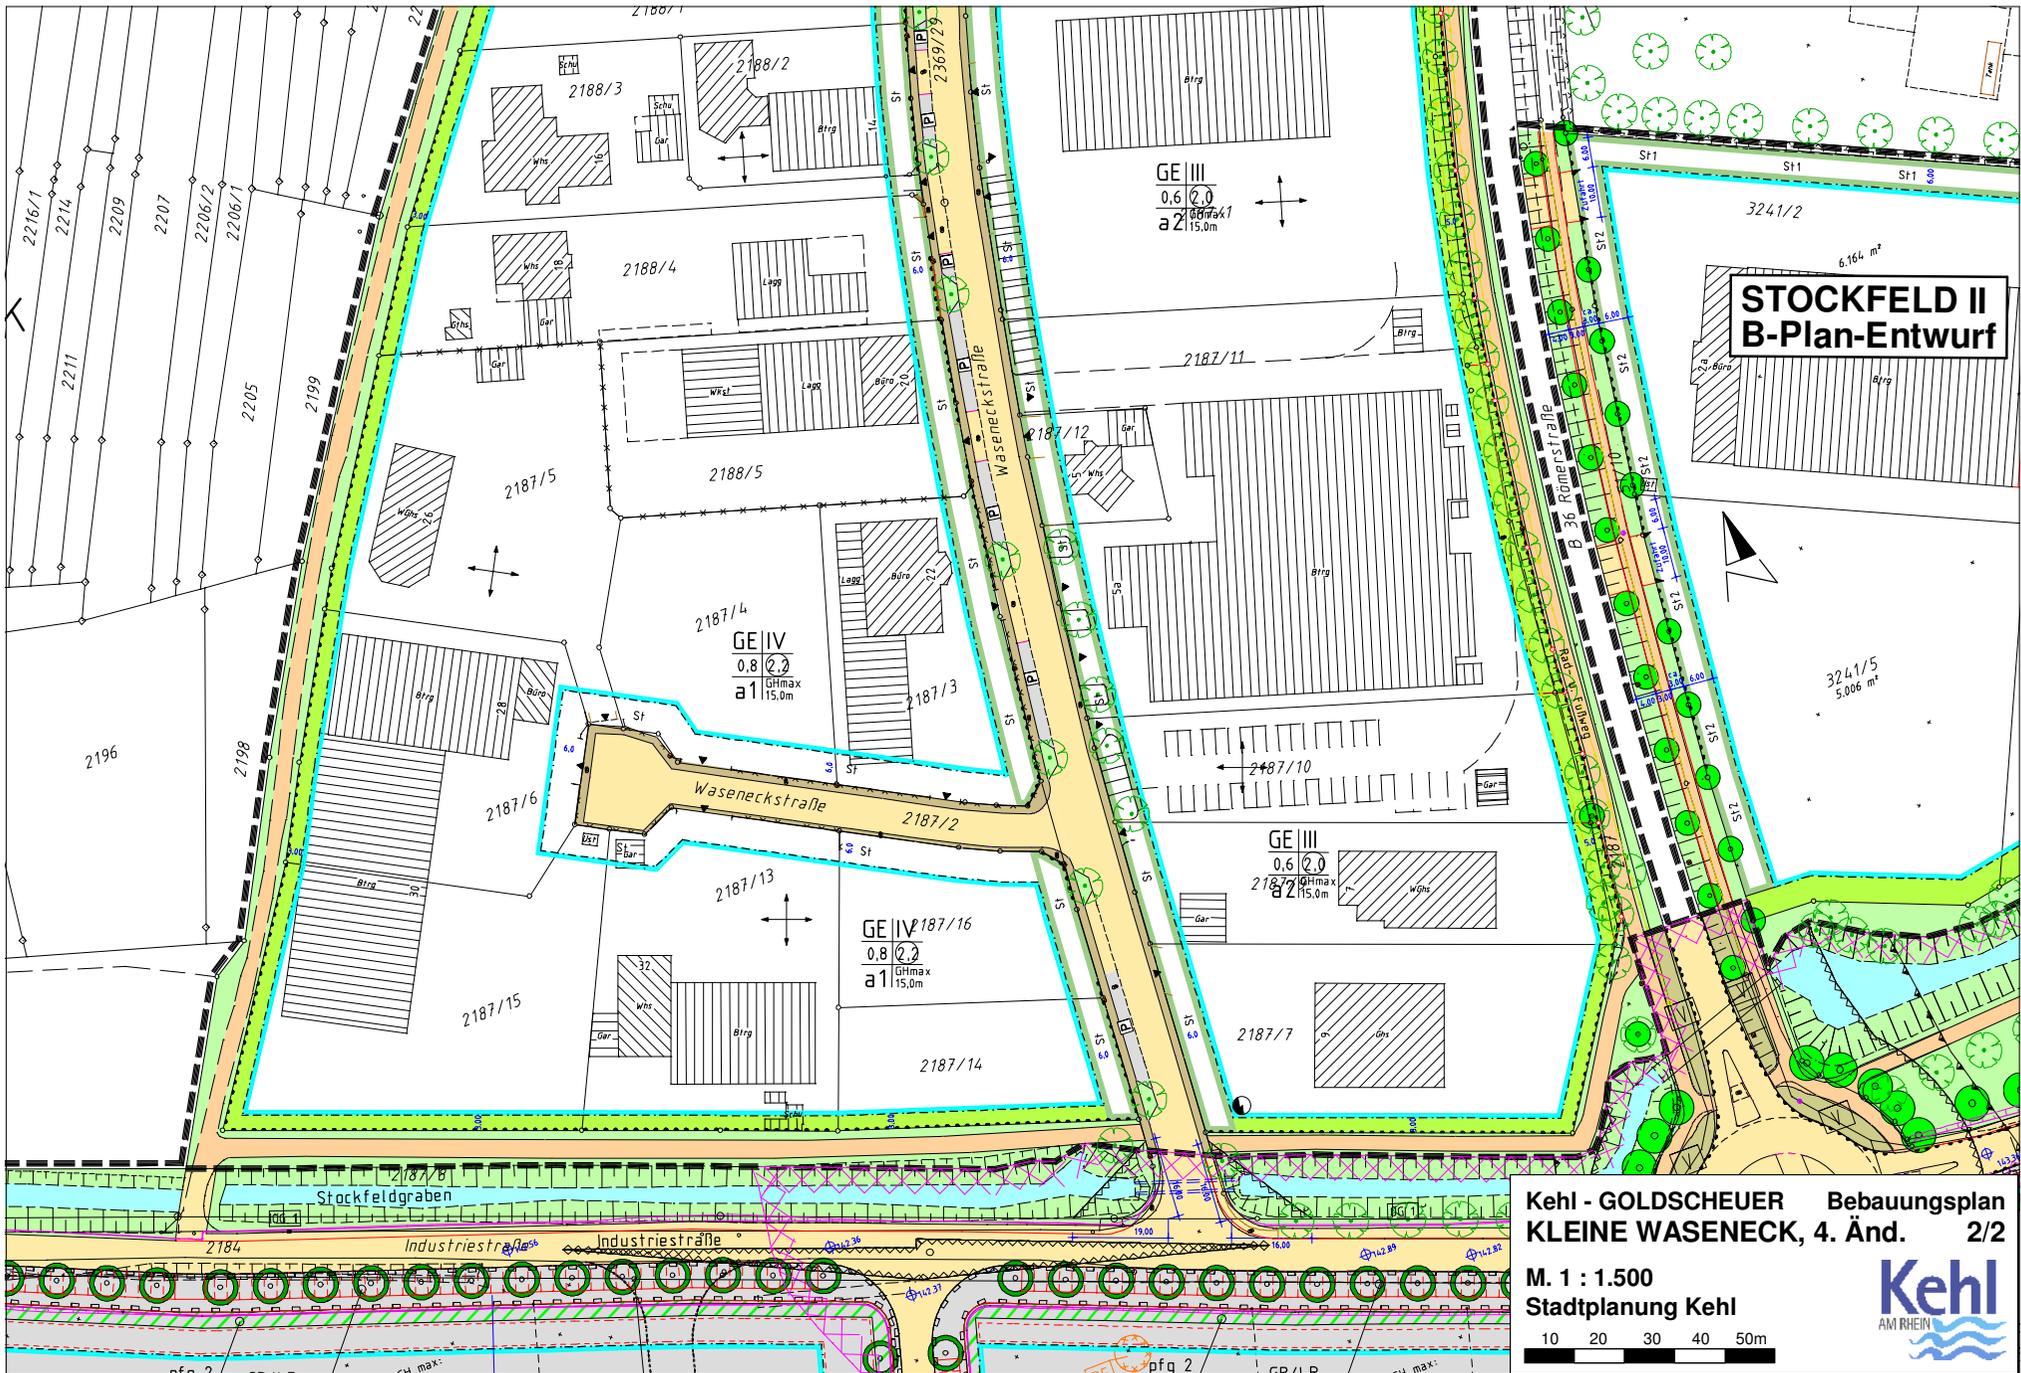

**STOCKFELD II
B-Plan-Entwurf**

Kehl - GOLDSCHUEUR Bebauungsplan
KLEINE WASENECK, 4. Änd. 2/2

M. 1 : 1.500
Stadtplanung Kehl

