




**Kehl - STADT
KREUZMATT, 4. Änd.**

**Bebauungsplan
1/4**

**M. 1 : 1.000
Stadtplanung Kehl**

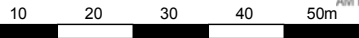

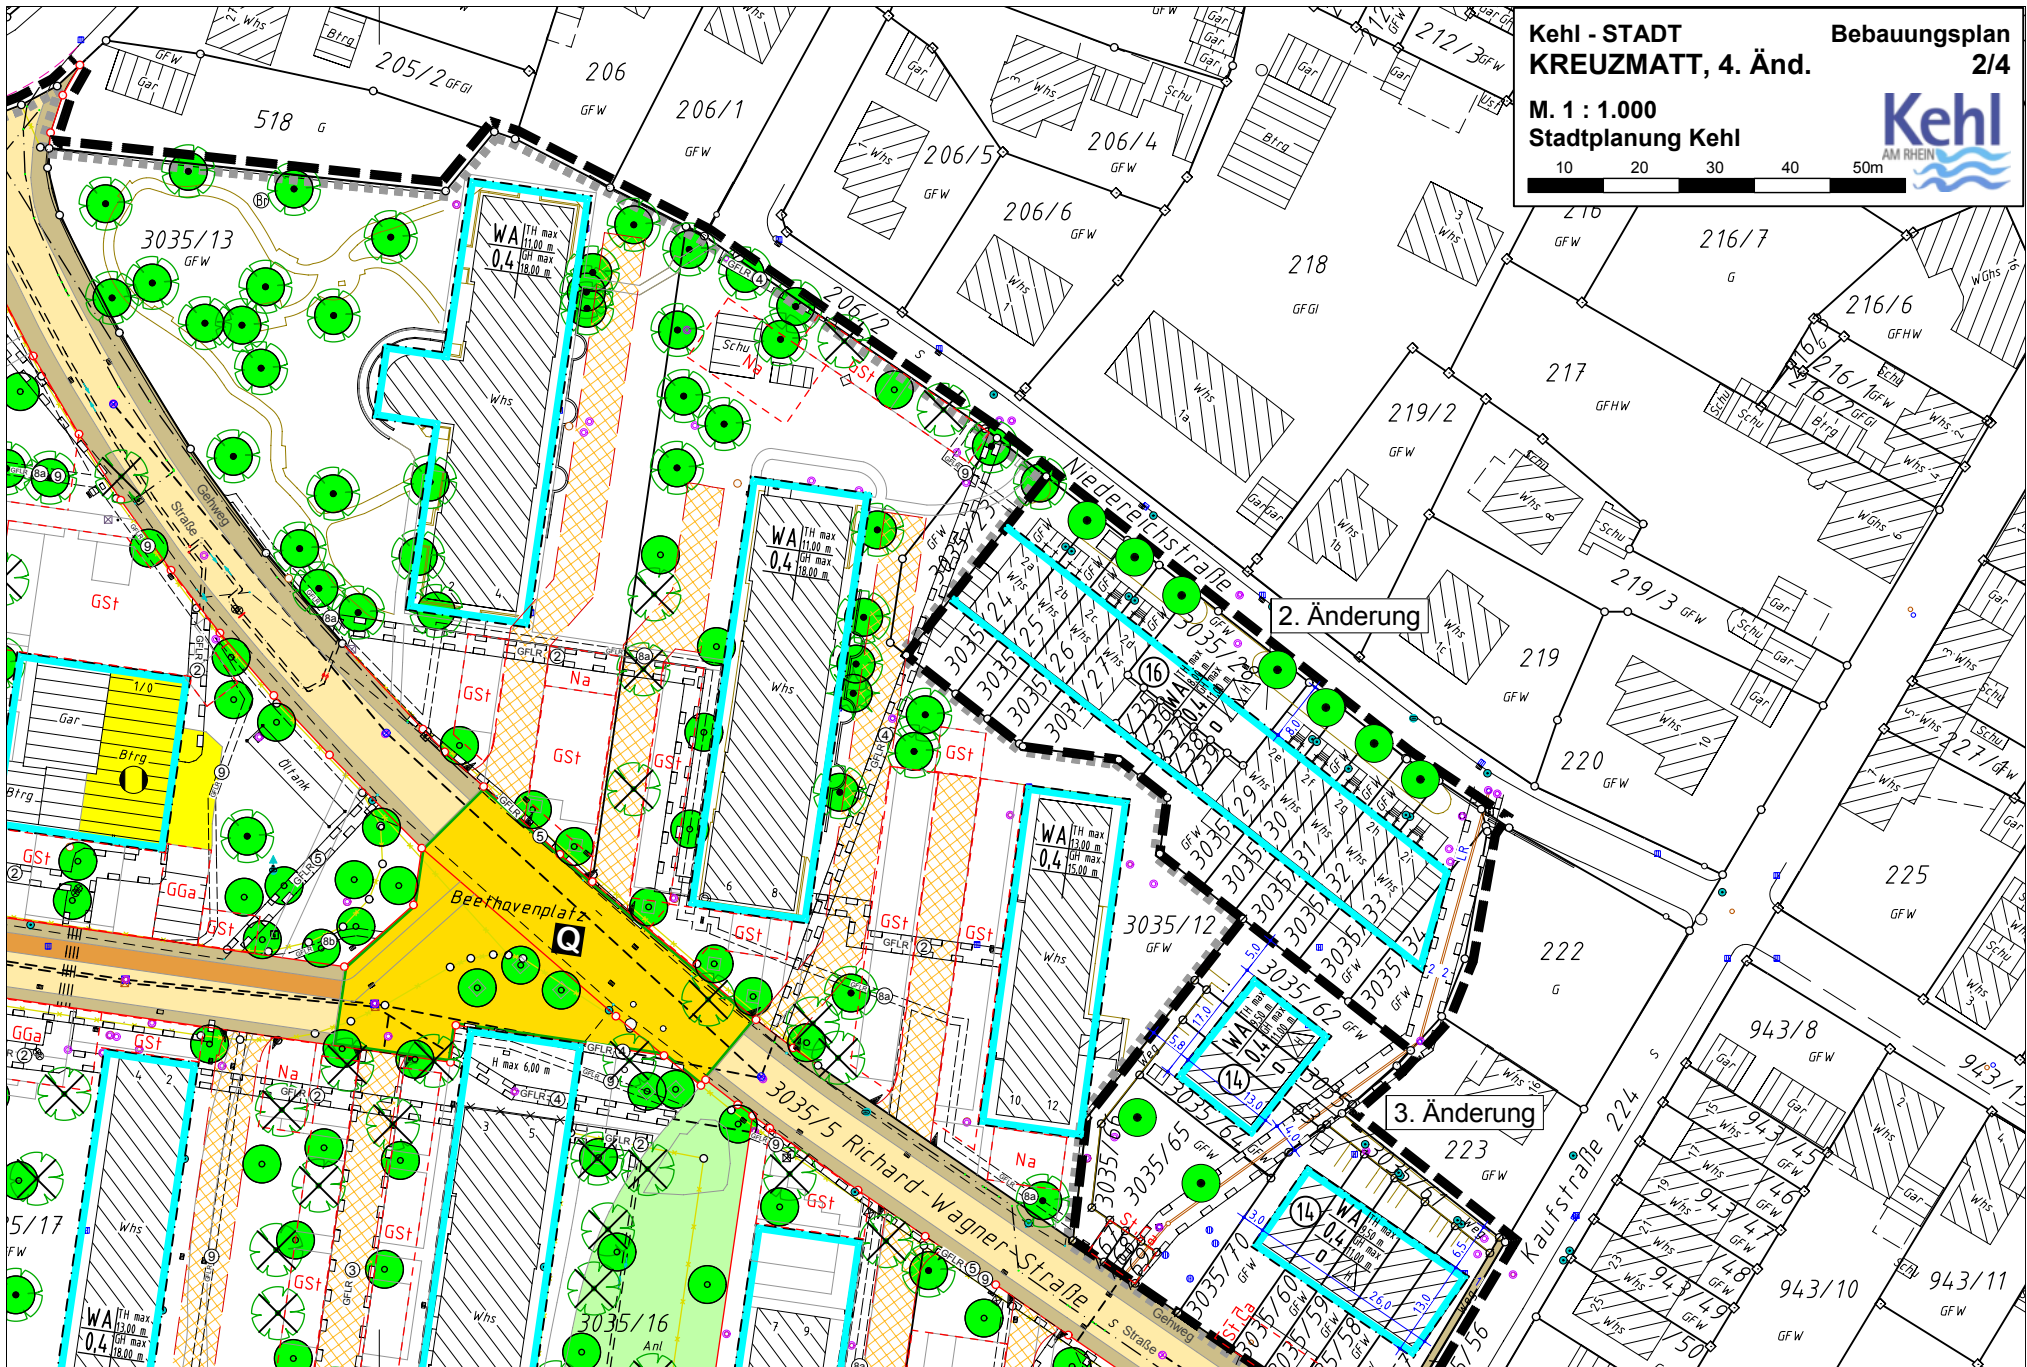

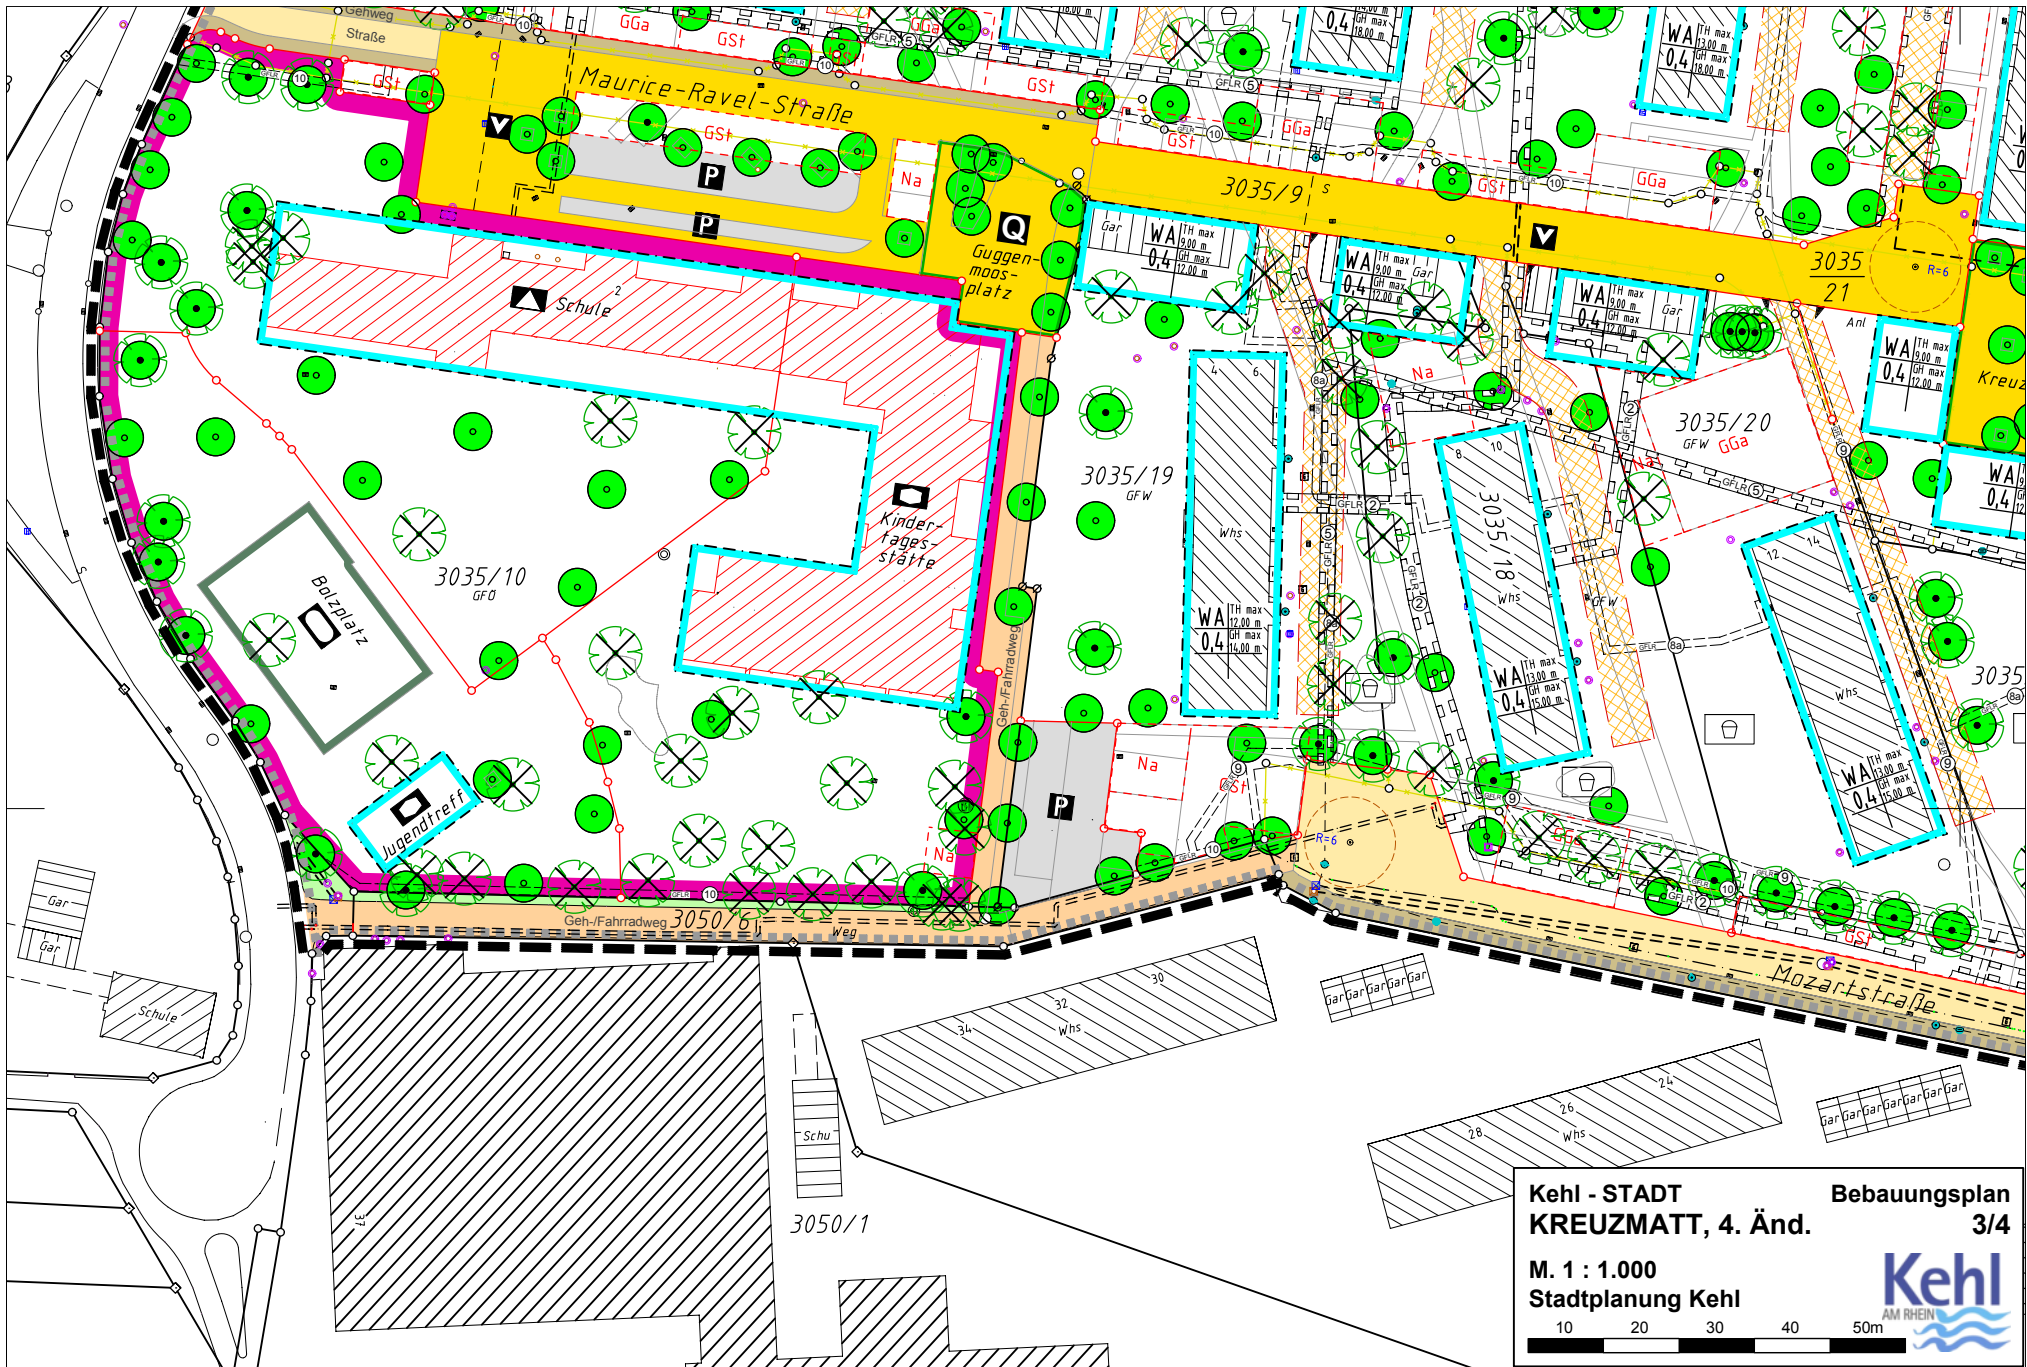


**Kehl - STADT
KREUZMATT, 4. Änd.** **Bebauungsplan
3/4**

M. 1 : 1.000
Stadtplanung Kehl

Kehl
AM RHEIN

10 20 30 40 50m

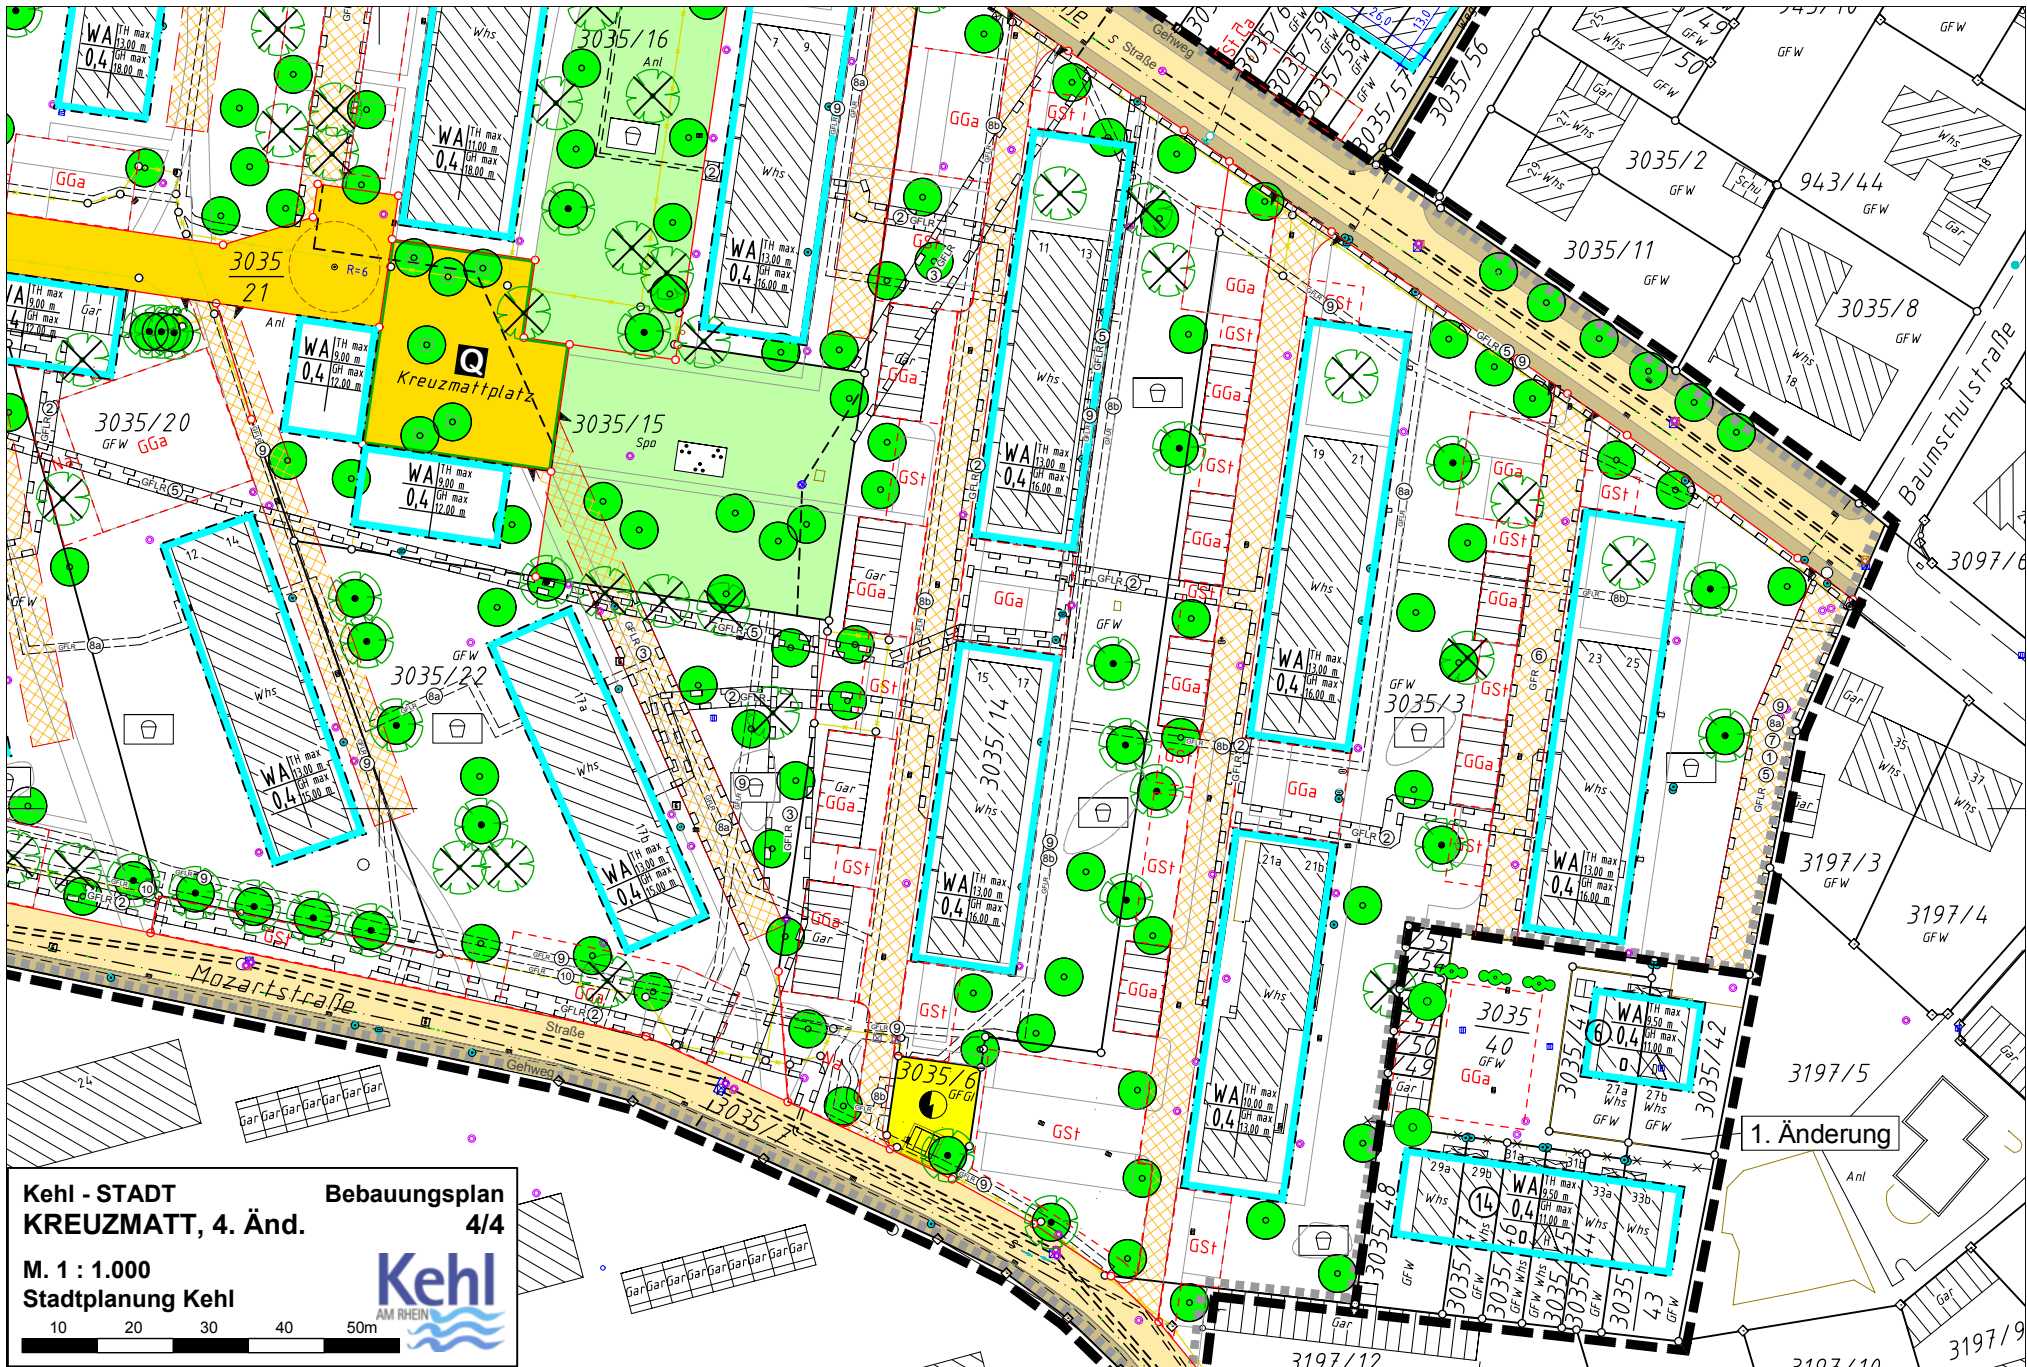

Kehl - STADT
KREUZMATT, 4. Änd.
 M. 1 : 1.000
 Stadtplanung Kehl

Bebauungsplan
4/4

Kehl
 AM RHEIN

10 20 30 40 50m

1. Änderung