


GEMEINDE KORK TEILBEBAUUNGSPLAN „BREIT“

STRASSEN-UND BAULINIENPLAN 1:1000

ANLAGE: 3 FERTIGUNG: 2
 ZUR ANTRAGS VOM 15. FEB. 1968 GEHÖRIG

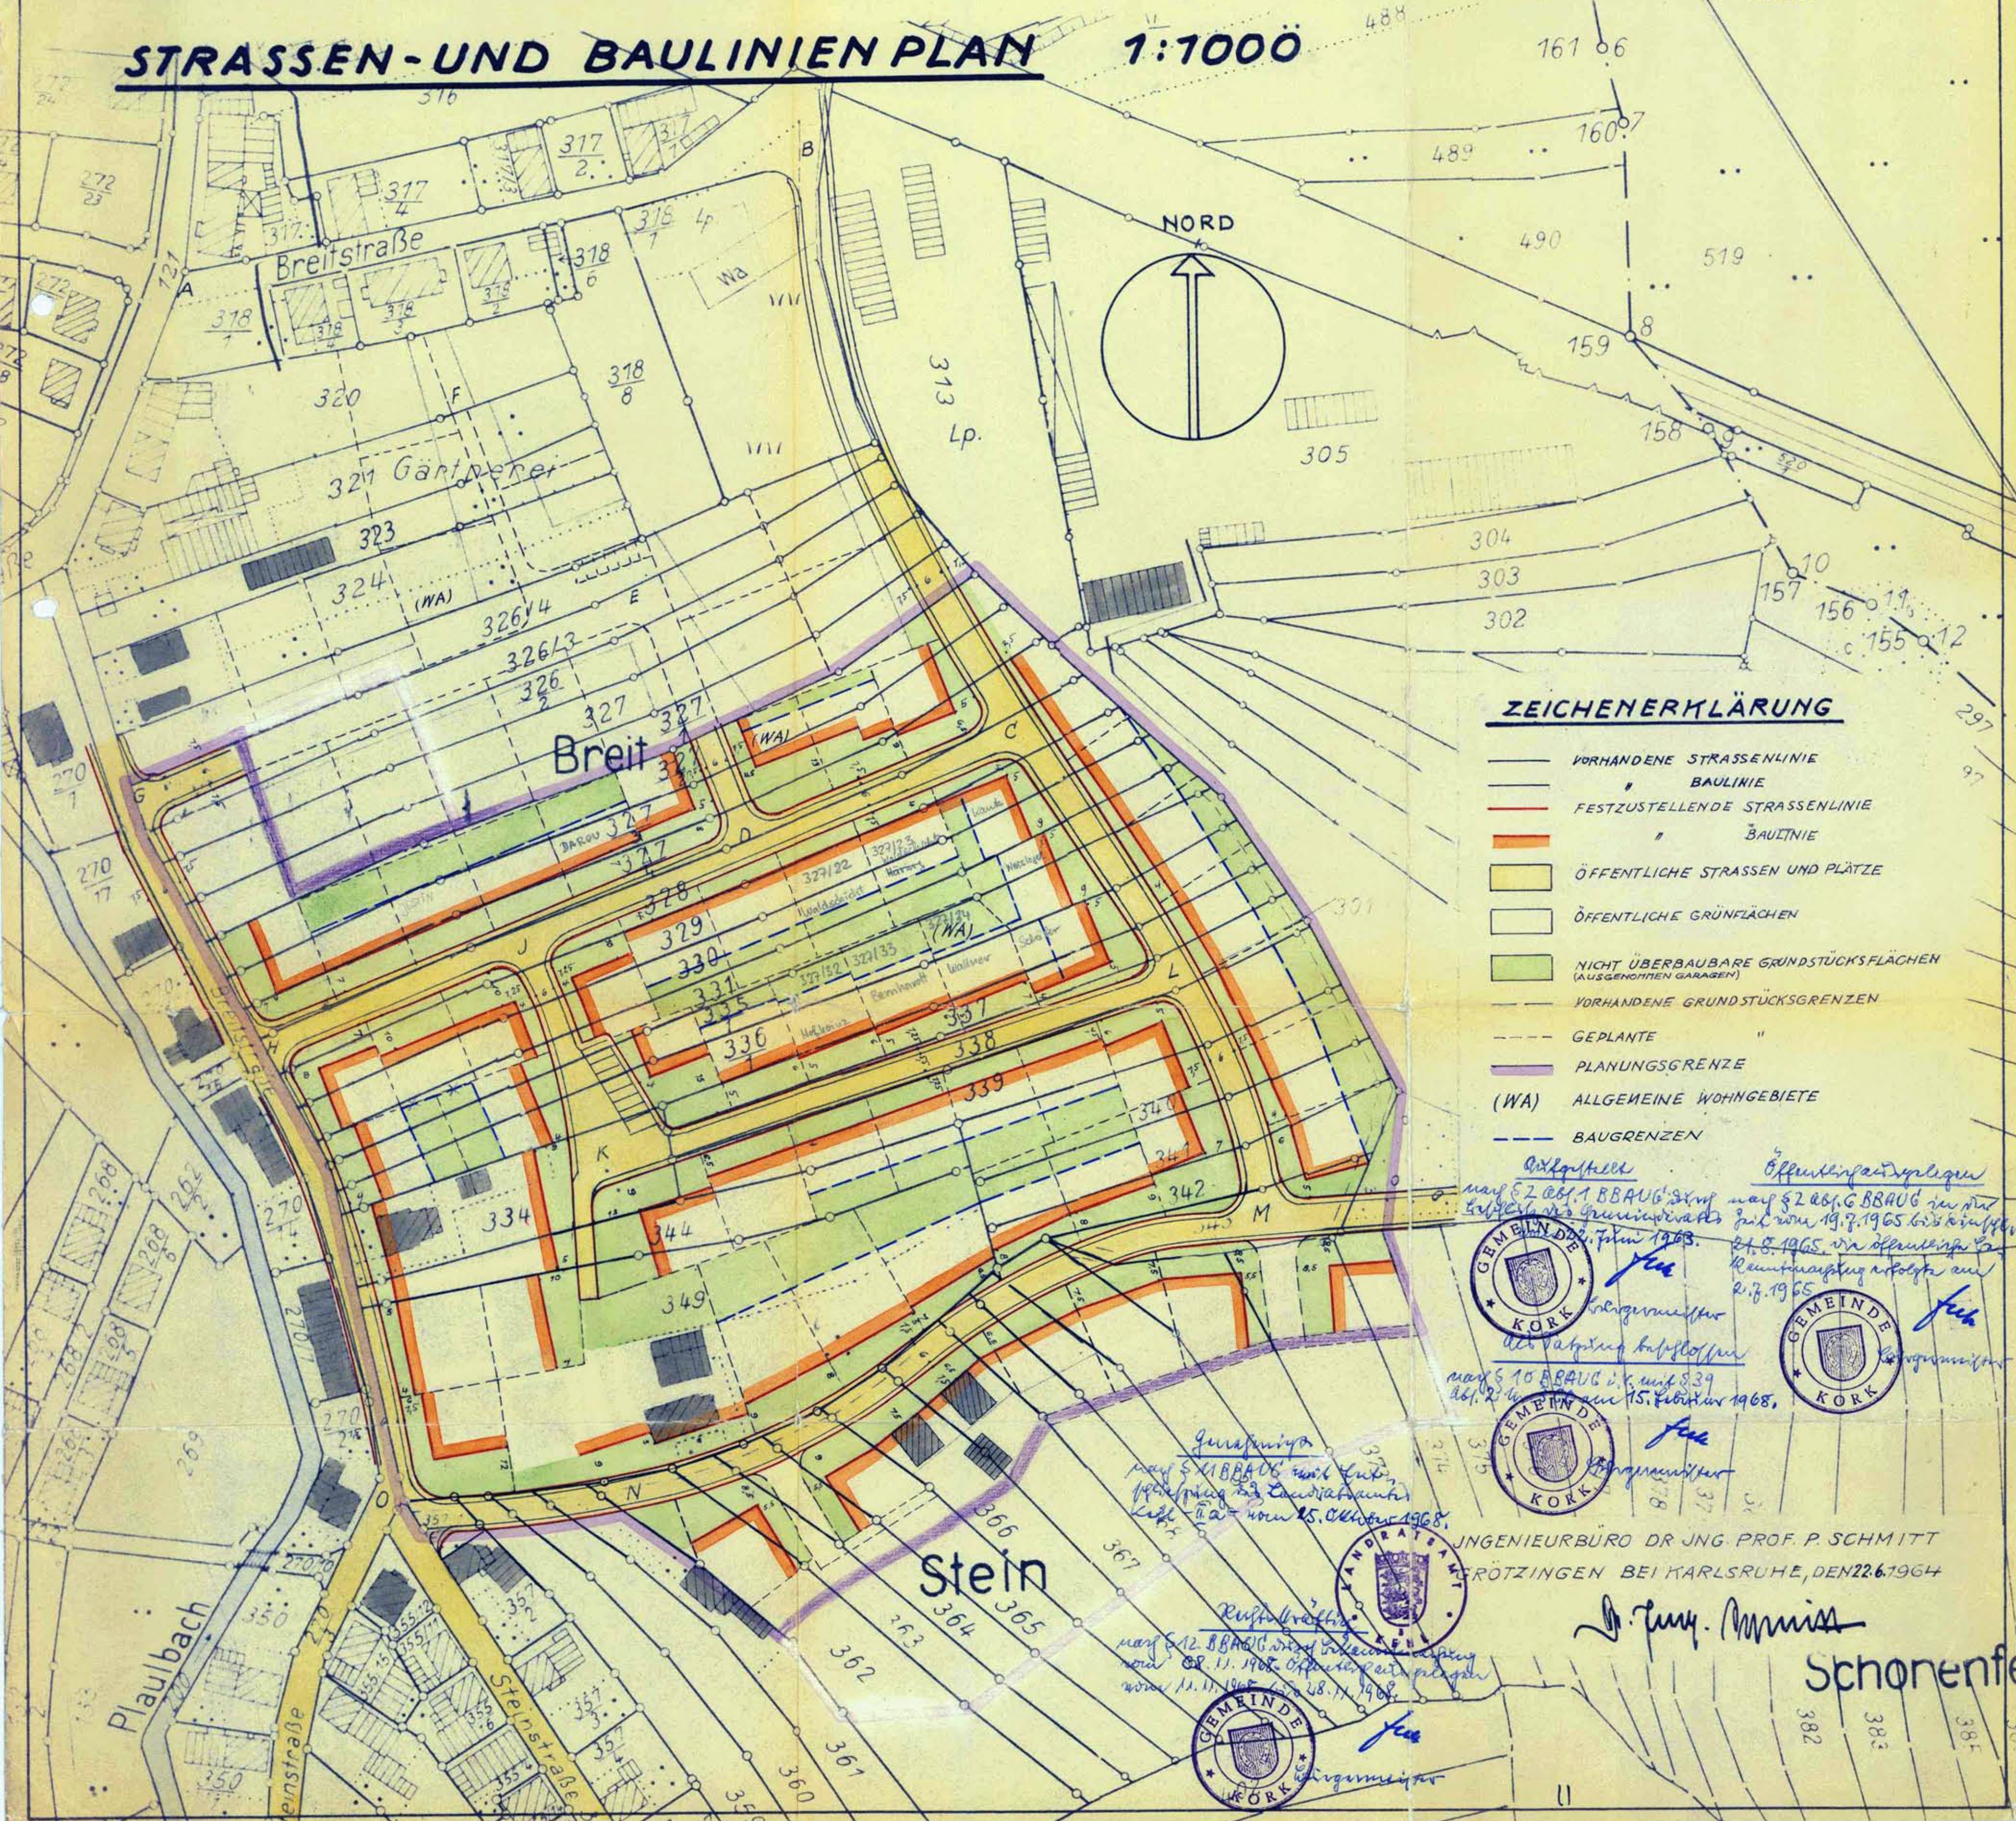

ZEICHENERKLÄRUNG

- VORHANDENE STRASSENLINIE
- BAULINIE
- FESTZUSTELLENDEN STRASSENLINIE
- BAULINIE
- ÖFFENTLICHE STRASSEN UND PLÄTZE
- ÖFFENTLICHE GRÜNFLÄCHEN
- NICHT ÜBERBAUBARE GRUNDSTÜCKSFLÄCHEN (AUSGENOMMEN GARAGEN)
- VORHANDENE GRUNDSTÜCKSGRENZEN
- GEPLANTE
- PLANUNGSGRENZE
- ALLGEMEINE WOHNGEBIETE
- BAUGRENZEN

Offenlegung
 nach § 2 Abs. 1 BBAUG i. d. F. vom 19.7.1965 bis 1. August 1968
 21.8.1965 in öffentlicher Bau-
 Reueinsicht abgelegt am
 21.7.1965

Offenlegung
 nach § 2 Abs. 1 BBAUG i. d. F. vom 19.7.1965 bis 1. August 1968
 21.8.1965 in öffentlicher Bau-
 Reueinsicht abgelegt am
 21.7.1965

Quasibau
 nach § 11 BBAUG i. d. F. vom 19.7.1965
 11.11.1968

Rusthof
 nach § 12 BBAUG i. d. F. vom 19.7.1965
 11.11.1968

GEMEINDE KORK (multiple stamps)

INGENIEURBÜRO DR. JNG. PROF. P. SCHMITT
 FÜRZINGEN BEI KARLSRUHE, DEN 22.6.1964

J. J. J. J.

Schonente