


Kehl - KORK **Bebauungsplan**
LUMMERTSKELLER IV **1/2**

M. 1 : 1.000
Stadtplanung Kehl

10 20 30 40 50m

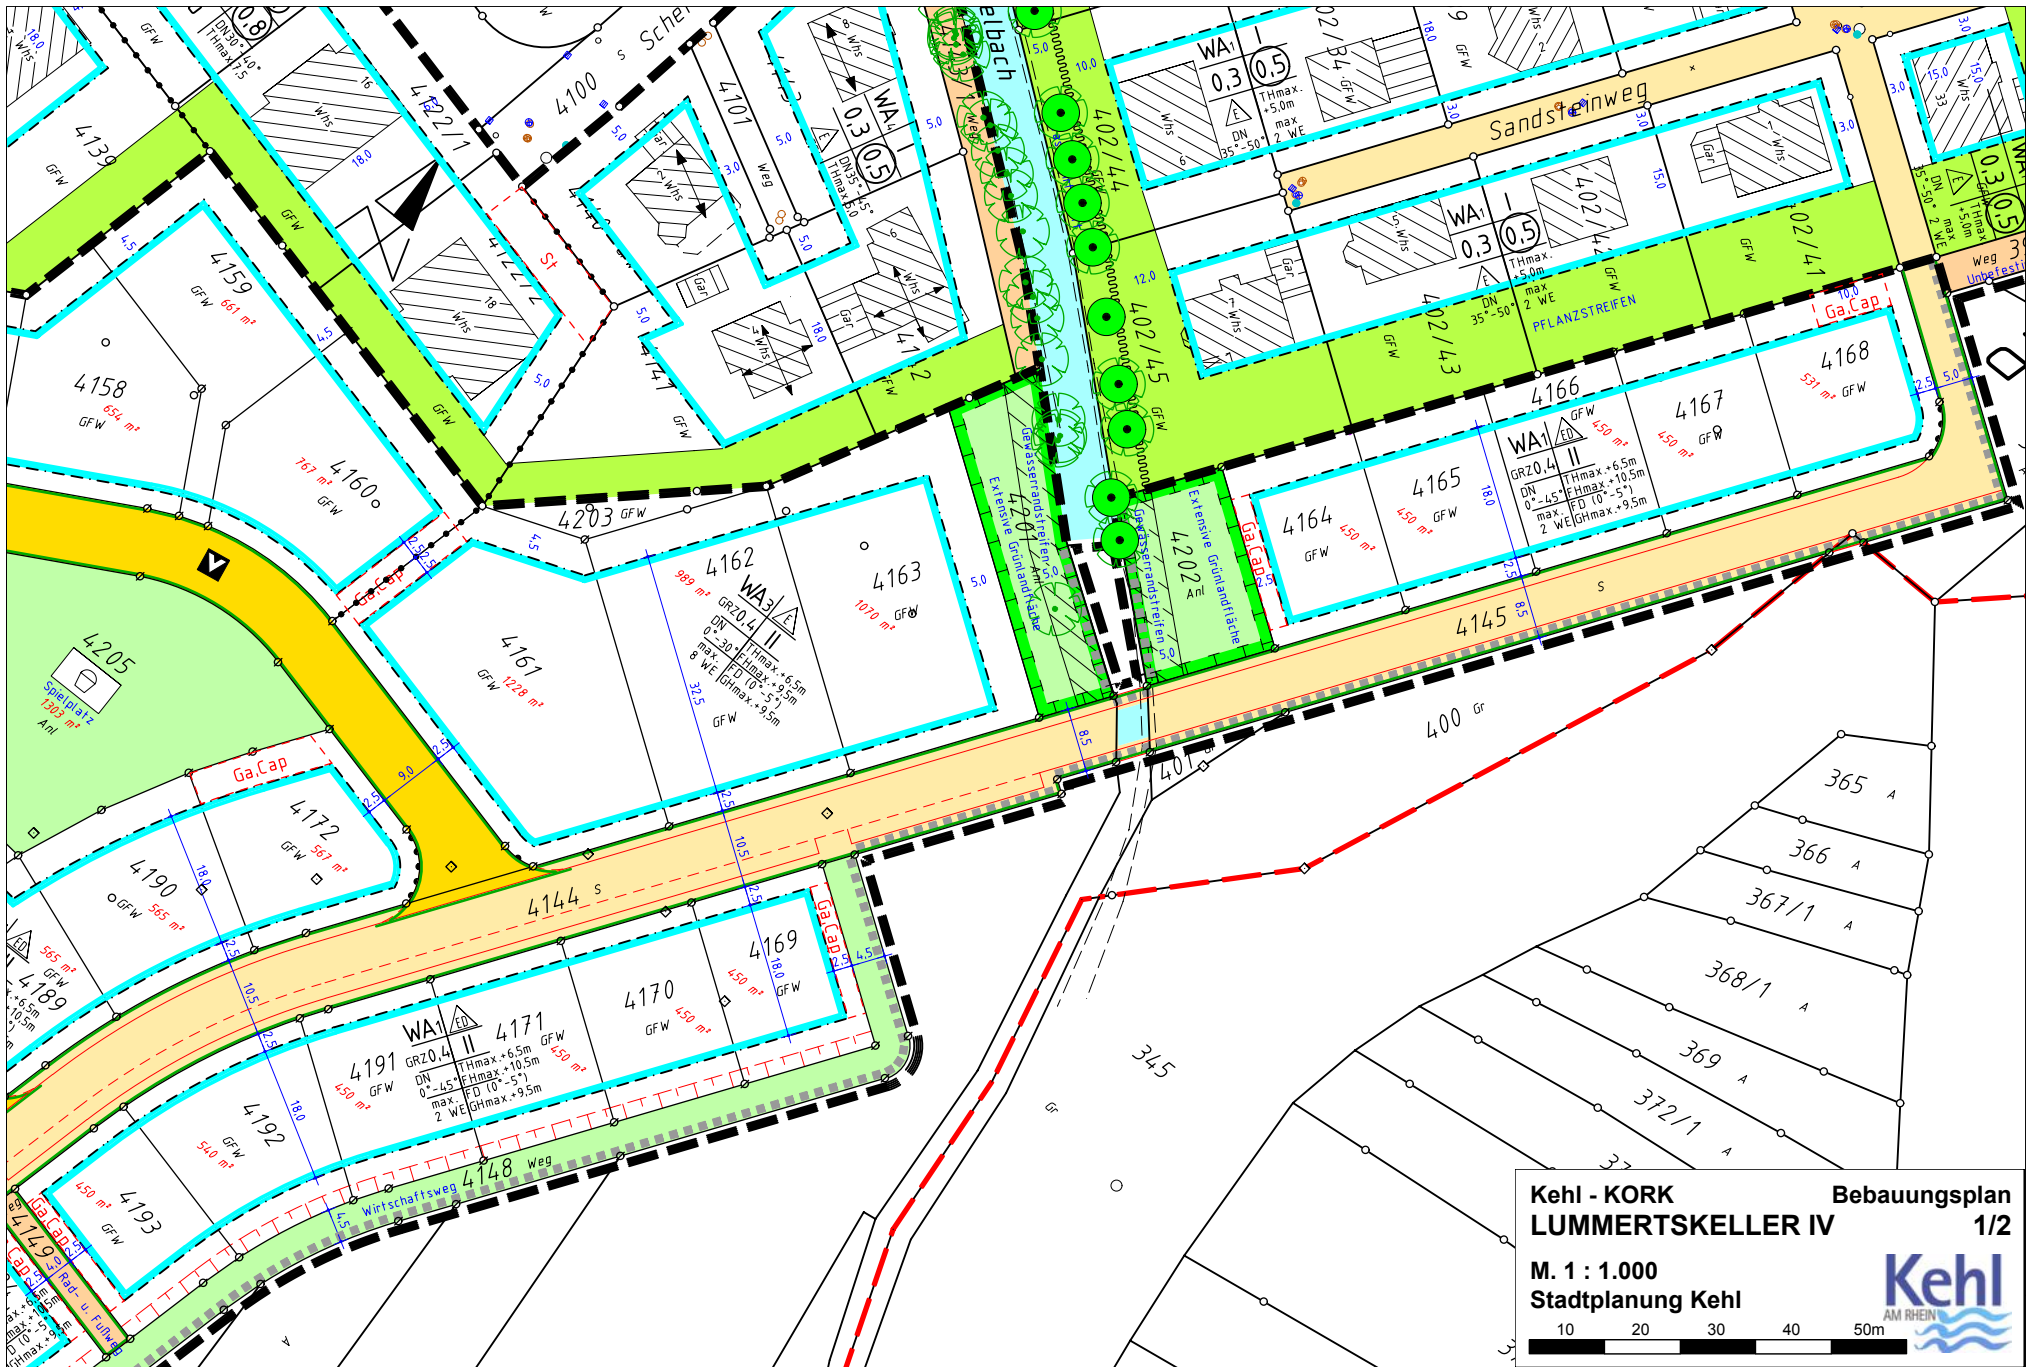

Kehl - KORK **Bebauungsplan**
LUMMERTSKELLER IV **1/2**
M. 1 : 1.000
Stadtplanung Kehl

10 20 30 40 50m