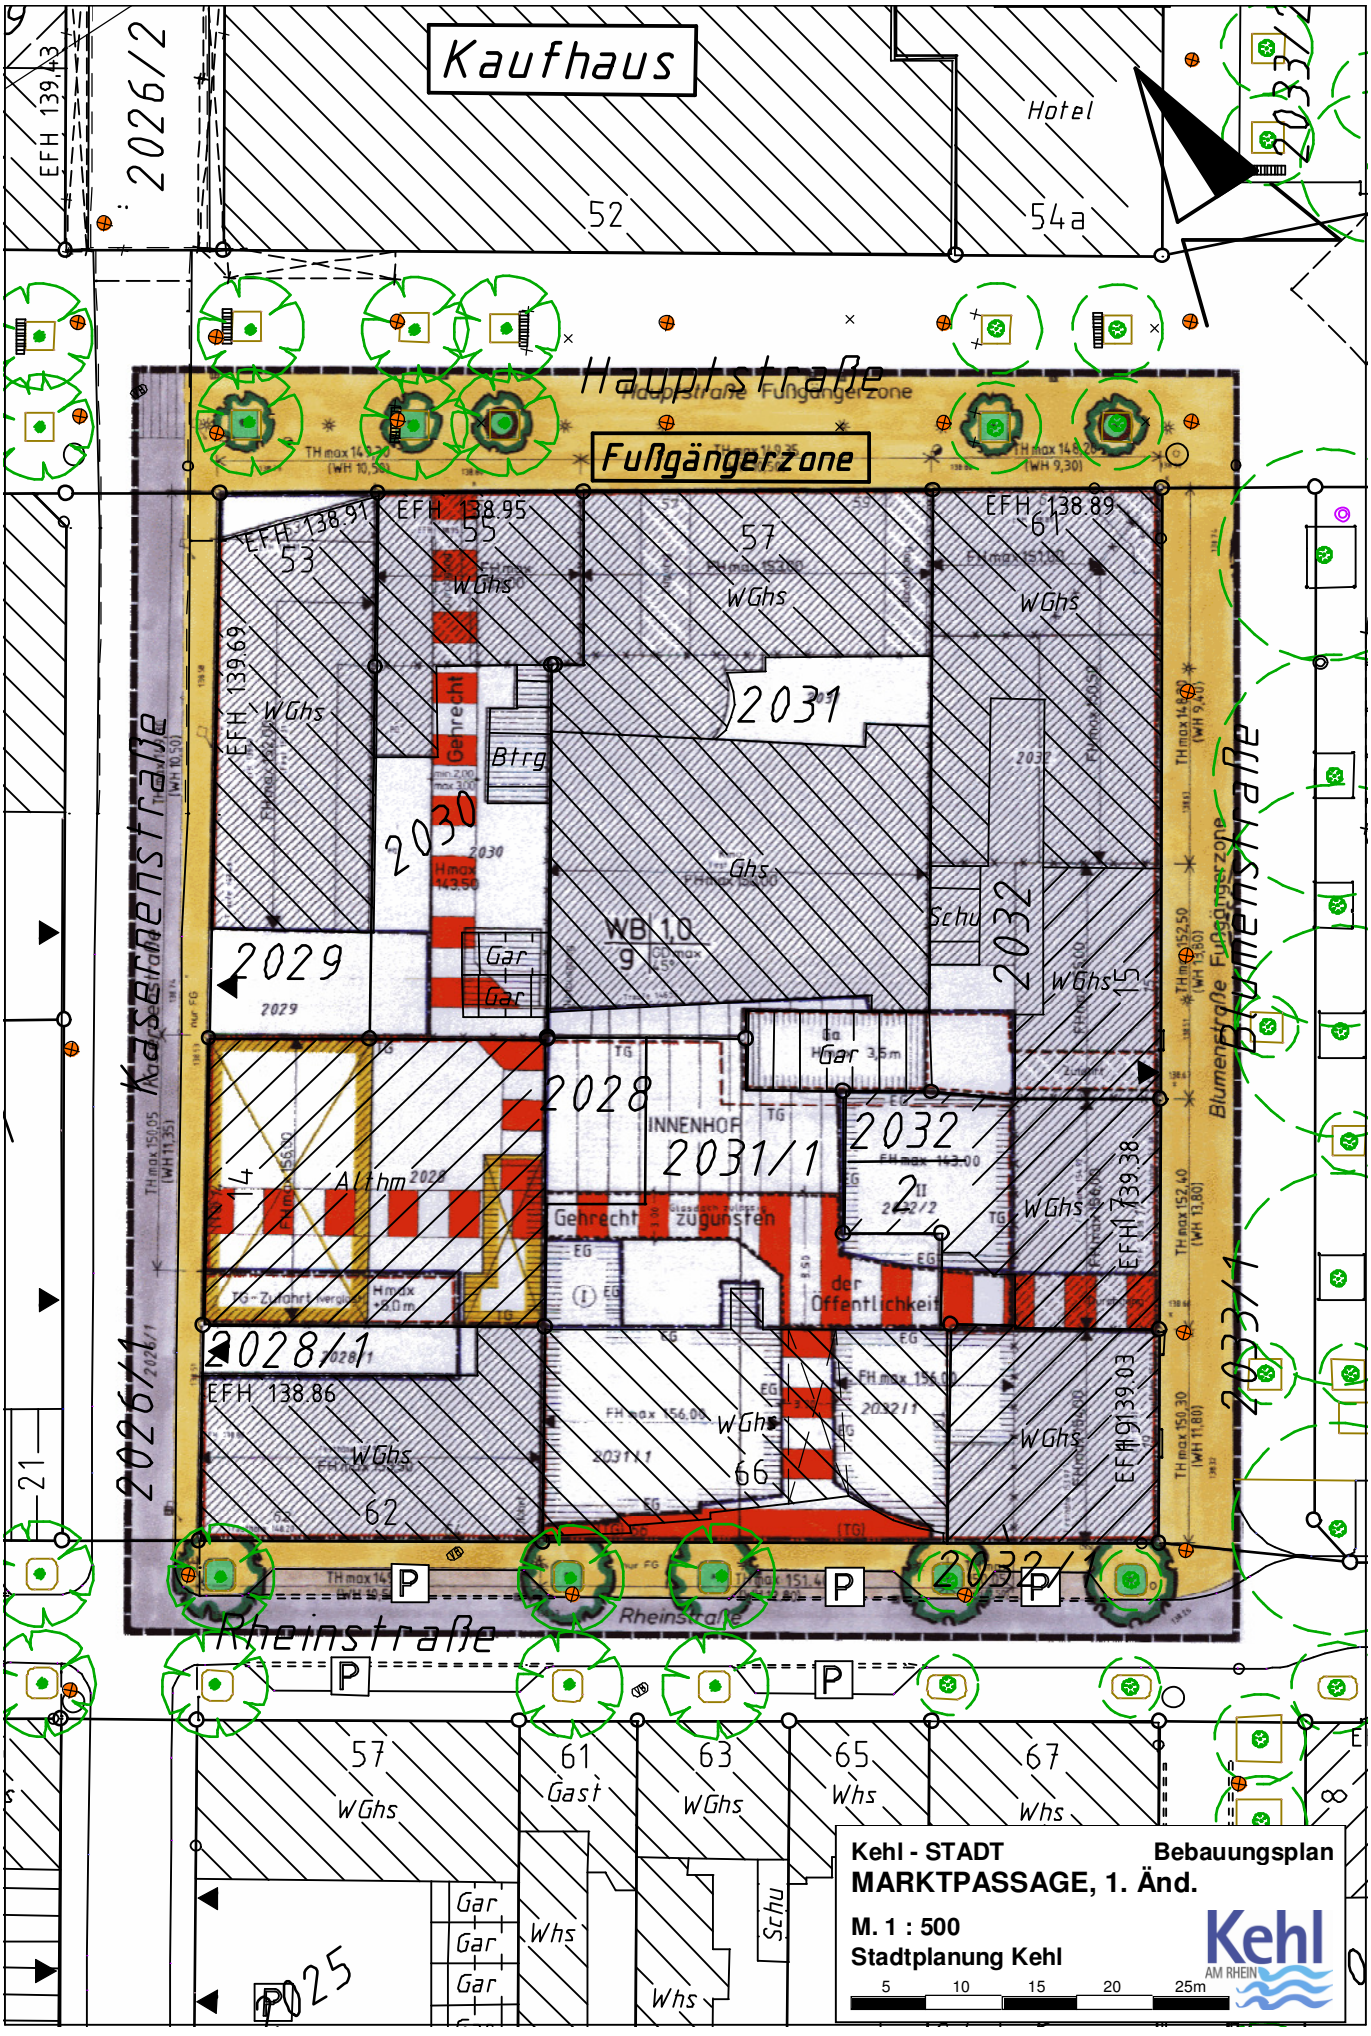
Kaufhaus
Hotel
52
54a
2026/2
EFH 139.43
Hauptstraße
Fußgängerzone
Hauptstraße Fußgängerzone
EFH 138.91
EFH 138.95
EFH 138.89
53
55
57
61
WGhs
EFH 139.69
2031
Btrg
Gehrecht
2030
Hmax 143.50
Ghs
WB 1,0
9
2029
Gar
Schu
2032
15
Kasseler Straße
Blumenstraße Fußgängerzone
2033/1
2028
INNENHOF
2031/1
Althm 2028
14
Gehrecht zugunsten der Öffentlichkeit
EFH 139.38
2028/1
EFH 138.86
62
66
EFH 139.03
2026/1
21
Rheinstraße
P
57
61
63
65
67
Gast
Whs
Gar
25
Kehl - STADT
Bebauungsplan
MARKTPASSAGE, 1. Änd.
M. 1 : 500
Stadtplanung Kehl
Kehl AM RHEIN
5 10 15 20 25m