


GEMEINDE BODERSWEIER

BEBAUUNGSPLAN
„PFAFFENEGER“
M. 1:1000

ZEICHENERKLÄRUNG:

- Straßenbegrenzungslinie
 - Baulinie
 - Baugrenze
 - Gehweg
 - Fahrbahn
 - Straßenverkehrsfläche
 - Grenze des räumlichen Geltungsbereichs des Bebauungsplanes
 - Abgrenzung unterschiedlicher Nutzung
 - Garagen
 - Spielplatz
 - Umformstation
 - 1 Vollgeschoss, Bungalowstil, flachgeneigtes Dach, 0°-18° Neigung
 - 1 Vollgeschoss mit ausgebautem Dachgeschoss, Steildach, mind. 48° Neigung
 - 2 Vollgeschosse, flachgeneigtes Satteldach, 23°-30° Neigung
 - 3 Vollgeschosse, flachgeneigtes Satteldach, 13°-22° Neigung
 - Mischgebiet
 - Allgemeines Wohngebiet
- | Baugebiet | Zahl der Vollgeschosse |
|------------------|------------------------|
| Grundflächenzahl | Geschossflächenzahl |
| Baumassenzahl | Bauweise |

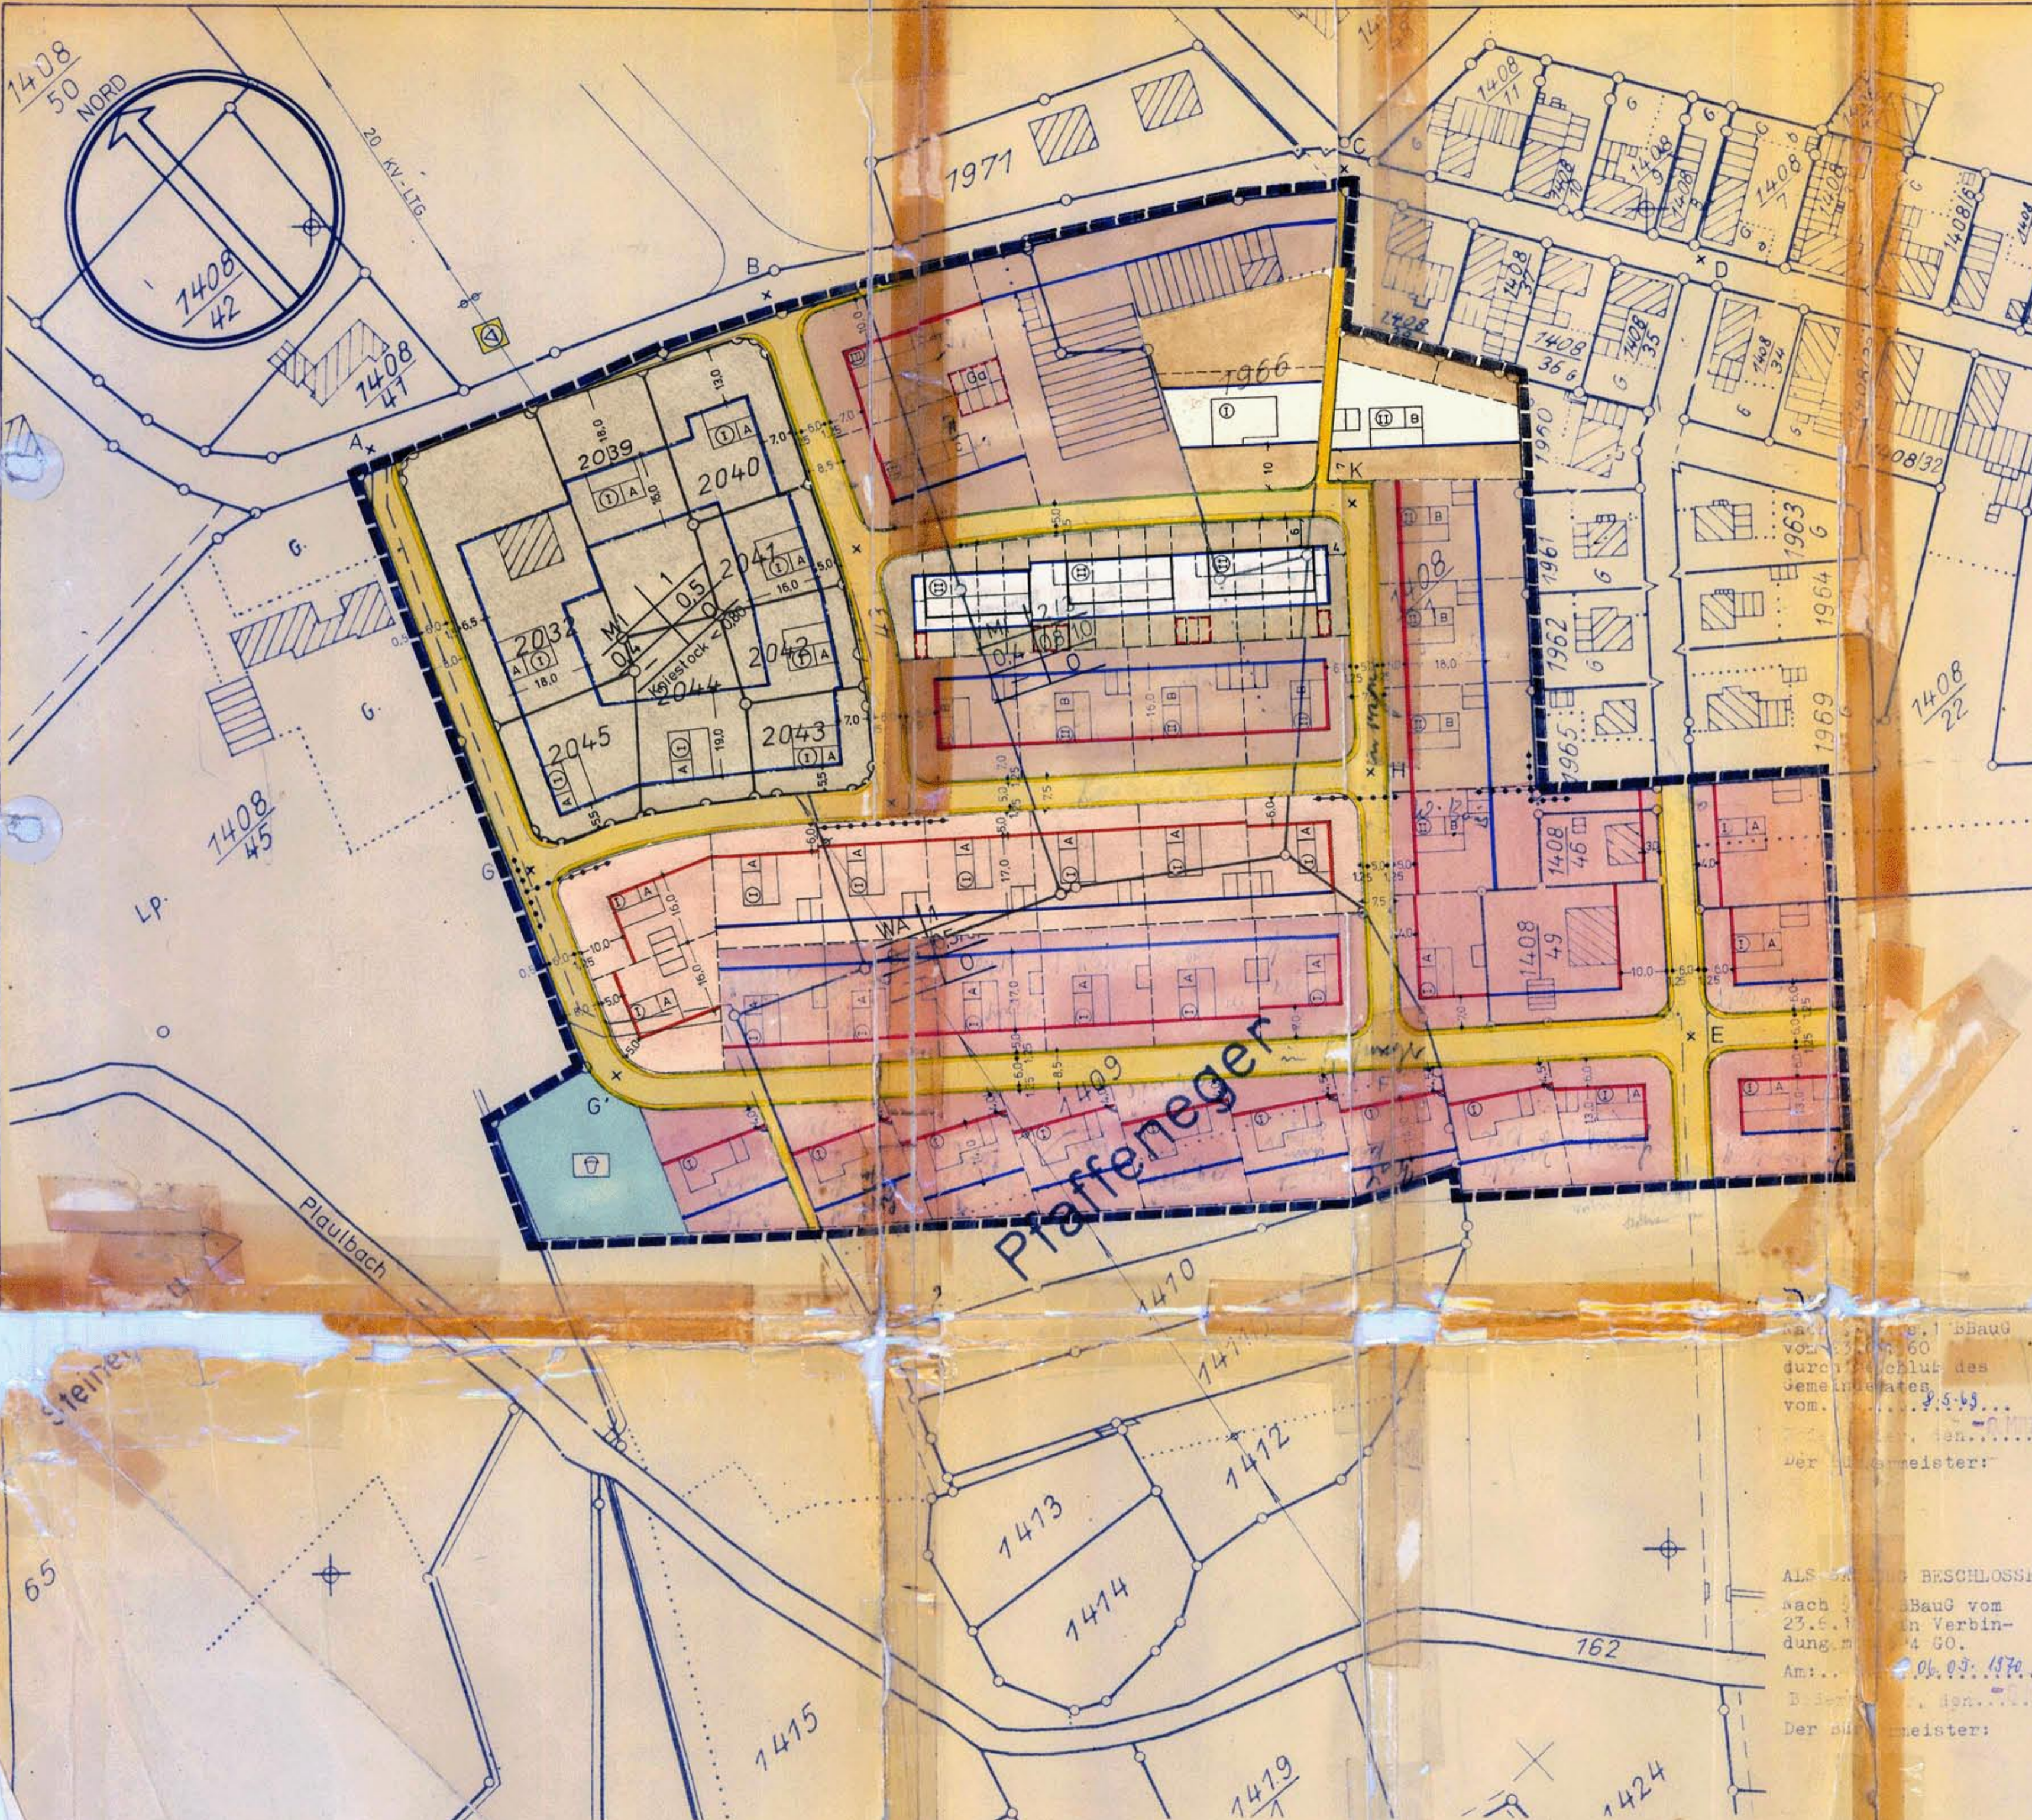

1:1000

VEREINLICHUNG


Die ortsübliche Bekanntmachung erfolgte vom 04.04.70 bis 21.04.70

Der Bürgermeister: _____



Der Bürgermeister: _____

GENEHMIGT: 21.08.1970

Nach § 12 BBauG vom 23.6.1960 durch die Bekanntmachung vom 28.08.70 bis 11.09.70

öffentlich ausgelegt vom 28.08.70 bis 11.09.70

Bodersweier, den 8. MRZ. 1972

Der Bürgermeister: _____




