


Kehl - SUNDHEIM Bebauungsplan
WEINBRENNERE, 2. Änd. 1/2


M. 1 : 1.000
Stadtplanung Kehl




10 20 30 40 50m

Wolfsgrube

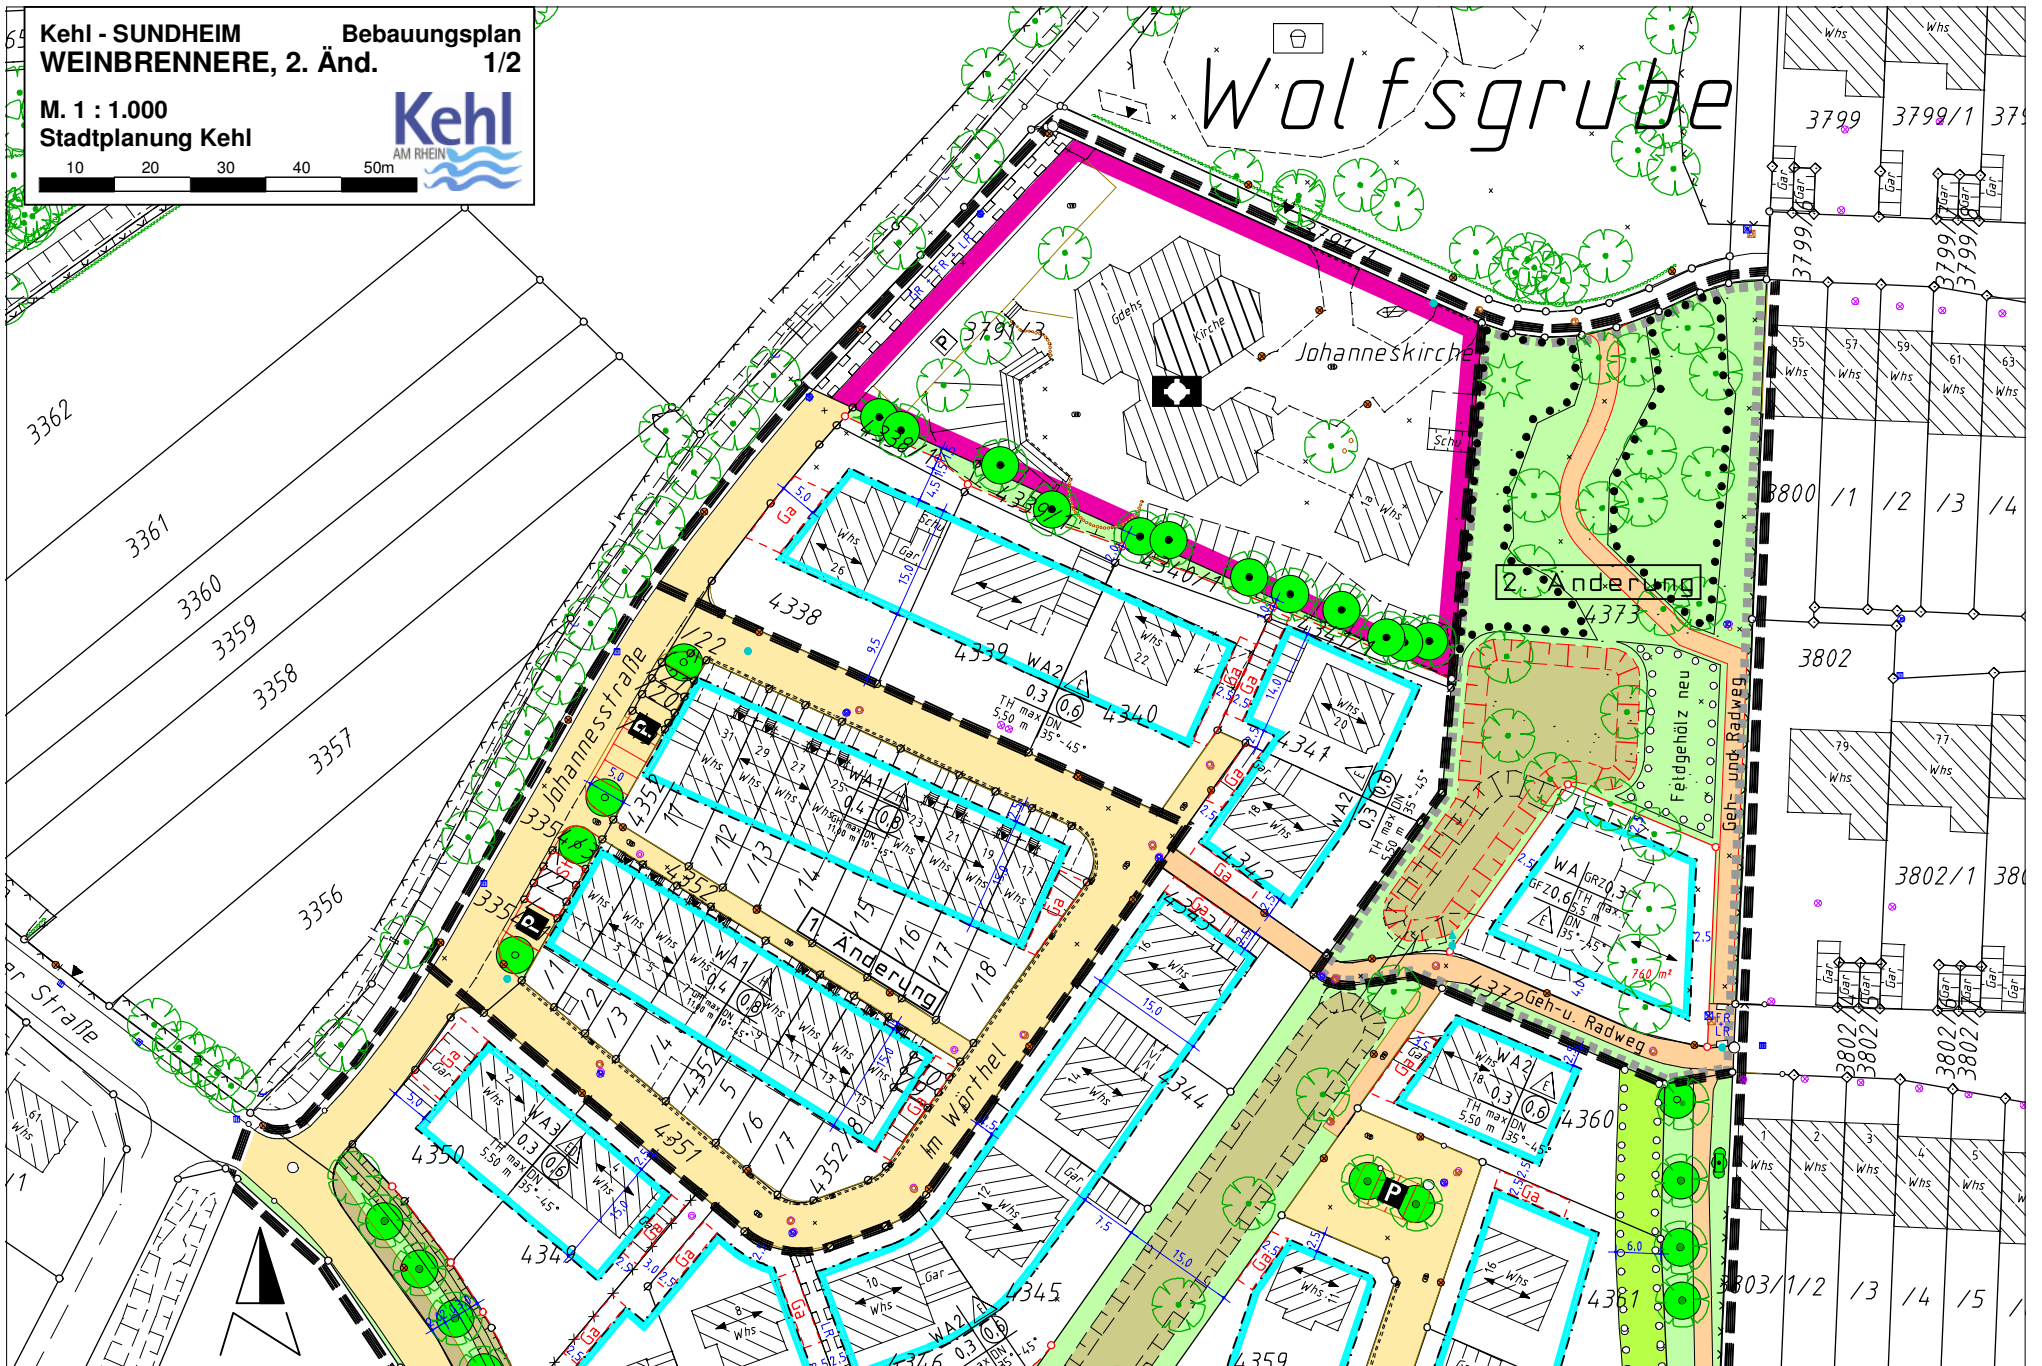

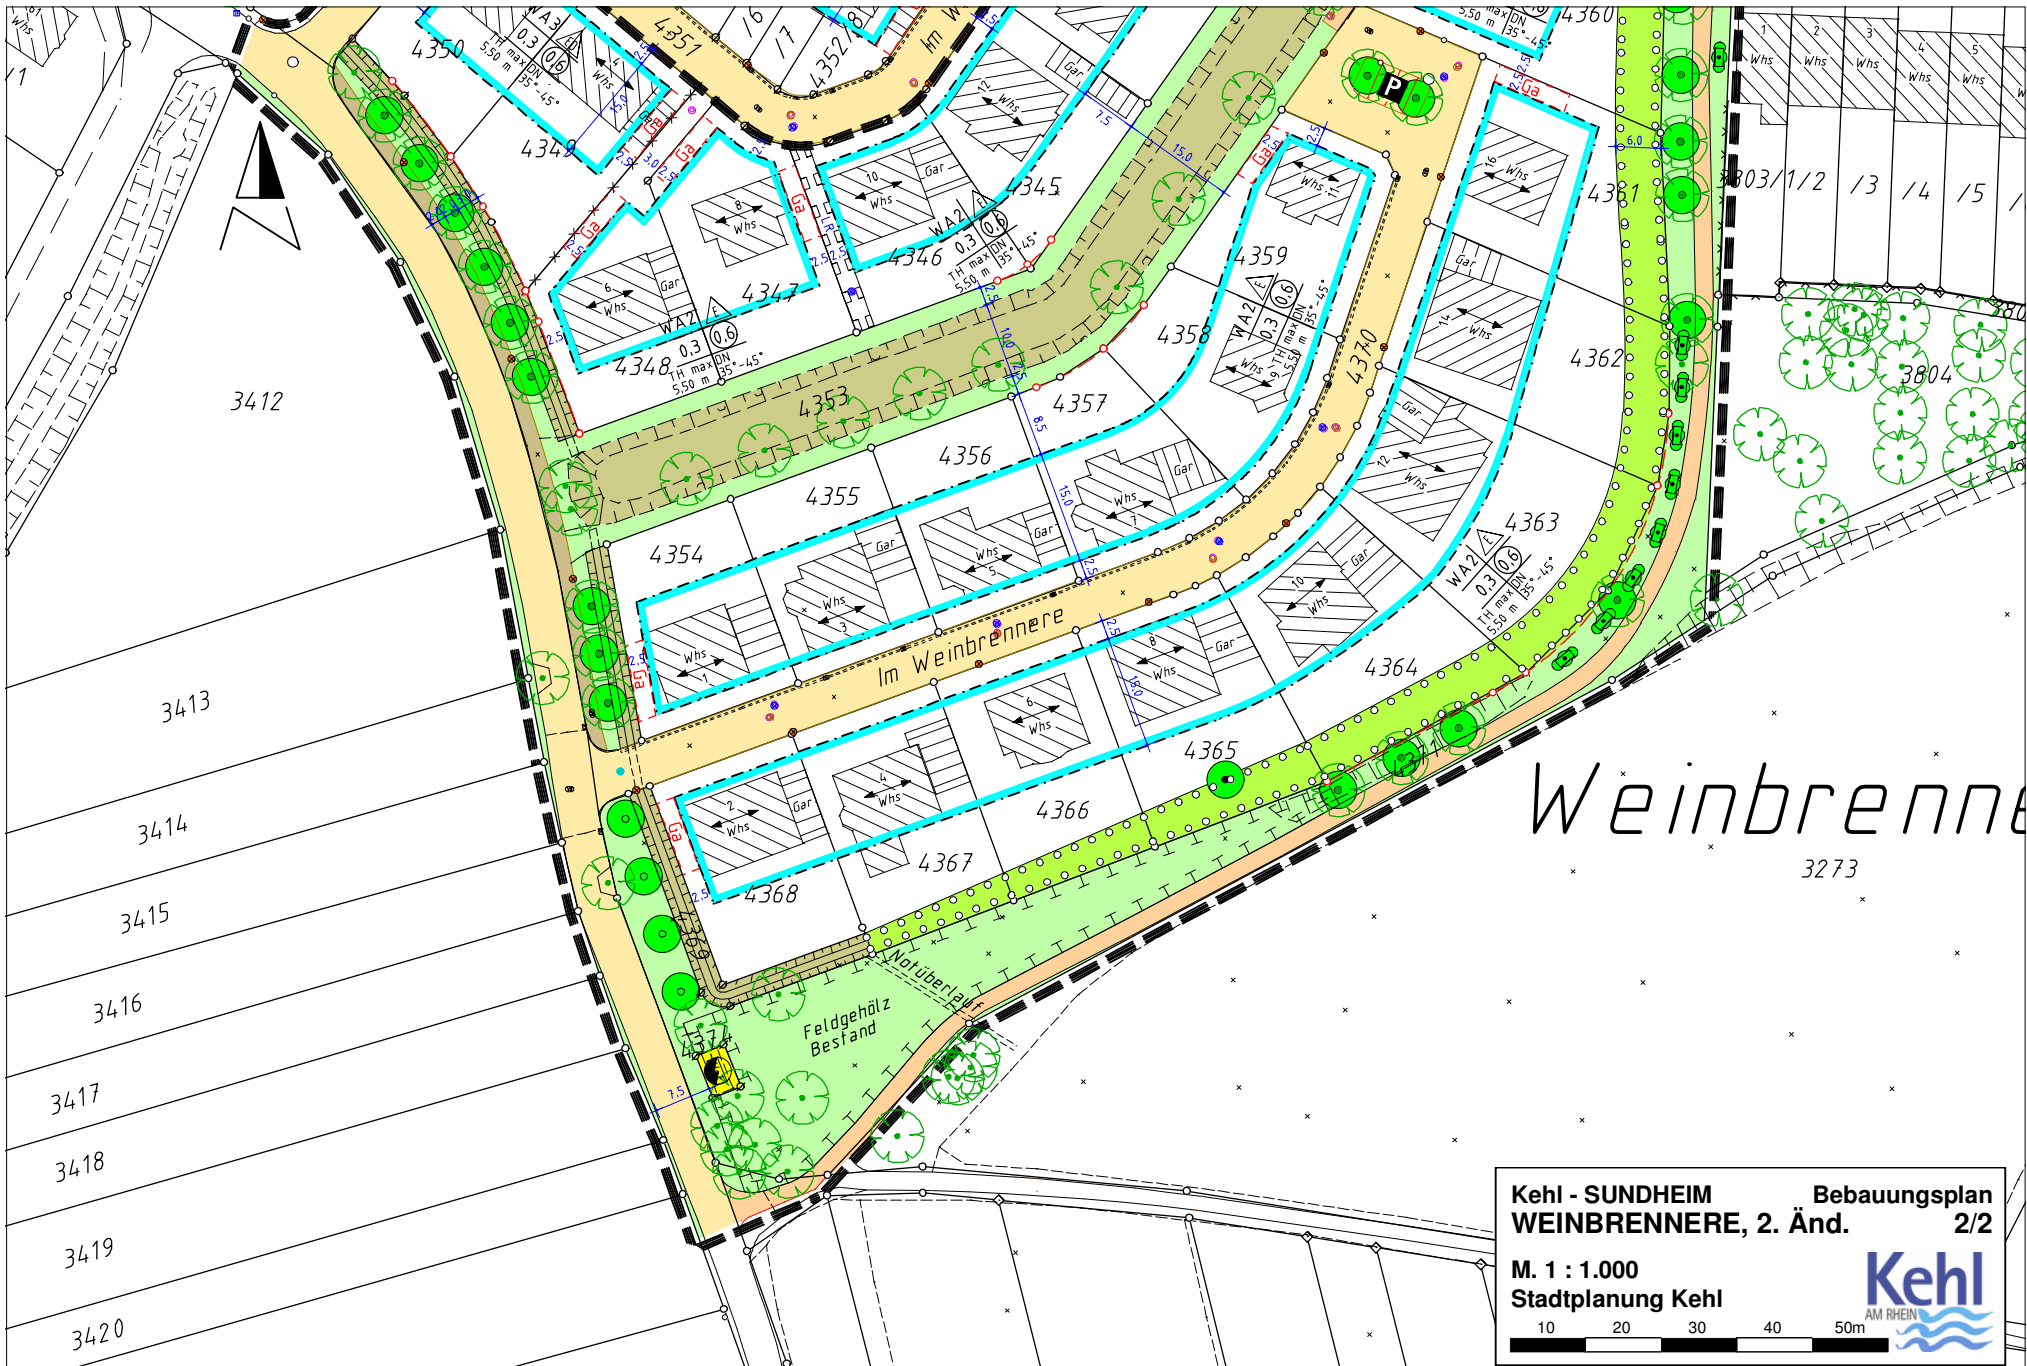

Kehl - SUNDHEIM **Bebauungsplan**
WEINBRENNERE, 2. Änd. **2/2**
M. 1 : 1.000
Stadtplanung Kehl



10 20 30 40 50m