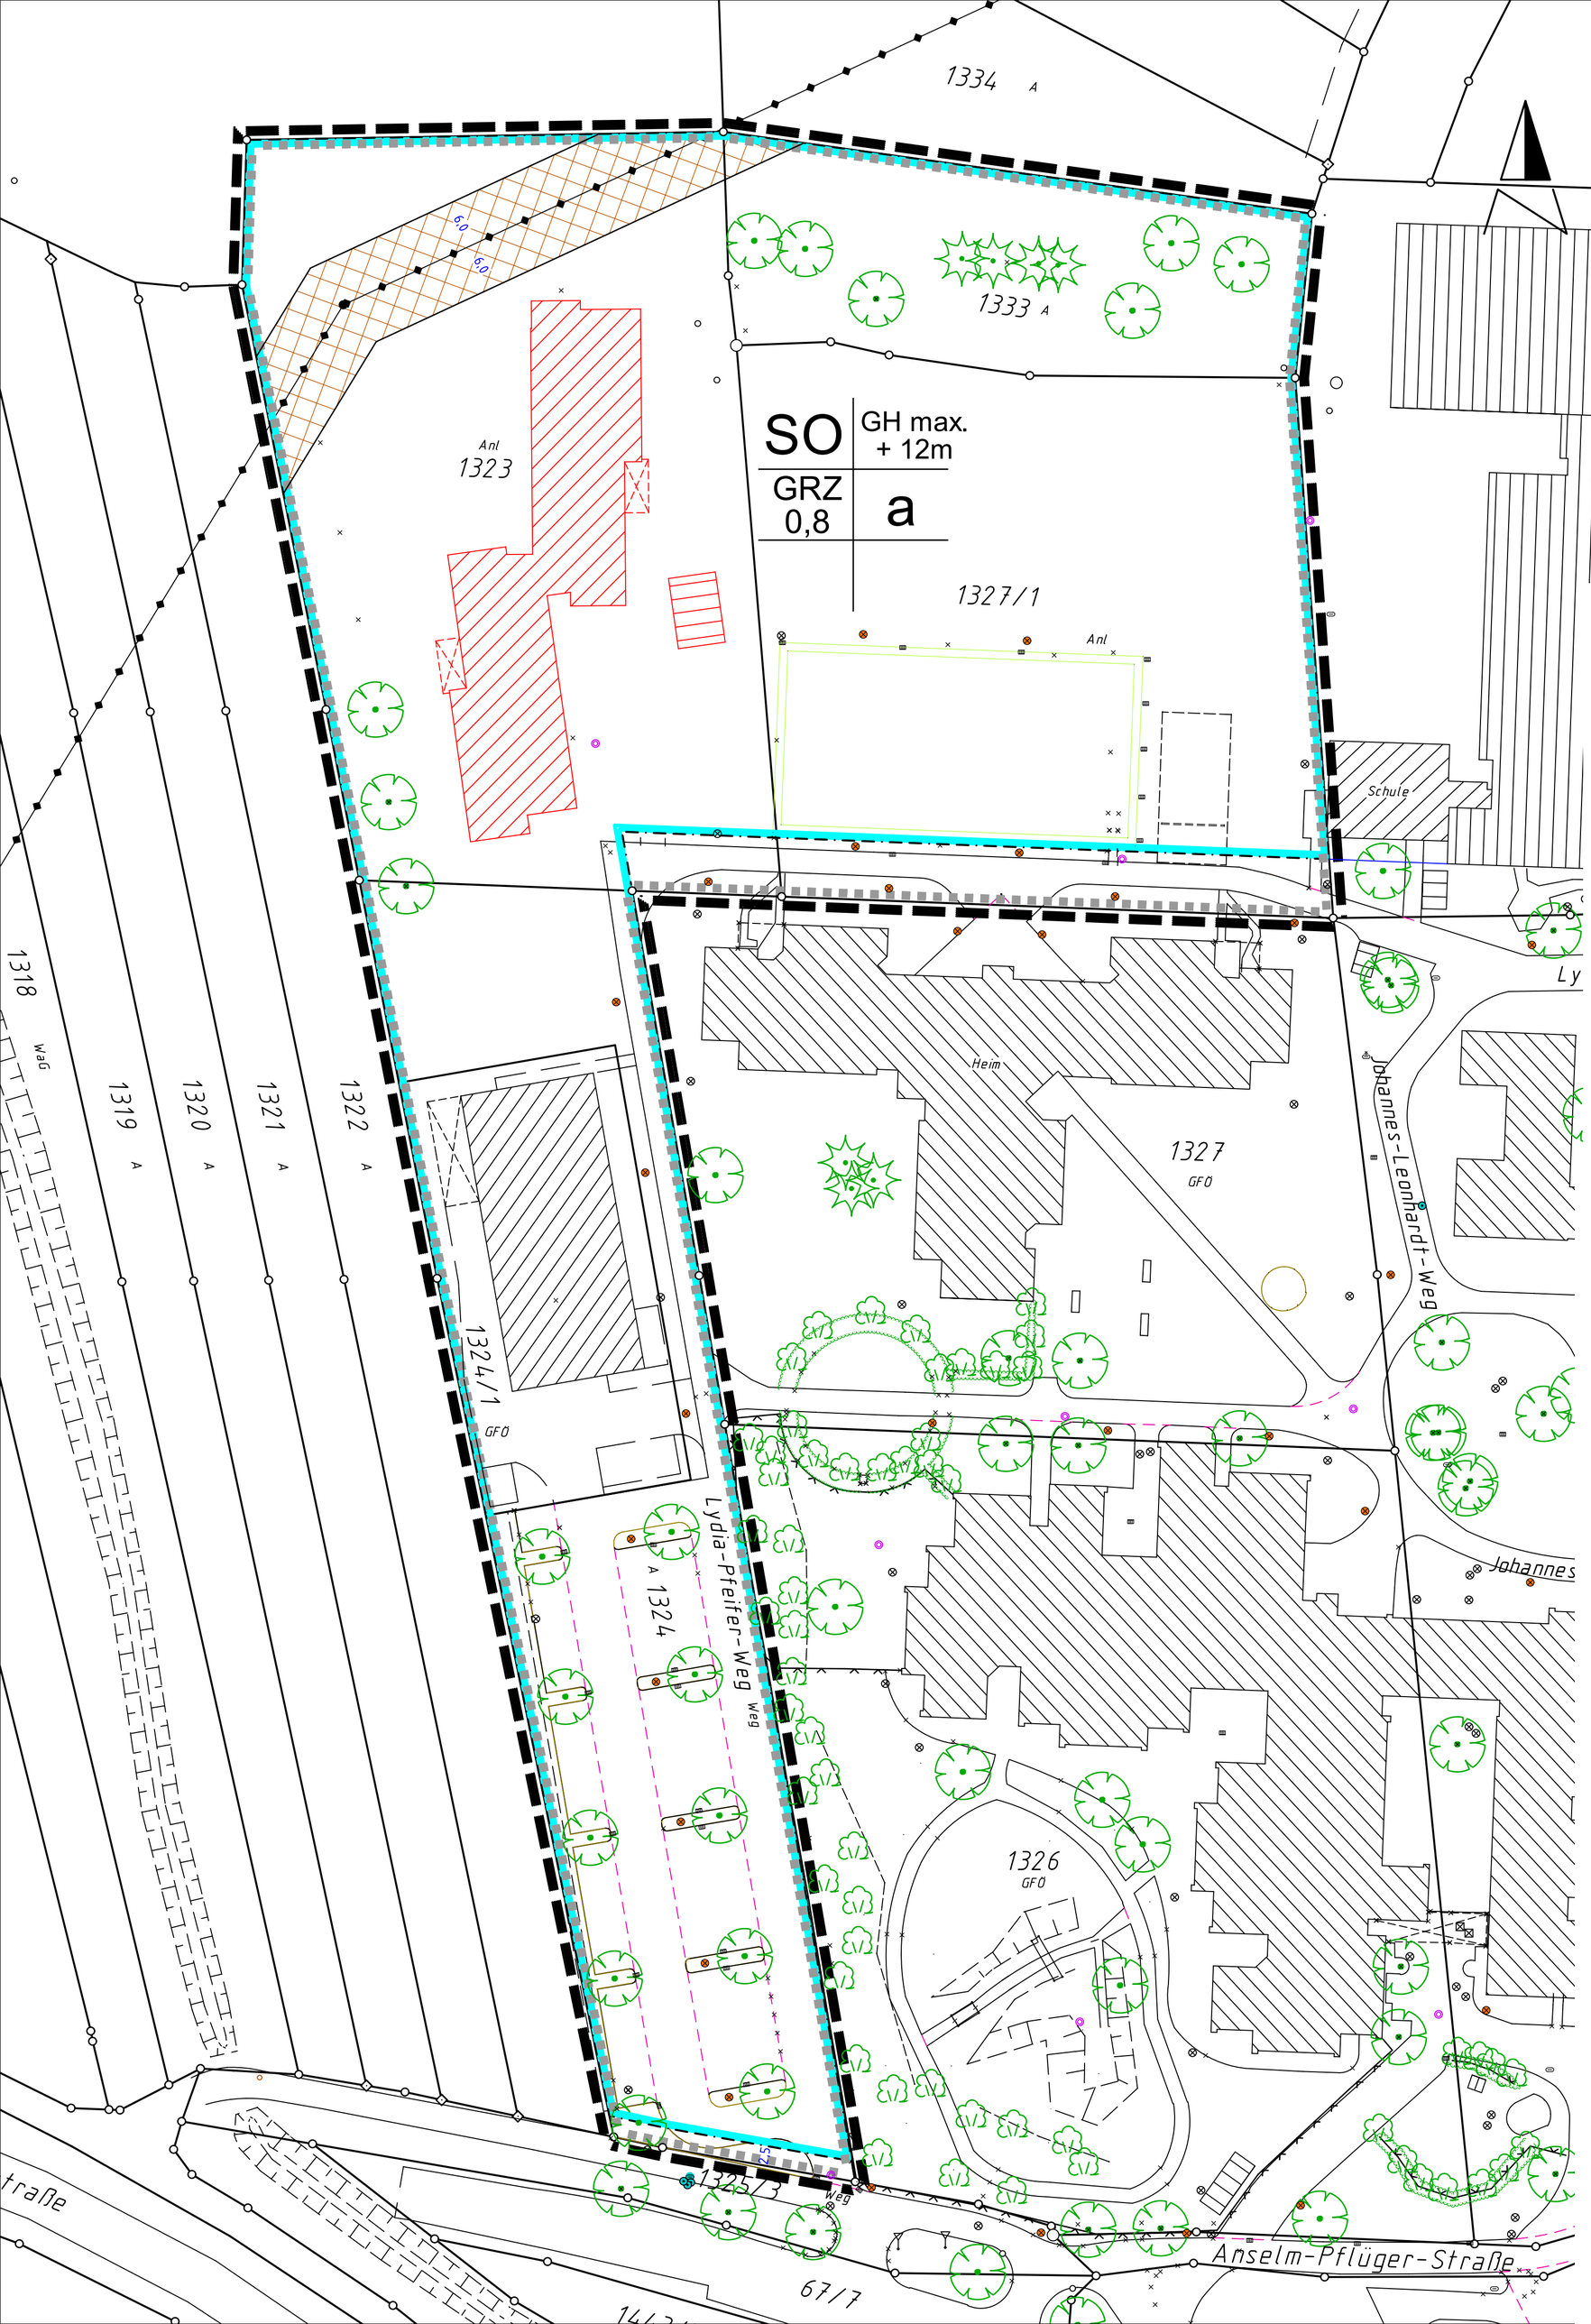

Kehl – KORK, Bebauungsplan **EPILEPSIEZENTRUM**

Zeichnerische Festsetzungen

Nutzungsschablone:

SO	Sonstige Sondergebiete „Diakonie Kork“
GRZ 0,8	Grundflächenzahl
GH max.	Maximale Gebäudehöhe
a	abweichende Bauweise

Baugrenze

Bedingte Festsetzung:
Umgrenzung der Flächen, die von der Bebauung freizuhalten sind

Grenze des räumlichen Geltungsbereiches des Bebauungsplans

Kennzeichnung

Umgrenzung der Flächen, bei deren Bebauung besondere bauliche Vorkehrungen gegen äußere Einwirkungen oder bei denen besondere bauliche Sicherungsmaßnahmen gegen Naturgewalten erforderlich sind.

Nachrichtlich

Oberirdische Versorgungsleitung; nachrichtliche Darstellung erlischt zum Zeitpunkt der vollständigen Beseitigung der Mittelspannungsfreileitung

Geplante Gebäude

Stadt Kehl

Stadtteil Kehl - Kork
Bebauungsplan und örtliche Bauvorschriften „Epilepsiezentrum“

Verfahrensdaten

Aufstellungsbeschluss	27.06.2012
Frühzeitige Beteiligung	15.10.2012
Offenlage	10.03.2014 – 10.04.2014
Satzungsbeschluss	21.05.2014
In Kraft getreten	26.05.2014

Es wird bestätigt, dass der Inhalt dieses Planes sowie die planungsrechtliche Festsetzungen und die örtlichen Bauvorschriften mit den hierzu ergangenen Beschlüssen des Gemeinderates der Stadt Kehl übereinstimmen.

Kehl, 22.05.2014

gez.

Oberbürgermeister
Vetrano

Der Bebauungsplan ist durch ortsübliche Bekanntmachung nach § 10 Abs. 3 BauGB in Kraft getreten.

Kehl, 26.06.2014

Die Planunterlage nach dem Stand vom 07.03.2011 entspricht den Anforderungen des § 1 PlanZVO vom 18.12.1990

Grundlage: ALK, Stand: 01.06.2012
© Landesvermessungsamt Baden-Württemberg (www.lv-bw.de)

Plandaten

0 10 20 30 40 50 100 m

M. 1 : 500
im Originalformat (siehe unten)

Plandatum: 20.05.2014

Bearbeiter: Sch / Bk
Projekt-Nr: Ko-08
Planformat: 590x590

Stadverwaltung Kehl
Stadtplanung
Herderstraße 3, 77694 Kehl
Fon 07851/88 1330, Fax 07851/88 1329
stadtplanung@stadt-kehl.de, www.kehl.de