


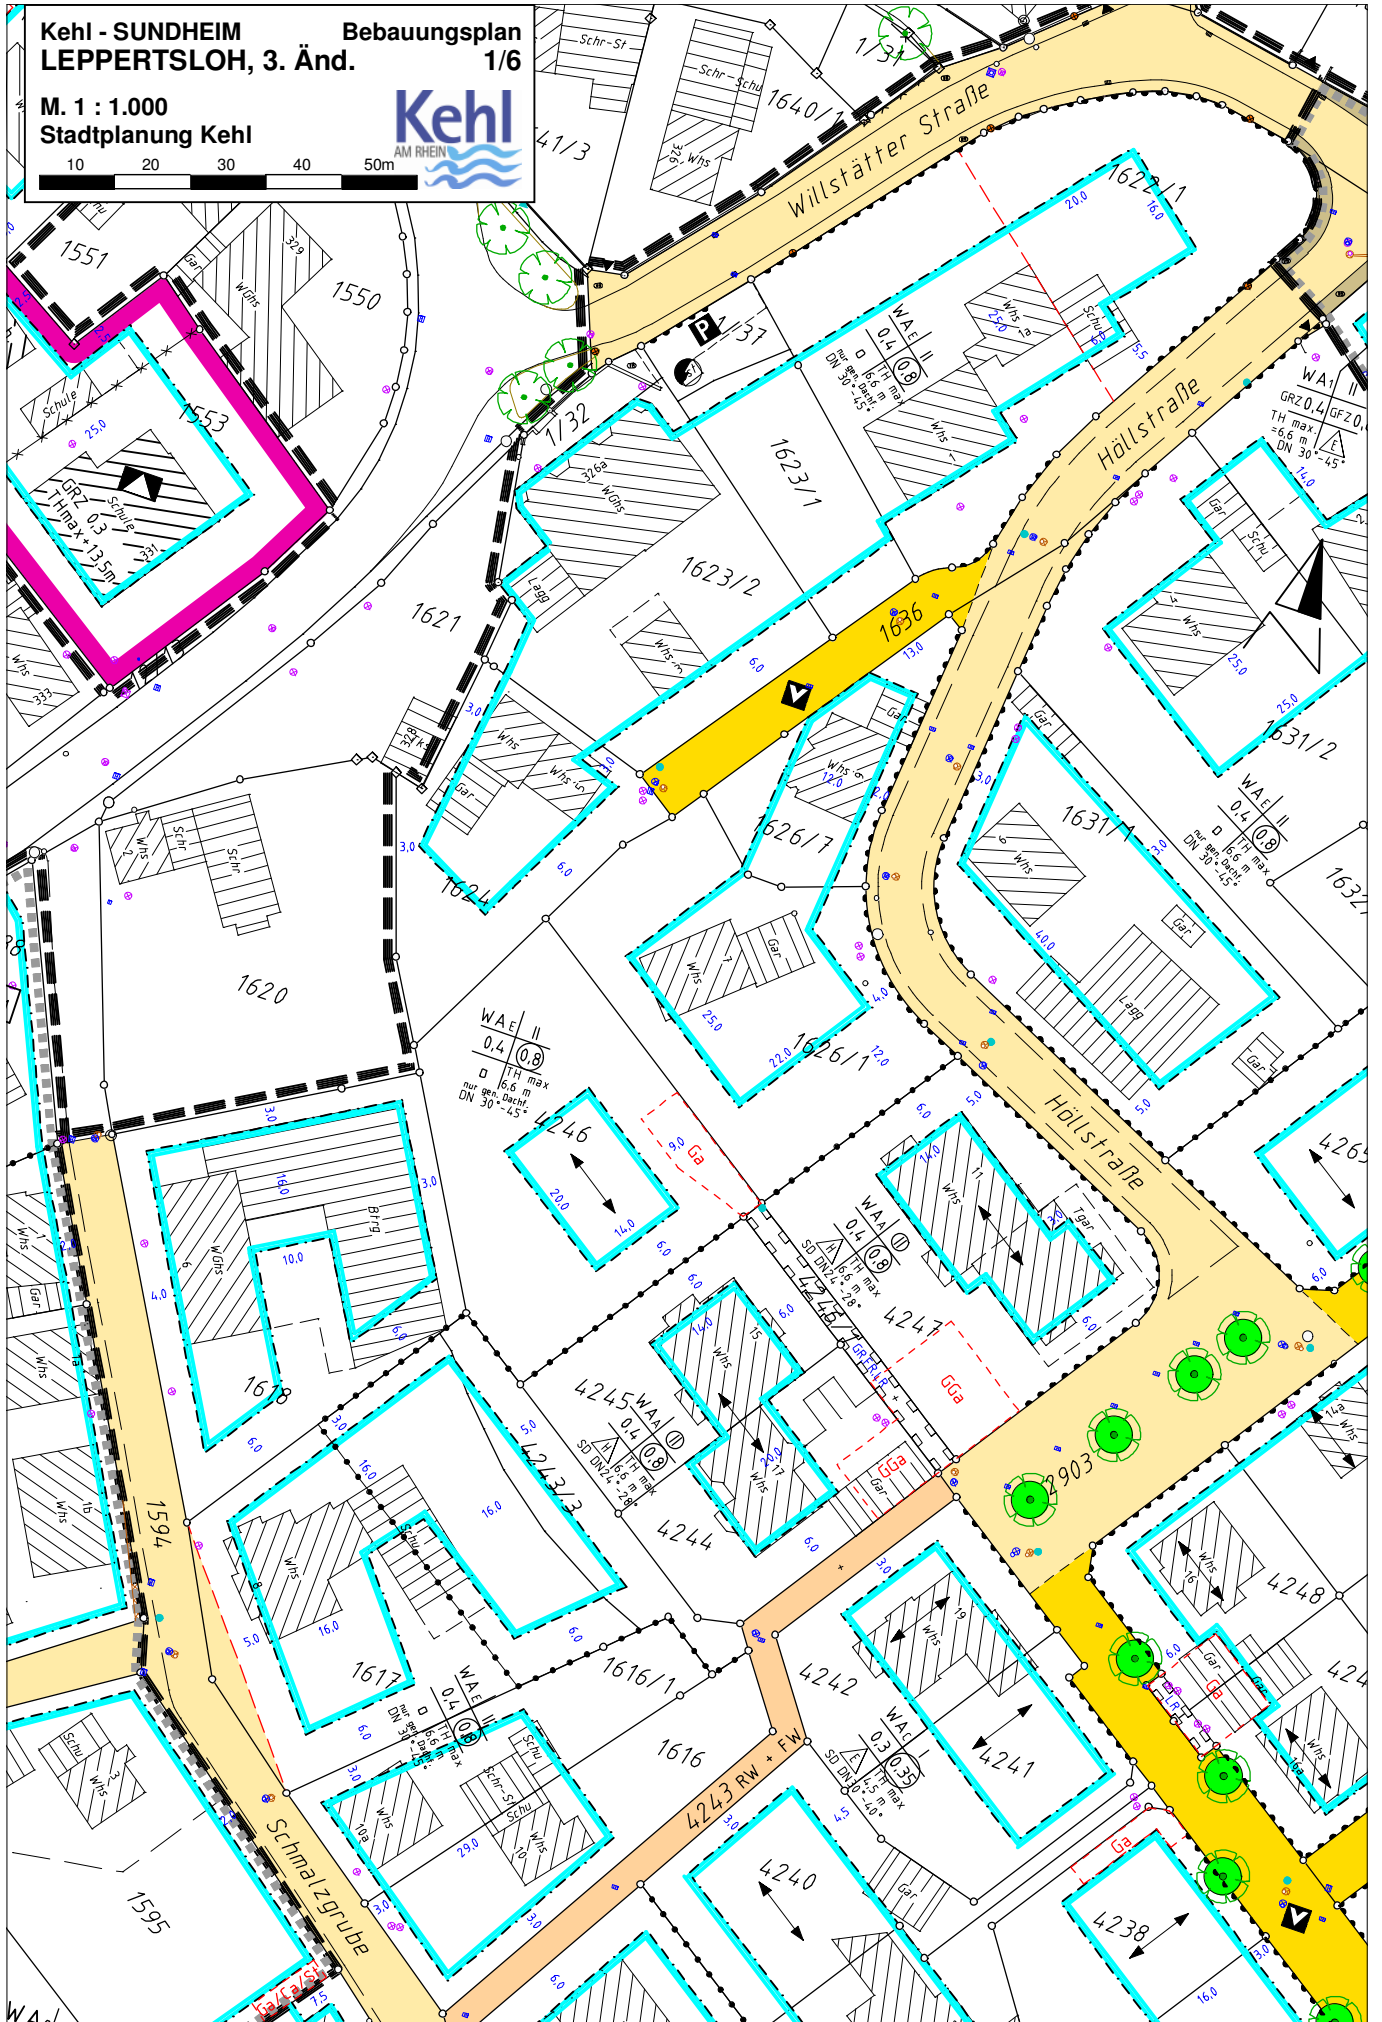


Kehl - SUNDHEIM
LEPPERTSLOH, 3. Änd.
Bebauungsplan 1/6
M. 1 : 1.000
Stadtplanung Kehl

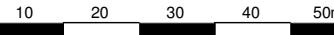


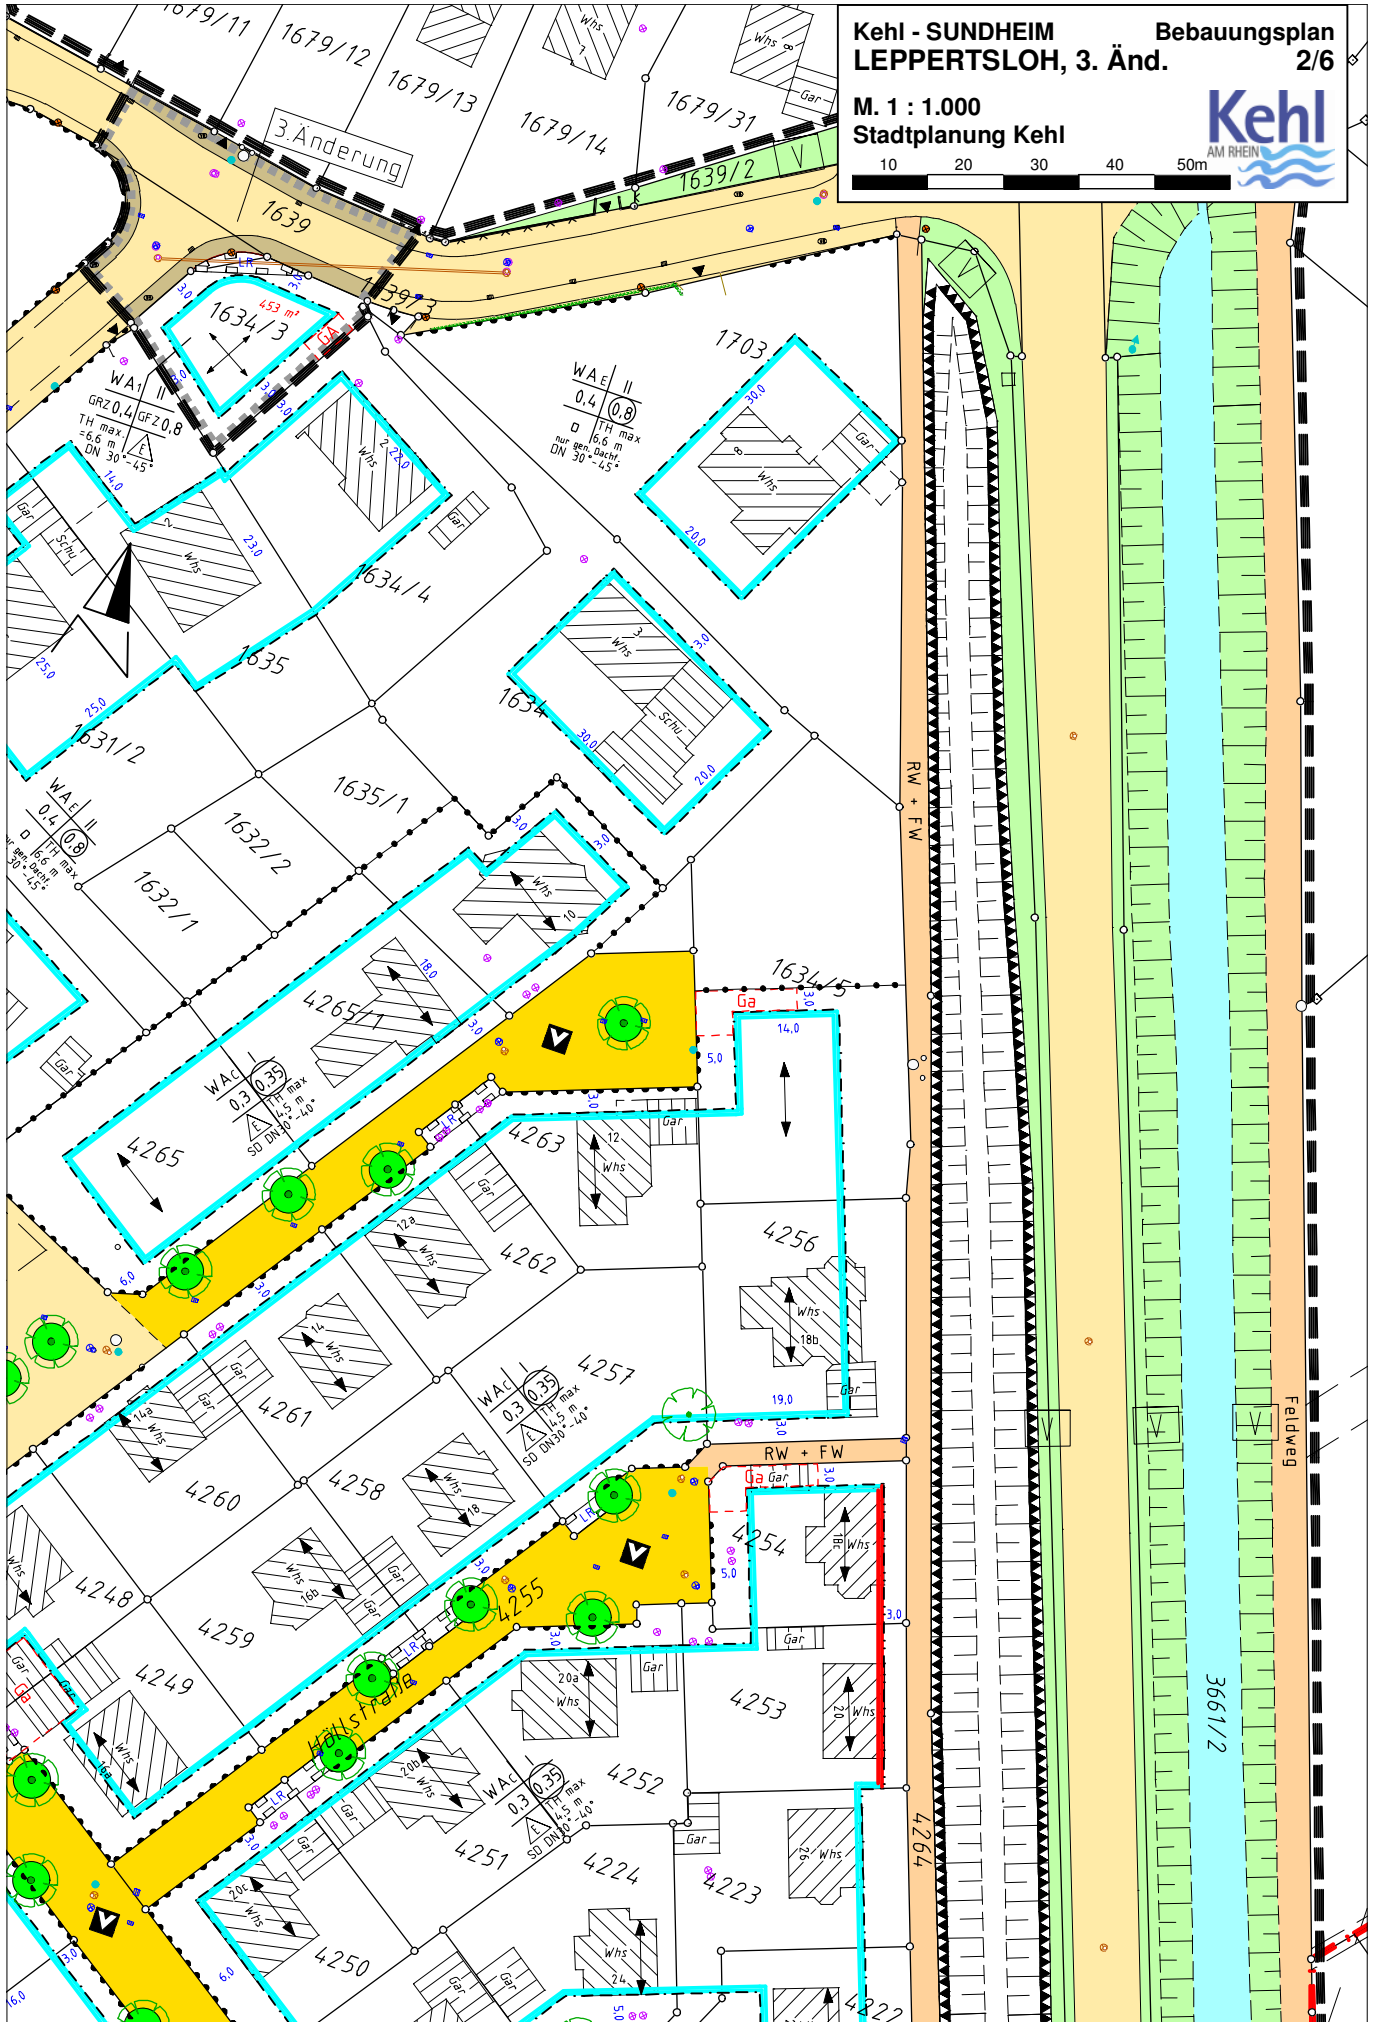

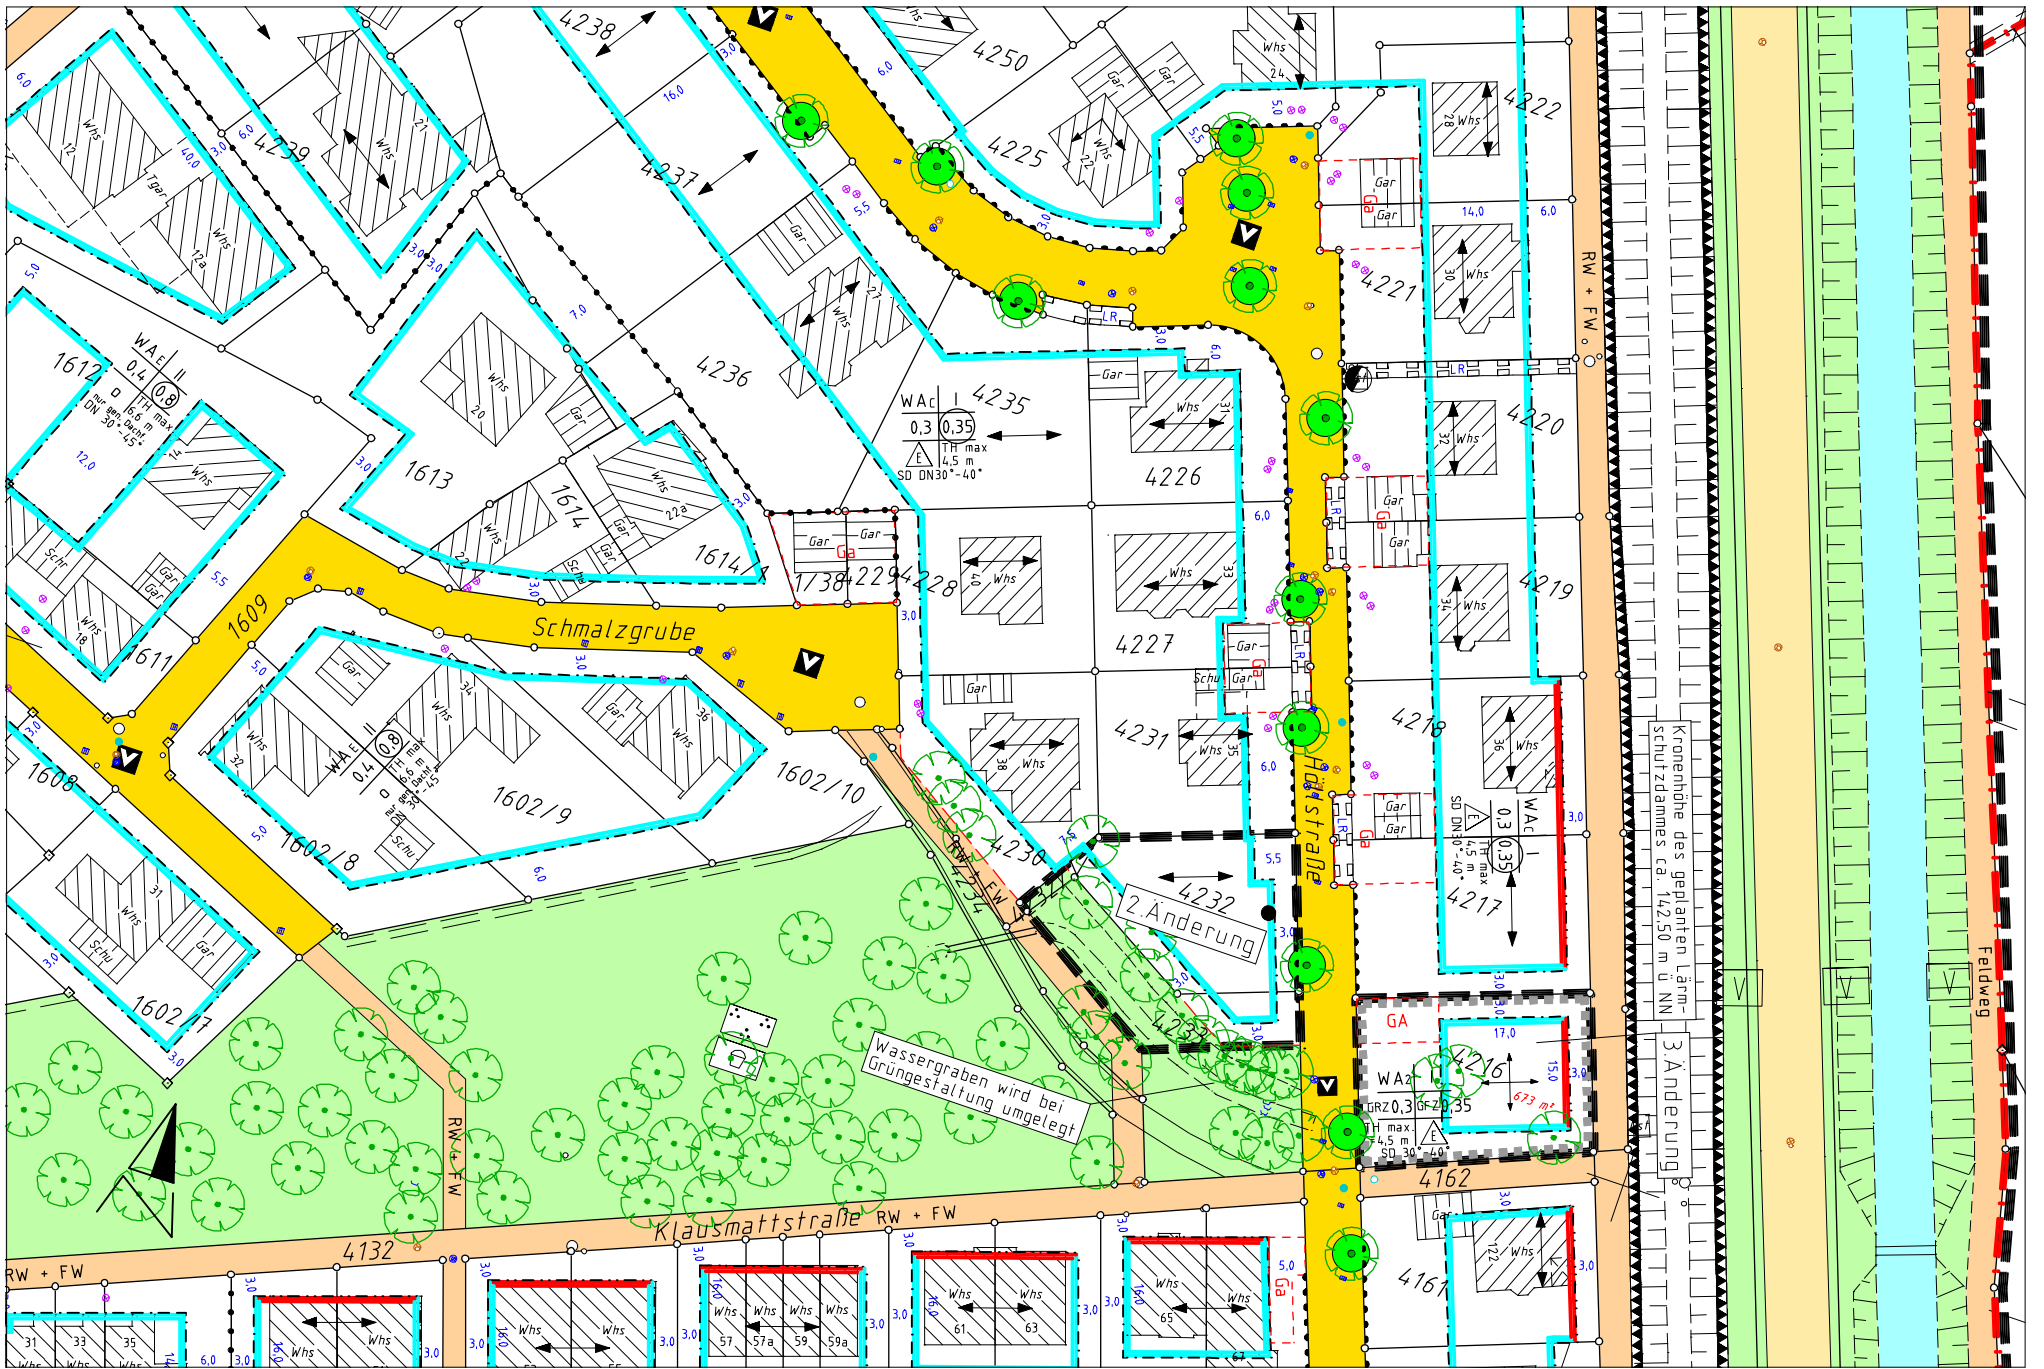

Kronenhöhe des geplanten Läm-
3. Änderung

Feldweg

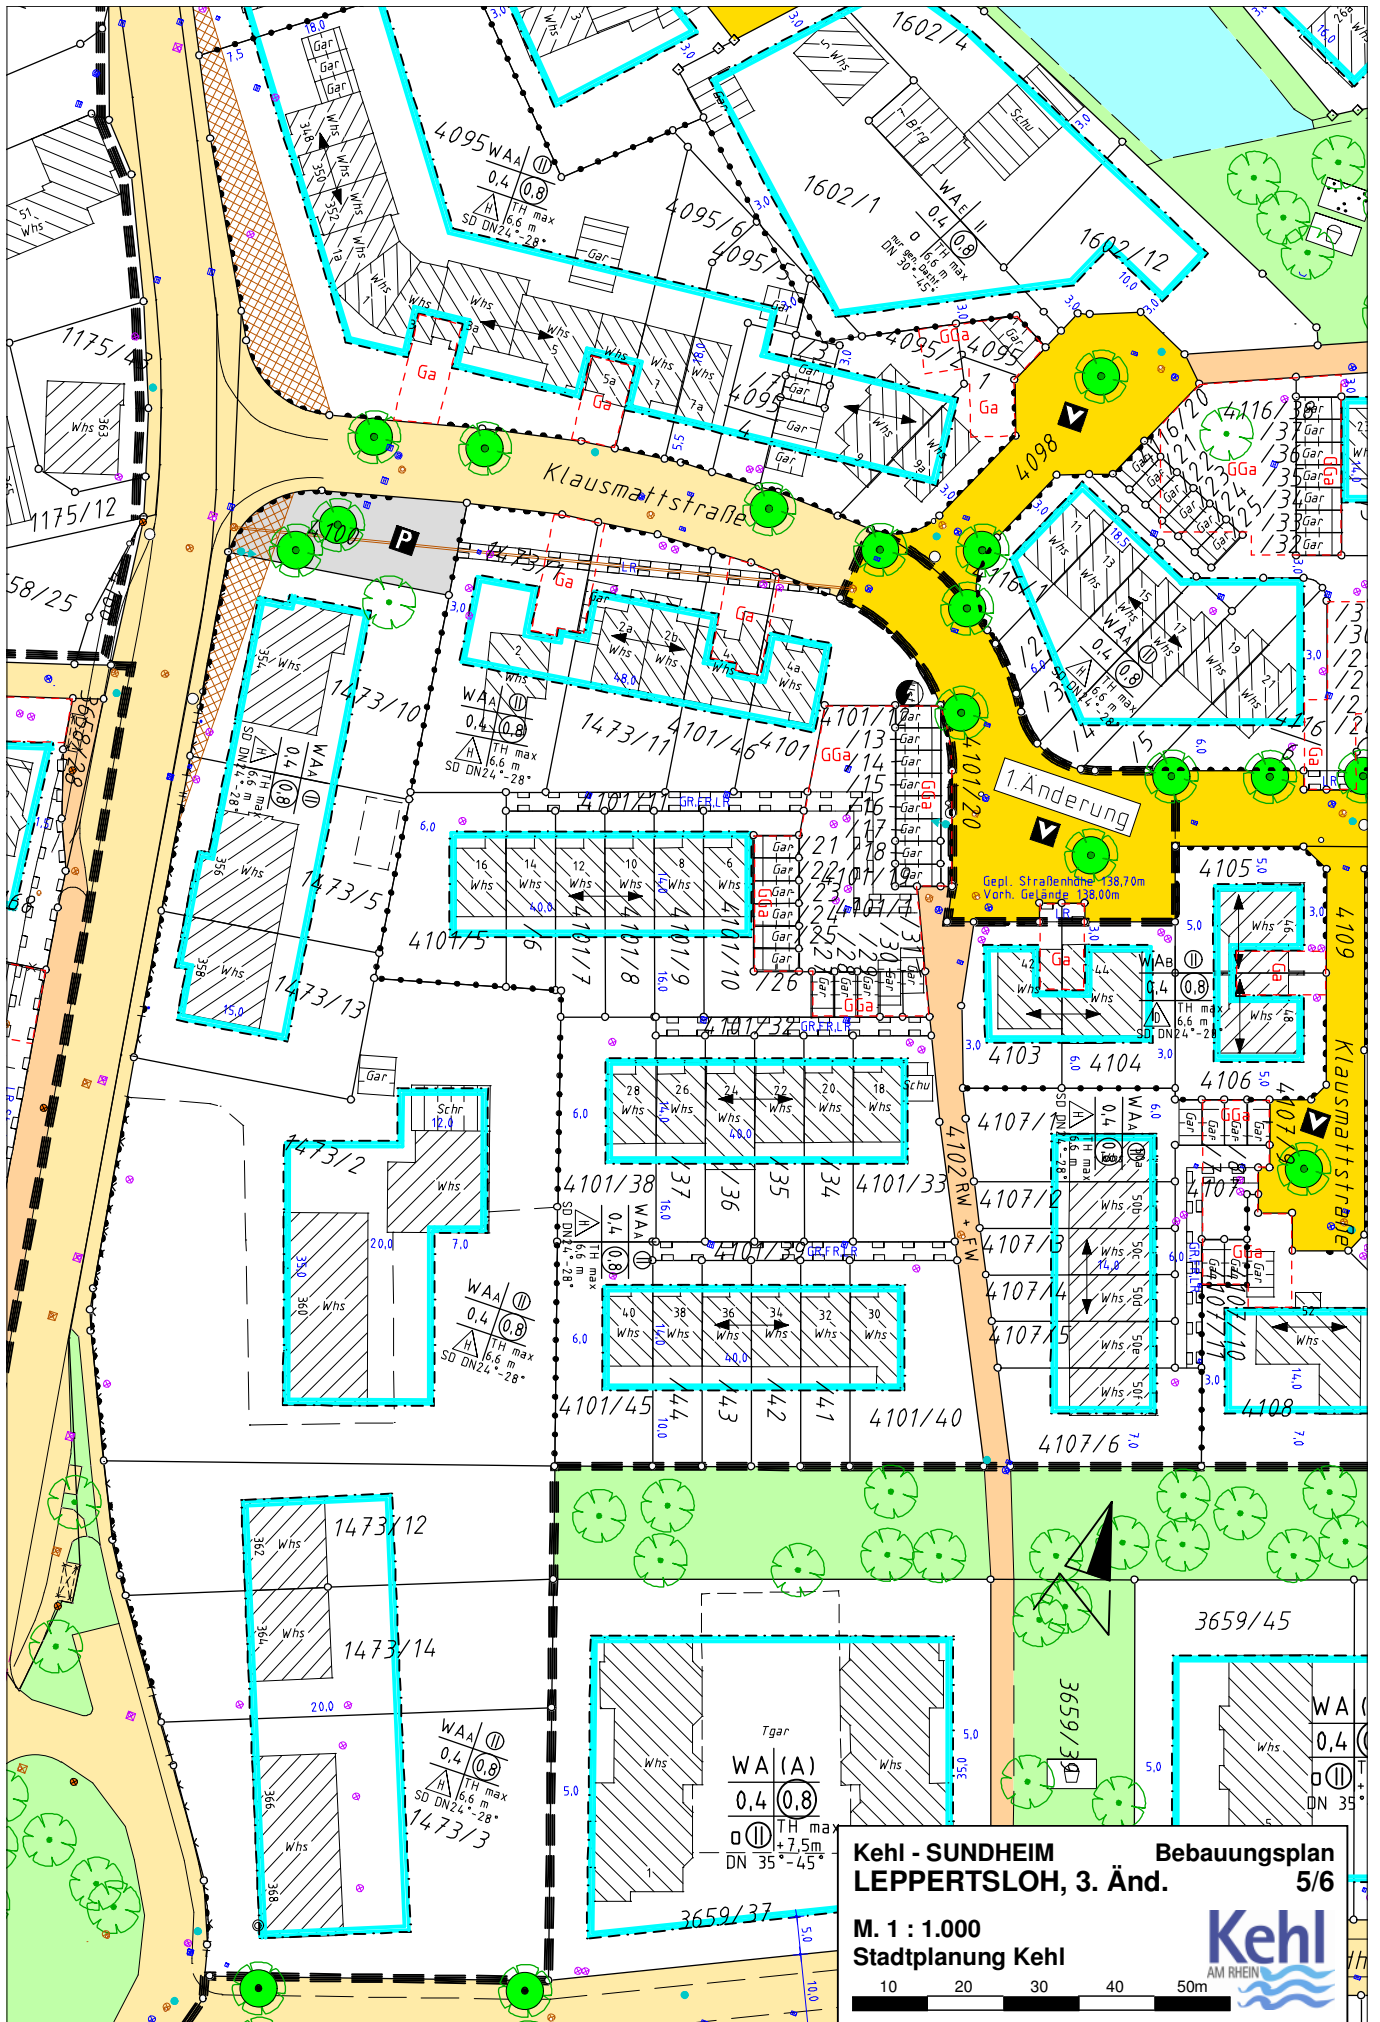


Kehl - SUNDHEIM **Bebauungsplan**
LEPPERTSLOH, 3. Änd. **5/6**

M. 1 : 1.000
Stadtplanung Kehl

Kehl
 AM RHEIN

10 20 30 40 50m

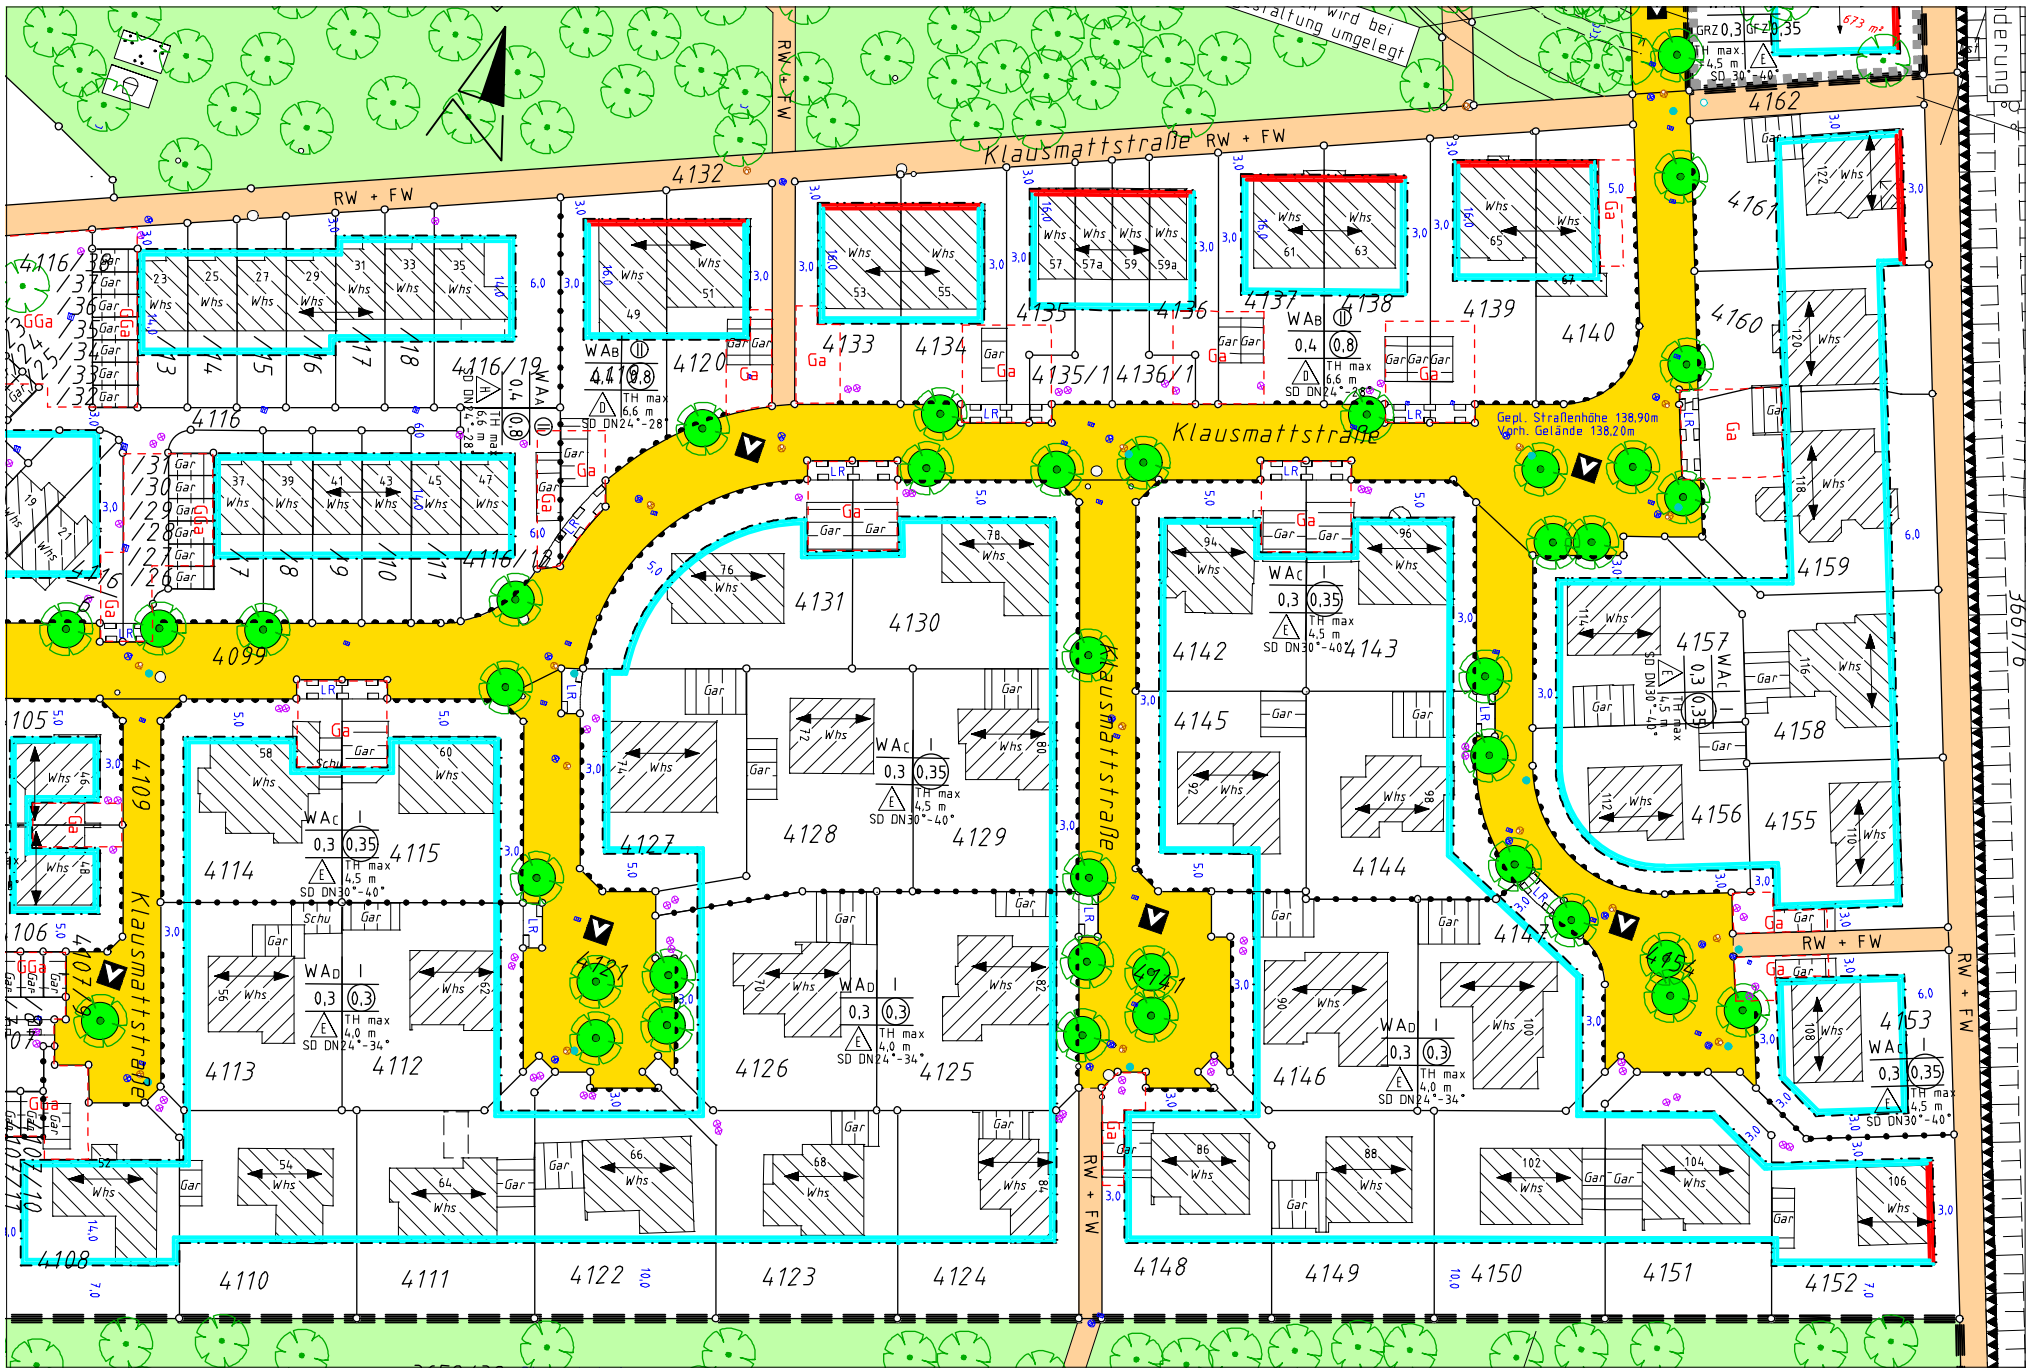

369/70

RW + FW

GRZ 0,3
FH max 4,5 m
SD DN 30°-40°
623 m²

Gepl. Straßenhöhe 138,90m

WAB
0,4 (0,8)
FH max 6,6 m
SD DN 24°-28°

WAC
0,3 (0,35)
FH max 4,5 m
SD DN 30°-40° 14,3

WAC
0,3 (0,35)
FH max 4,5 m
SD DN 30°-40°

WAD
0,3 (0,3)
FH max 4,0 m
SD DN 24°-34°

WAD
0,3 (0,3)
FH max 4,0 m
SD DN 24°-34°

WAC
0,3 (0,35)
FH max 4,5 m
SD DN 30°-40°

RW + FW

Klausmattstraße RW + FW

Klausmattstraße

Klausmattstraße

Klausmattstraße

4108

4110

4111

4122

4123

4124

4148

4149

4150

4151

4152

4116

4117

4118

4119

4120

4133

4134

4135/14136/1

4137

4138

4139

4140

4141

4142

4143

4144

4145

4146

























































