

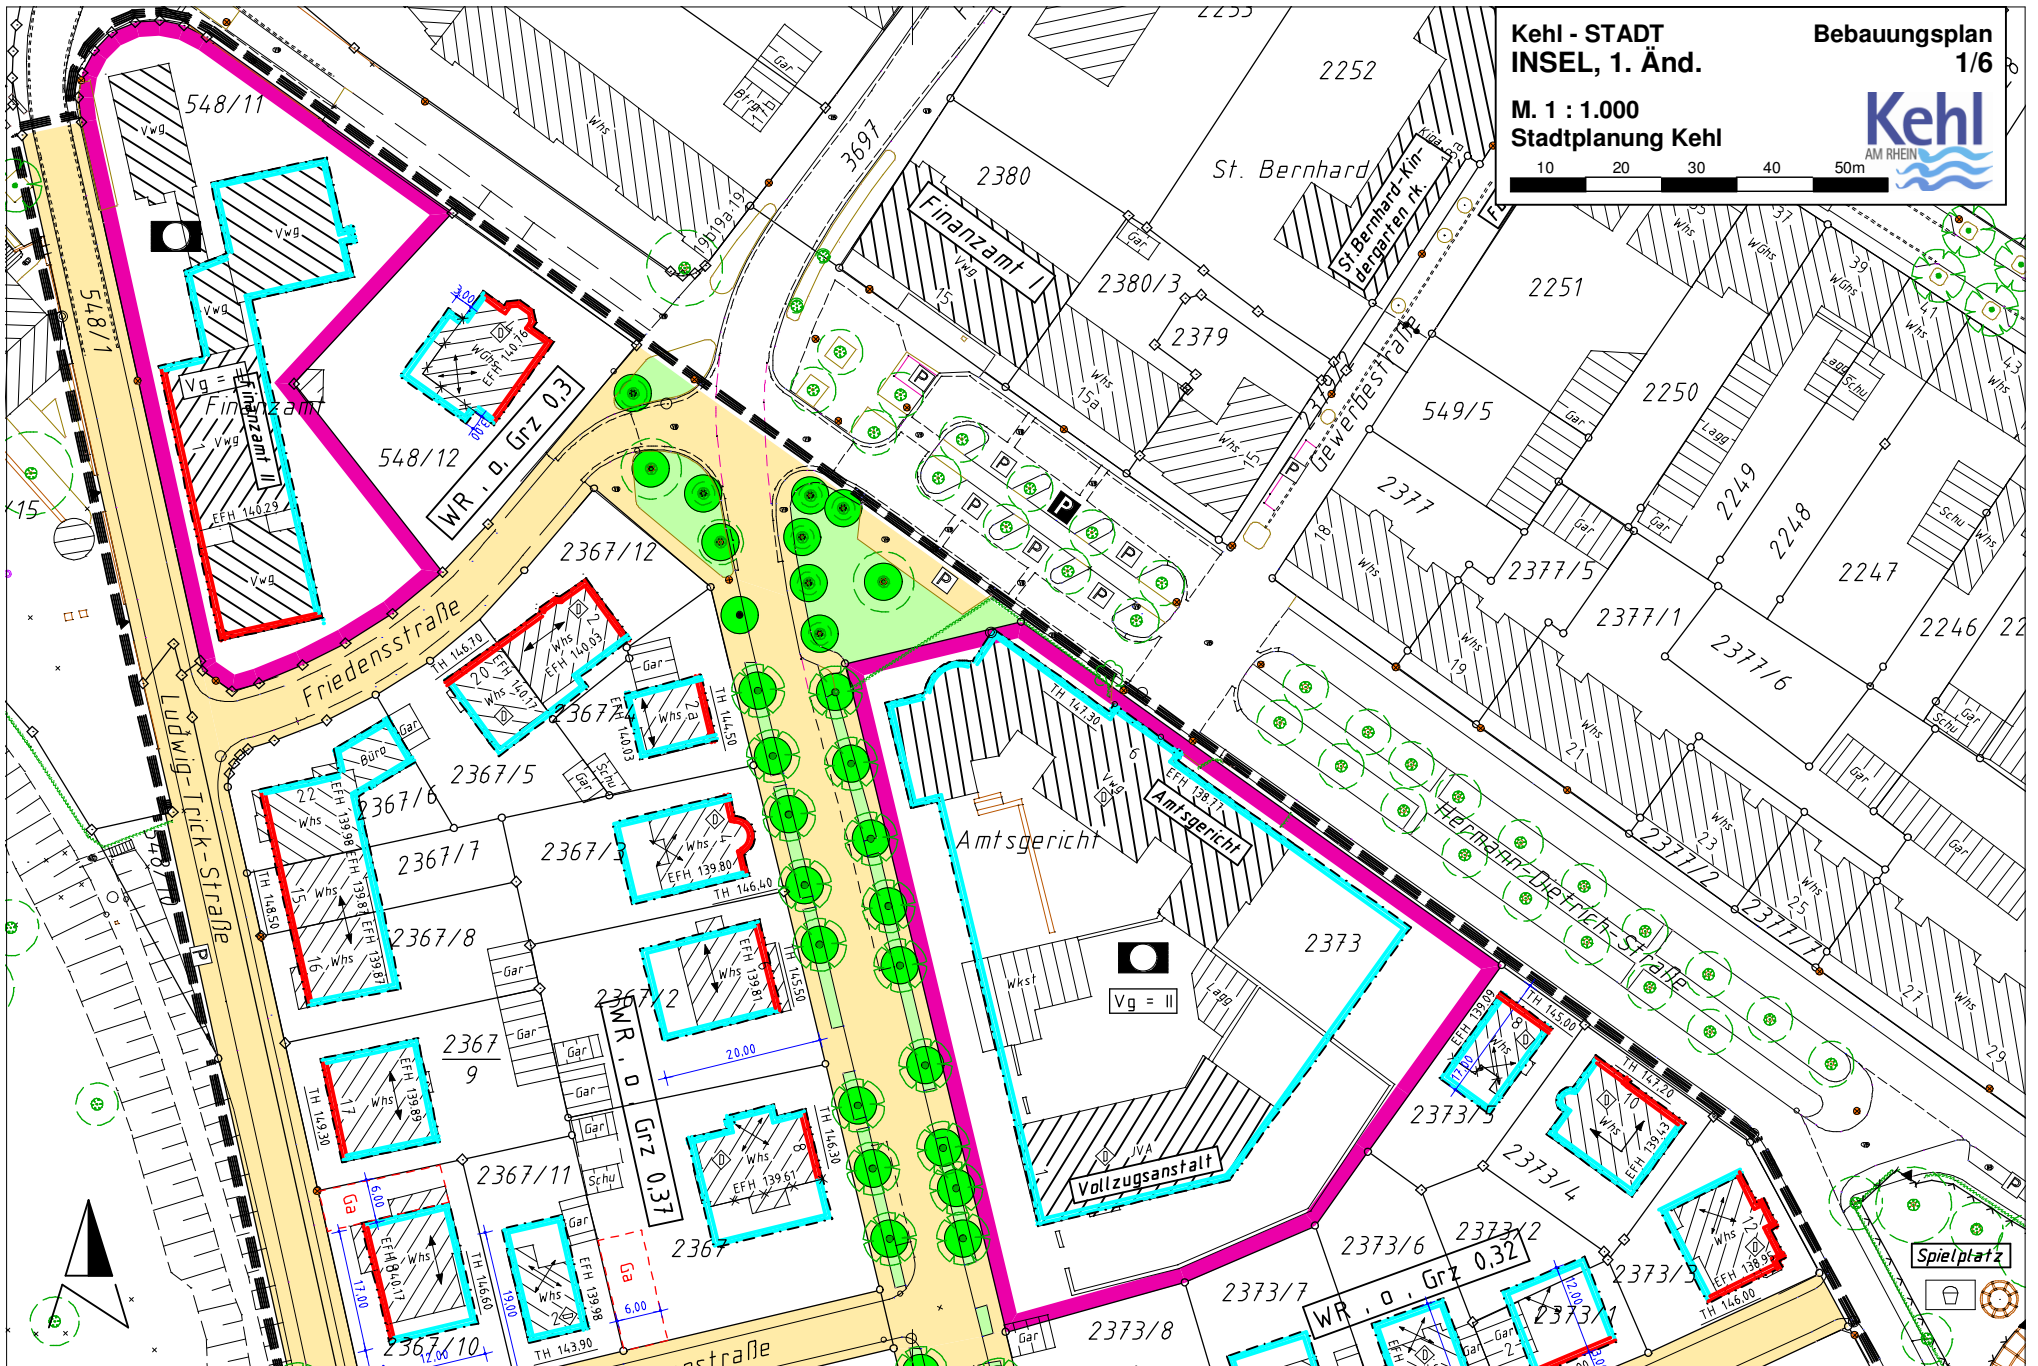



Kehl - STADT  
INSEL, 1. Änd.

Bebauungsplan  
1/6


M. 1 : 1.000  
Stadtplanung Kehl

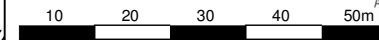


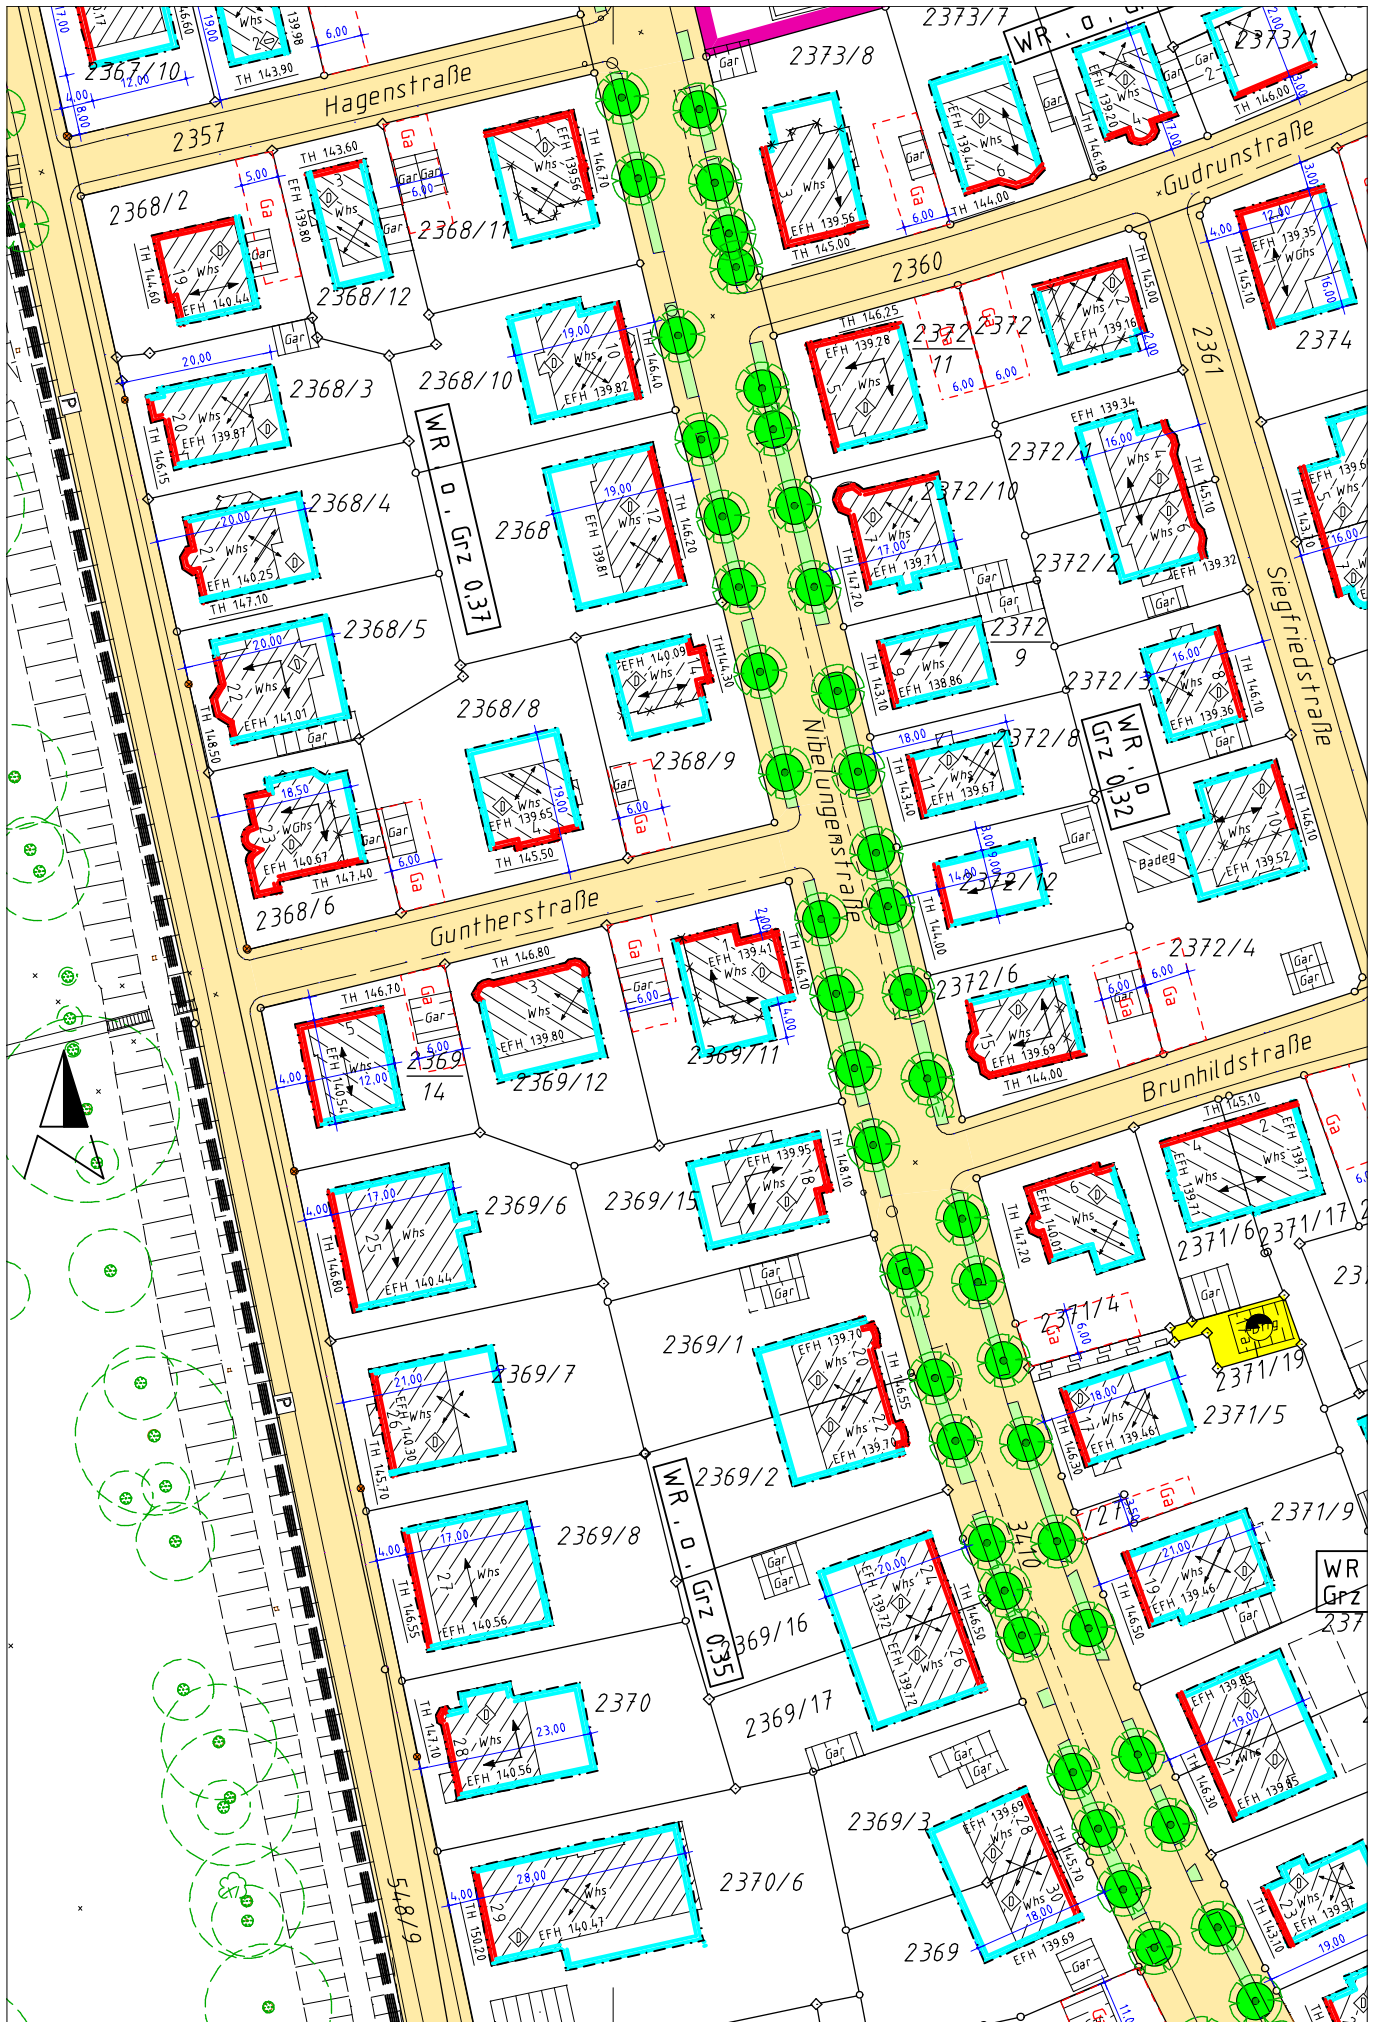


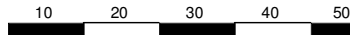


# Rosengarten

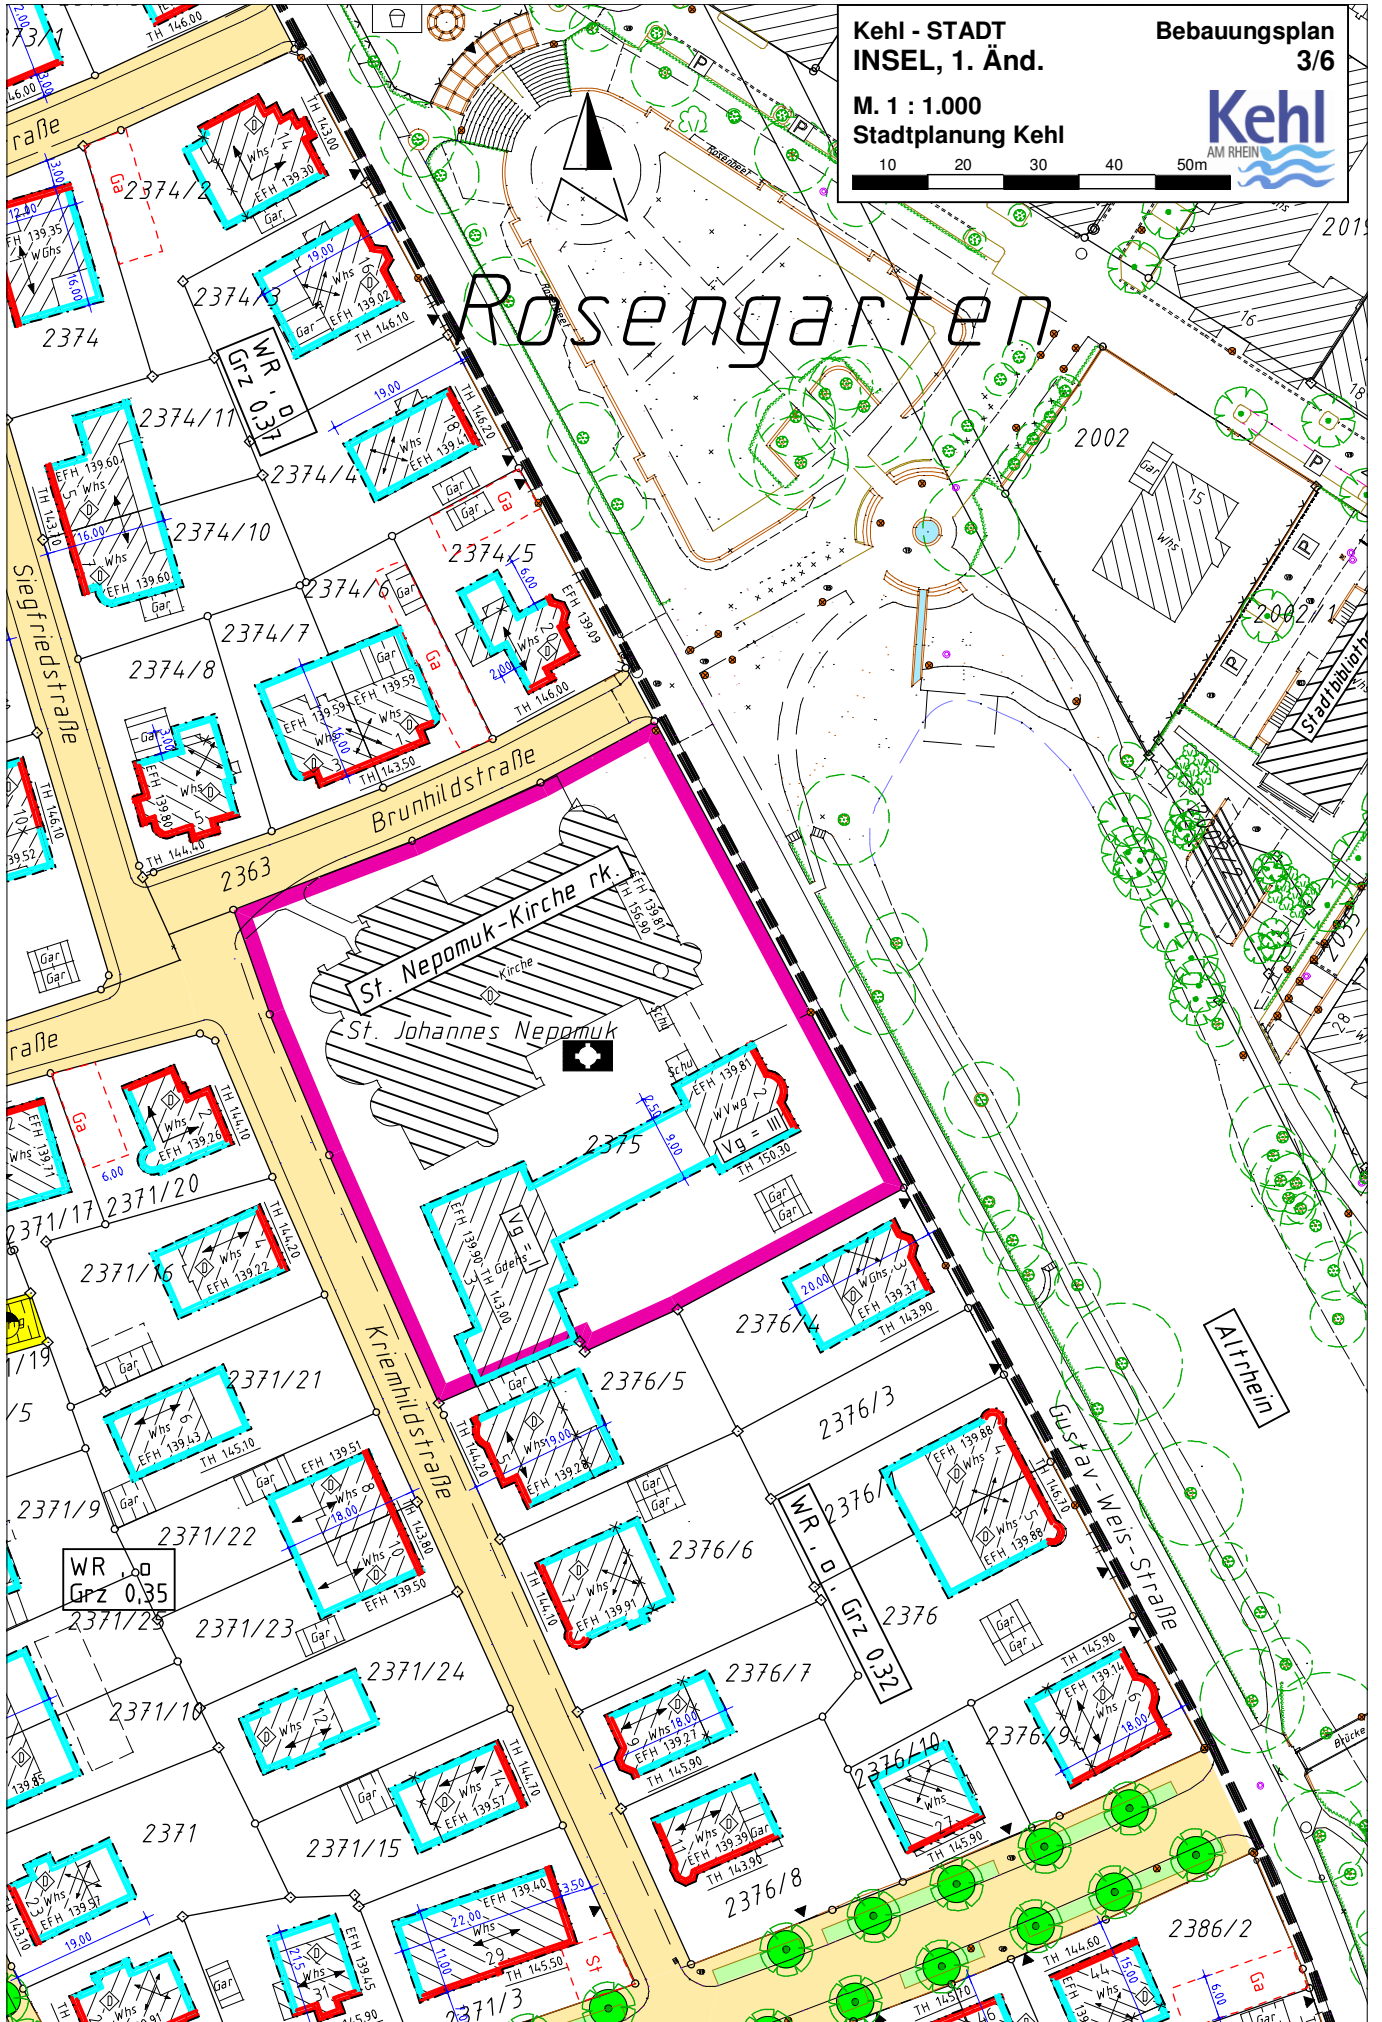

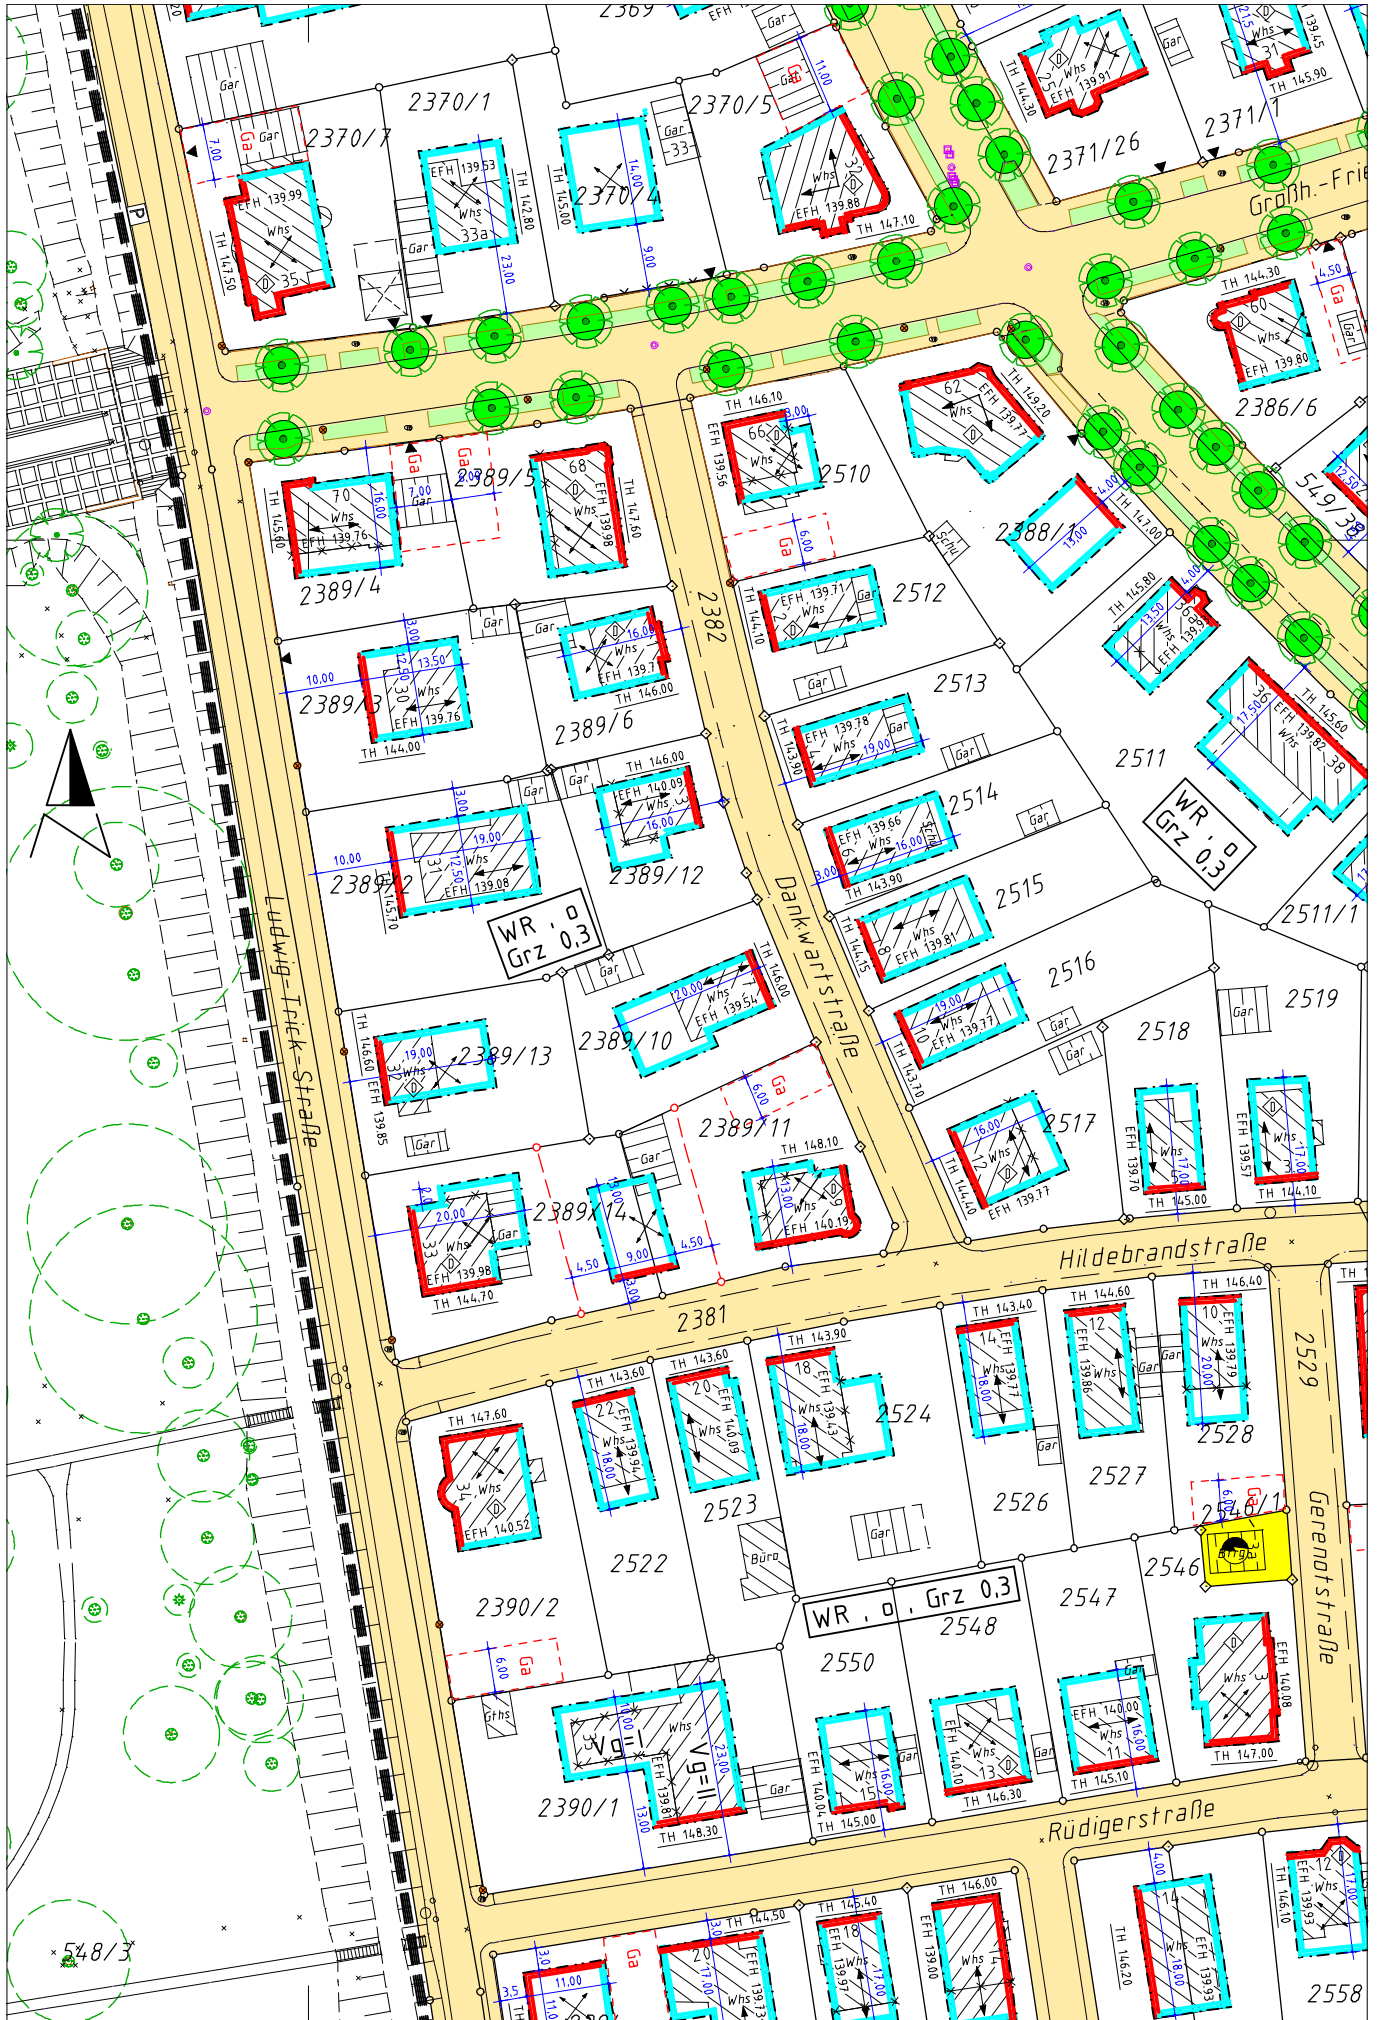

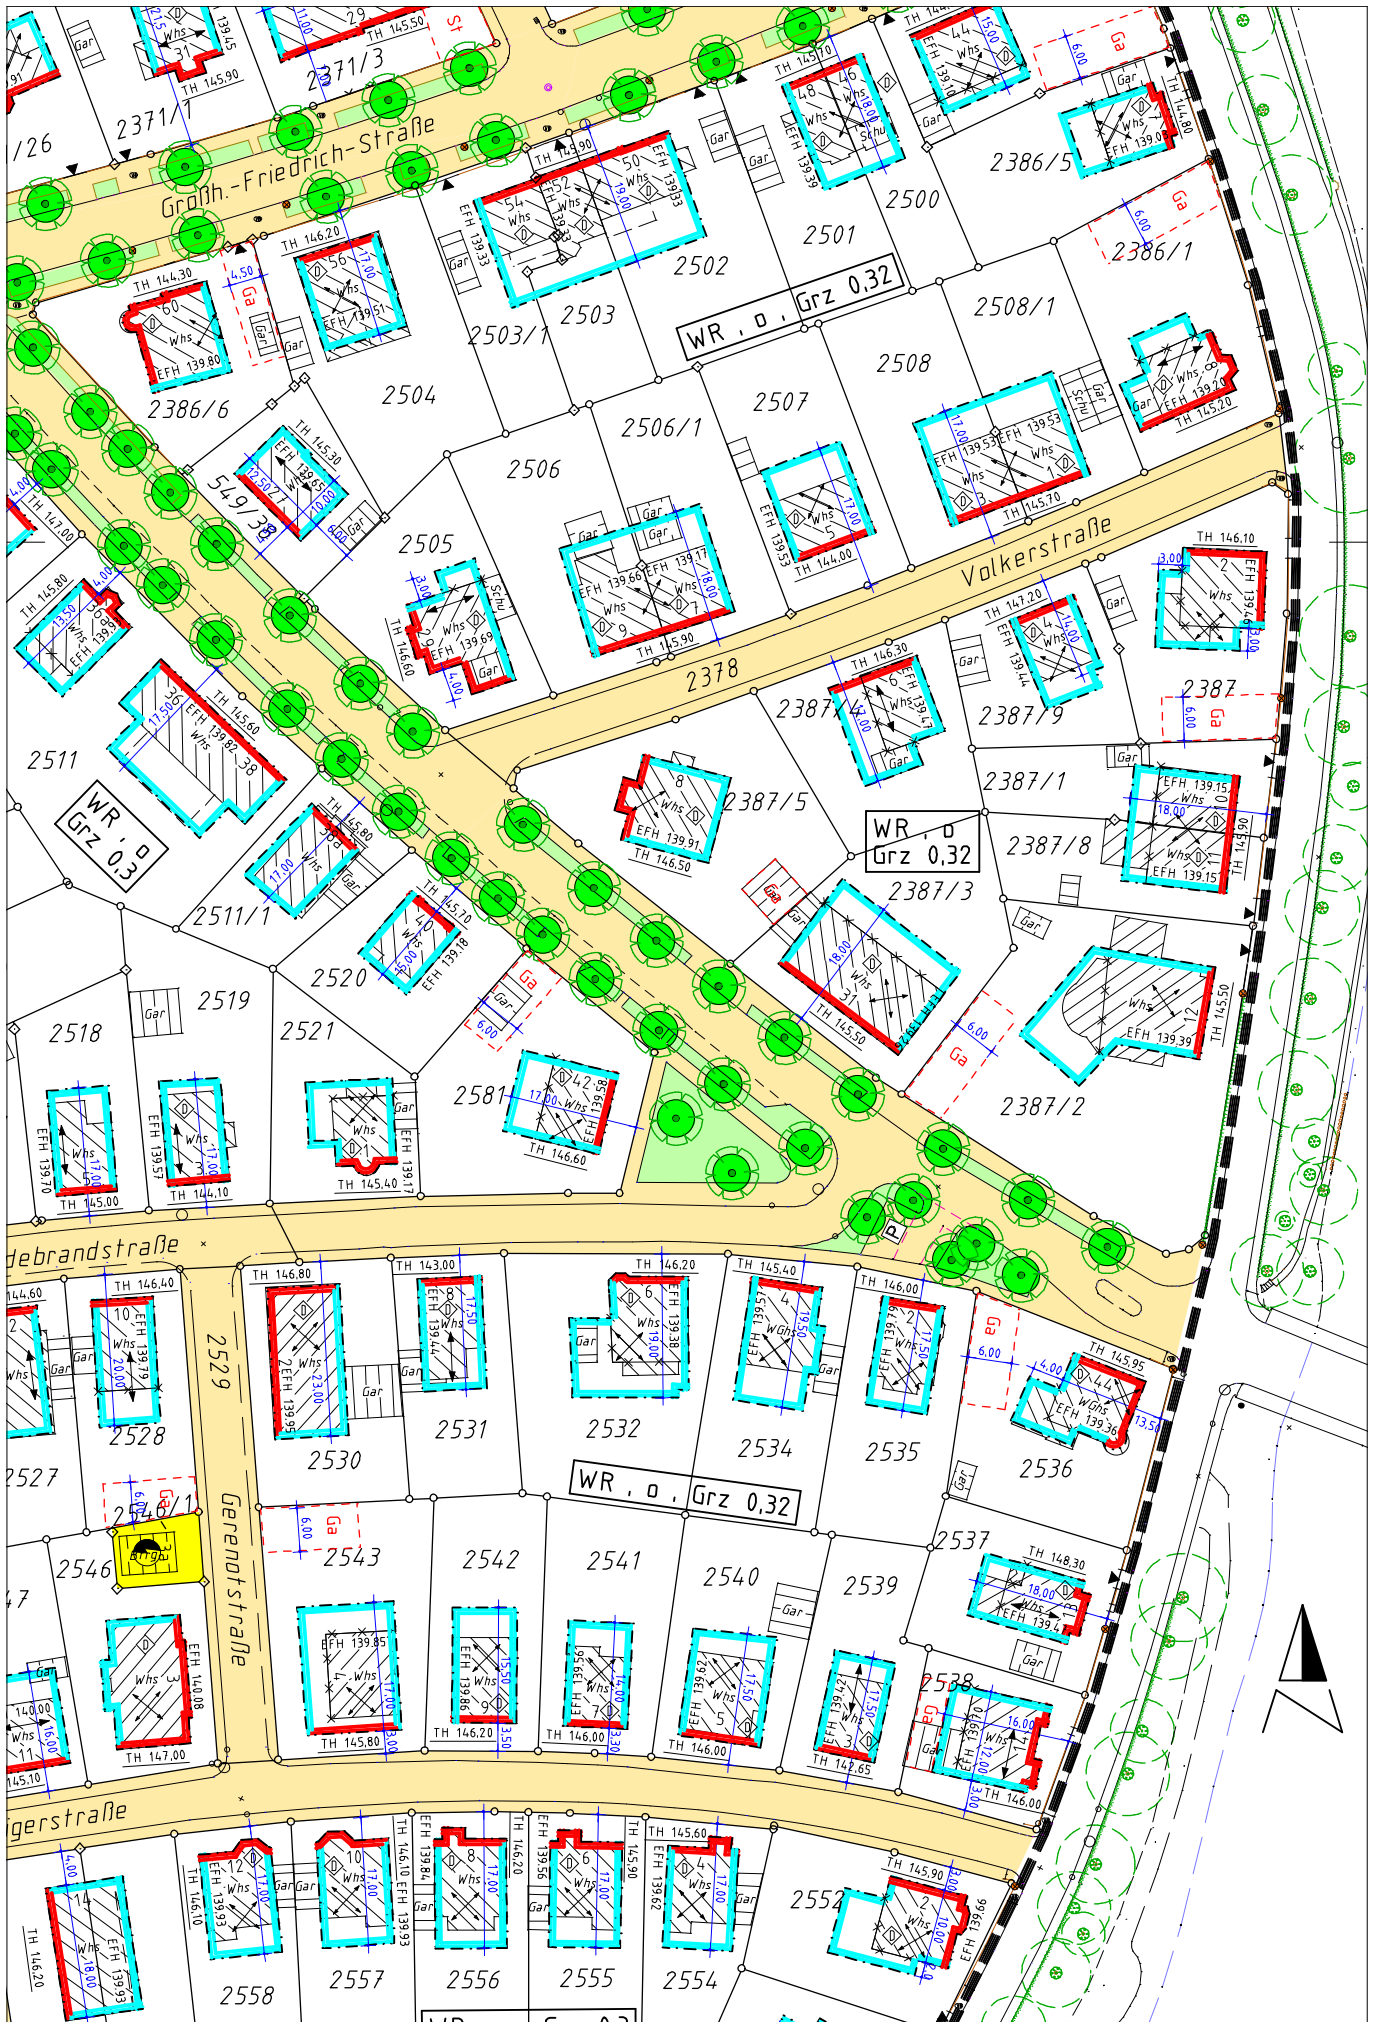

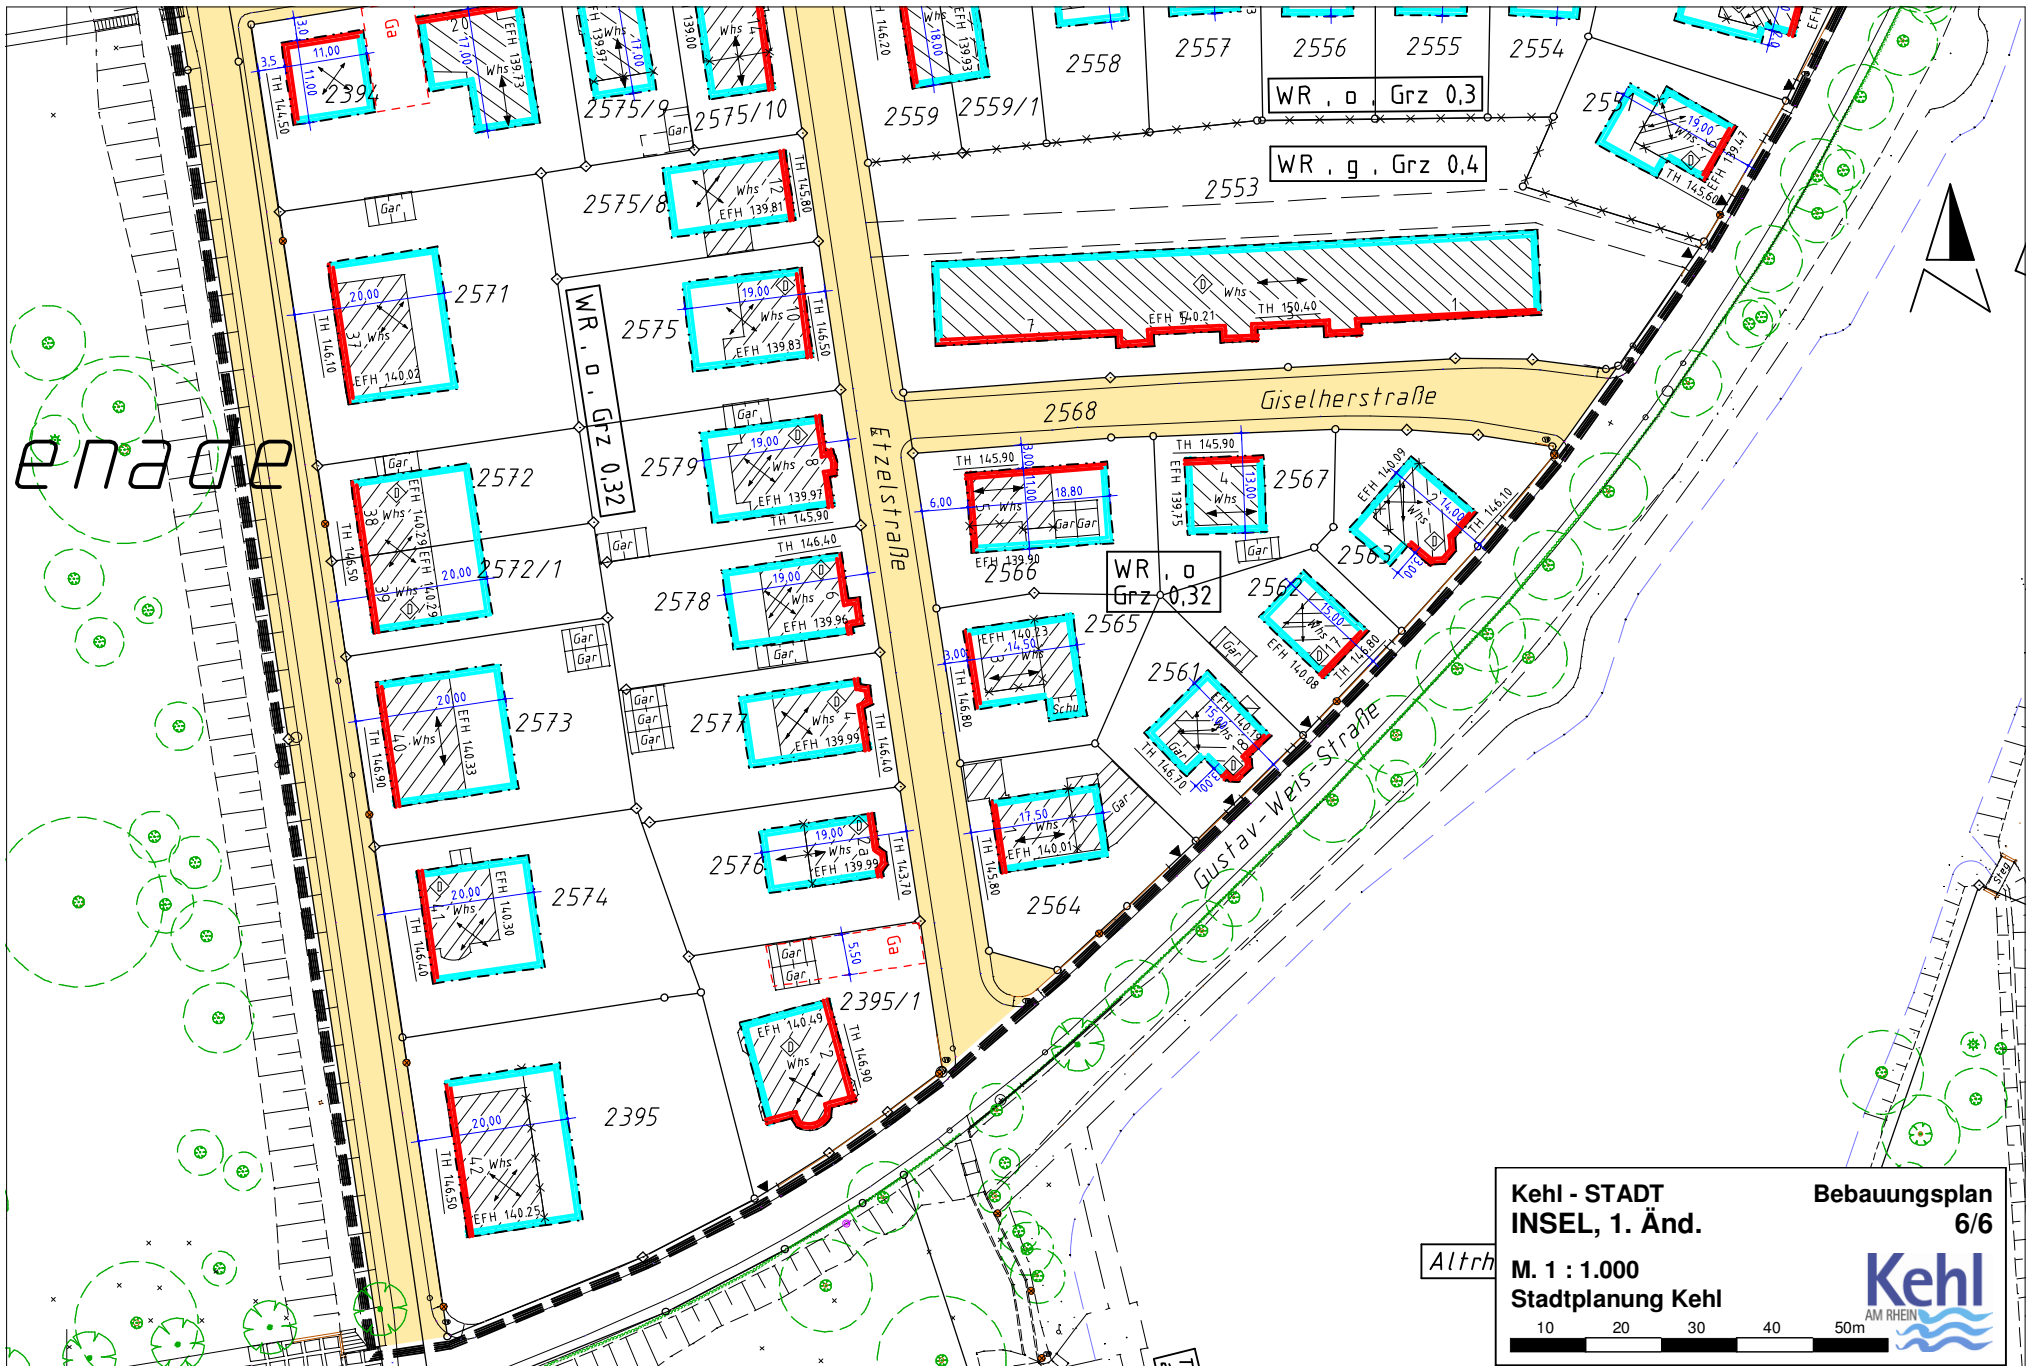

enac

**Kehl - STADT**  
**INSEL, 1. Änd.**  
**Bebauungsplan**  
**6/6**  
**M. 1 : 1.000**  
**Stadtplanung Kehl**  
 Altrh  
 10 20 30 40 50m