



**Kehl - BODERSWEIER Bebauungsplan
PFAFFENEGER-WEST 1/2**

**M. 1 : 1.000
Stadtplanung Kehl**

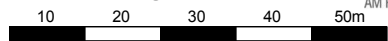

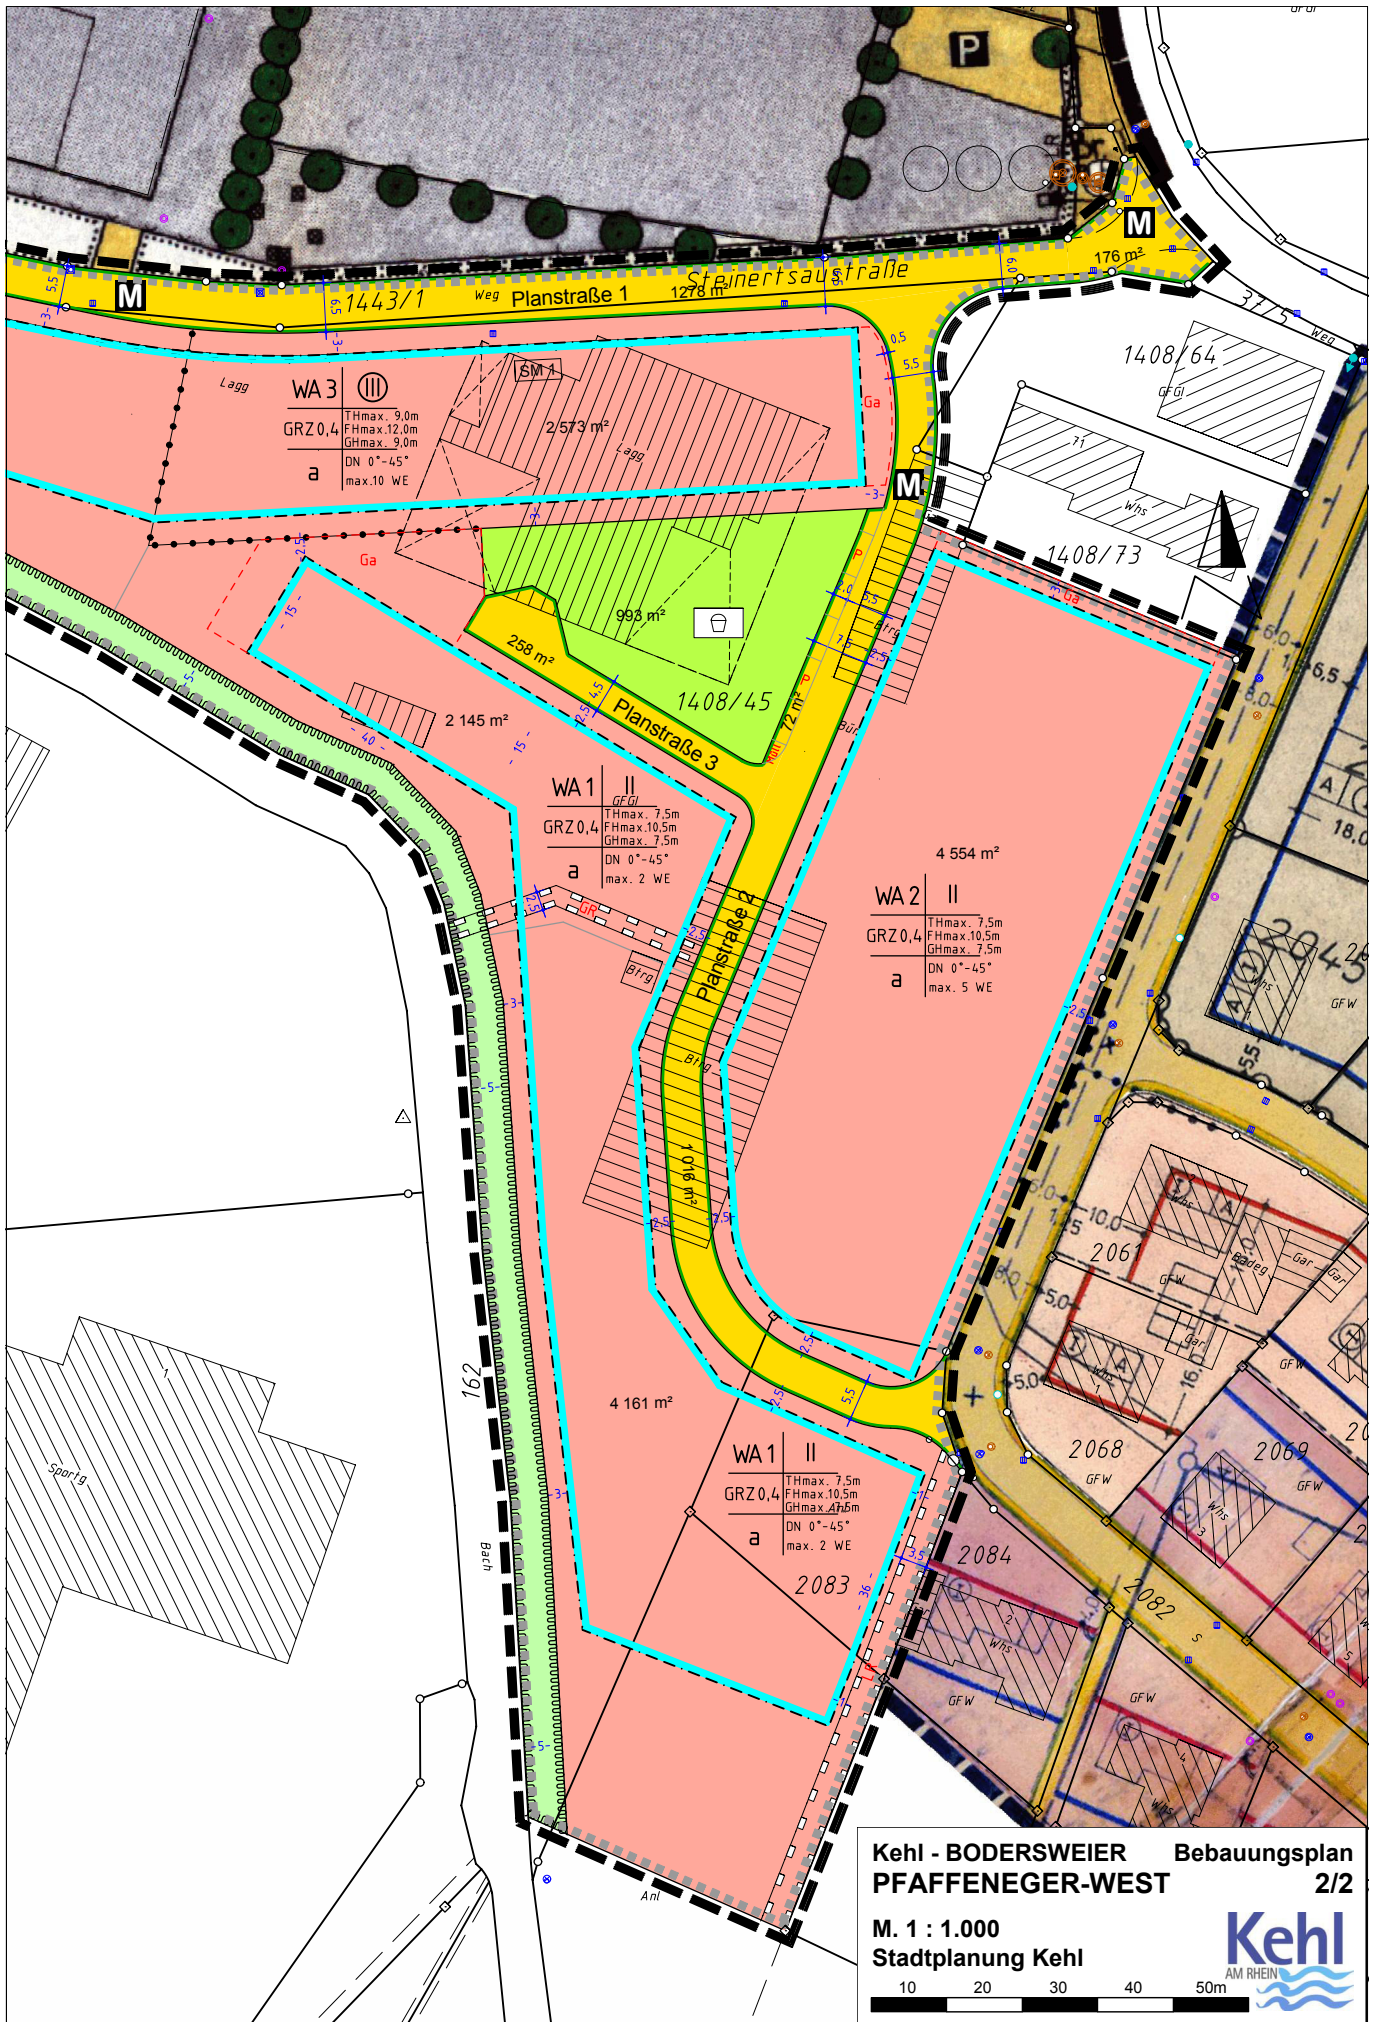

**Kehl - BODERSWEIER Bebauungsplan
PFAFFENEGER-WEST 2/2**

**M. 1 : 1.000
Stadtplanung Kehl**

