



Kehl - SUNDHEIM  
BEBAUUNGSPLAN  
GEWERBEZENTRUM SUNDHEIM 1/6


M. 1 : 1.500  
Stadtplanung Kehl

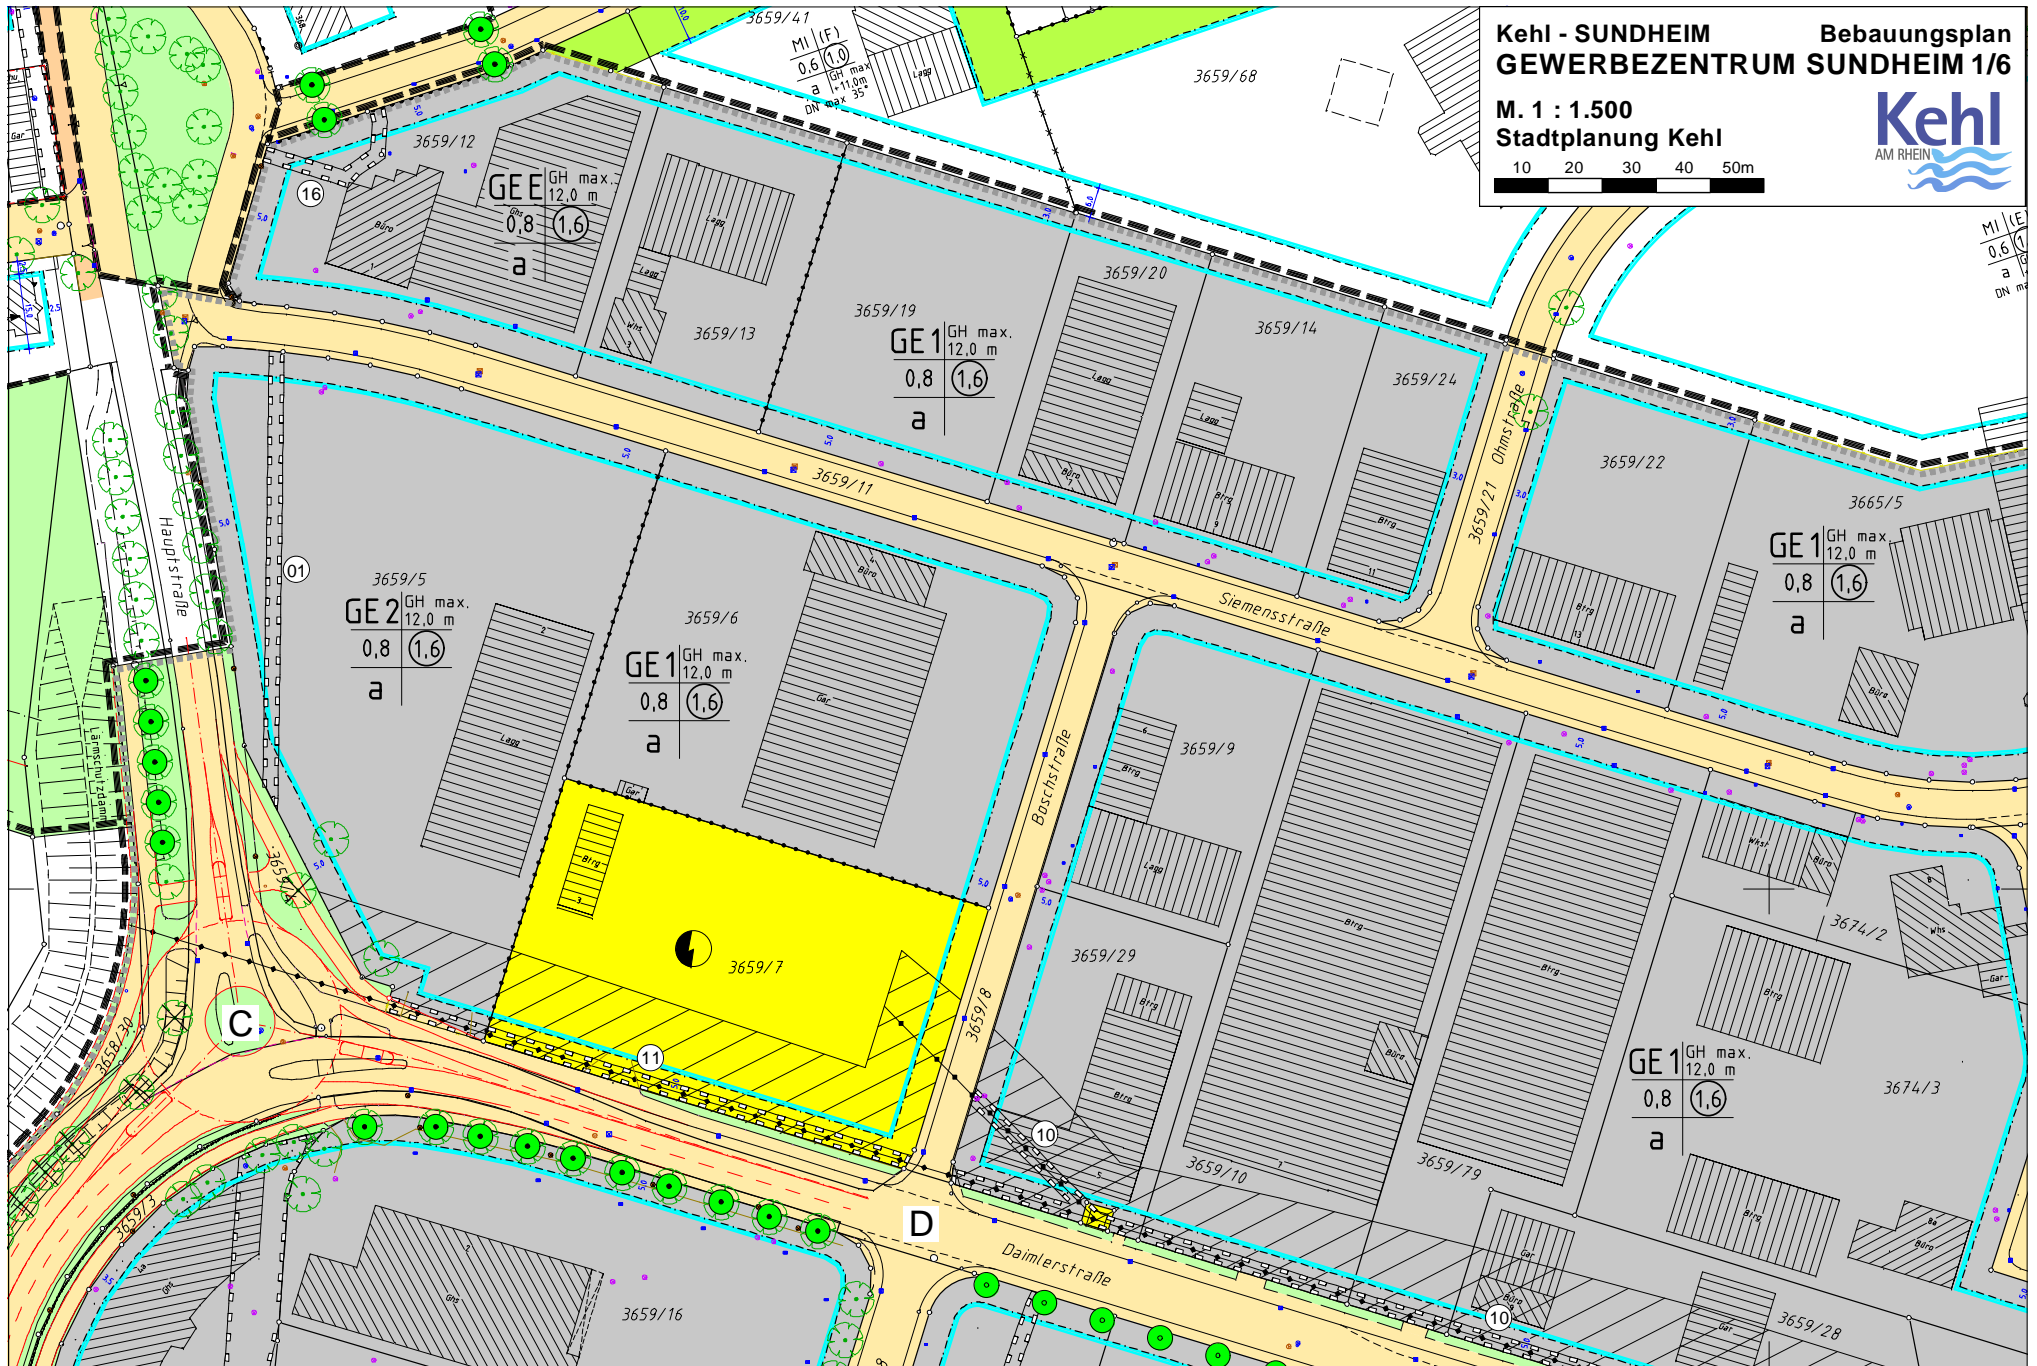


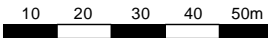

**Kehl - SUNDHEIM**      **Bebauungsplan**  
**GEWERBEZENTRUM SUNDHEIM 2/6**



**M. 1 : 1.500**  
**Stadtplanung Kehl**

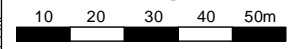


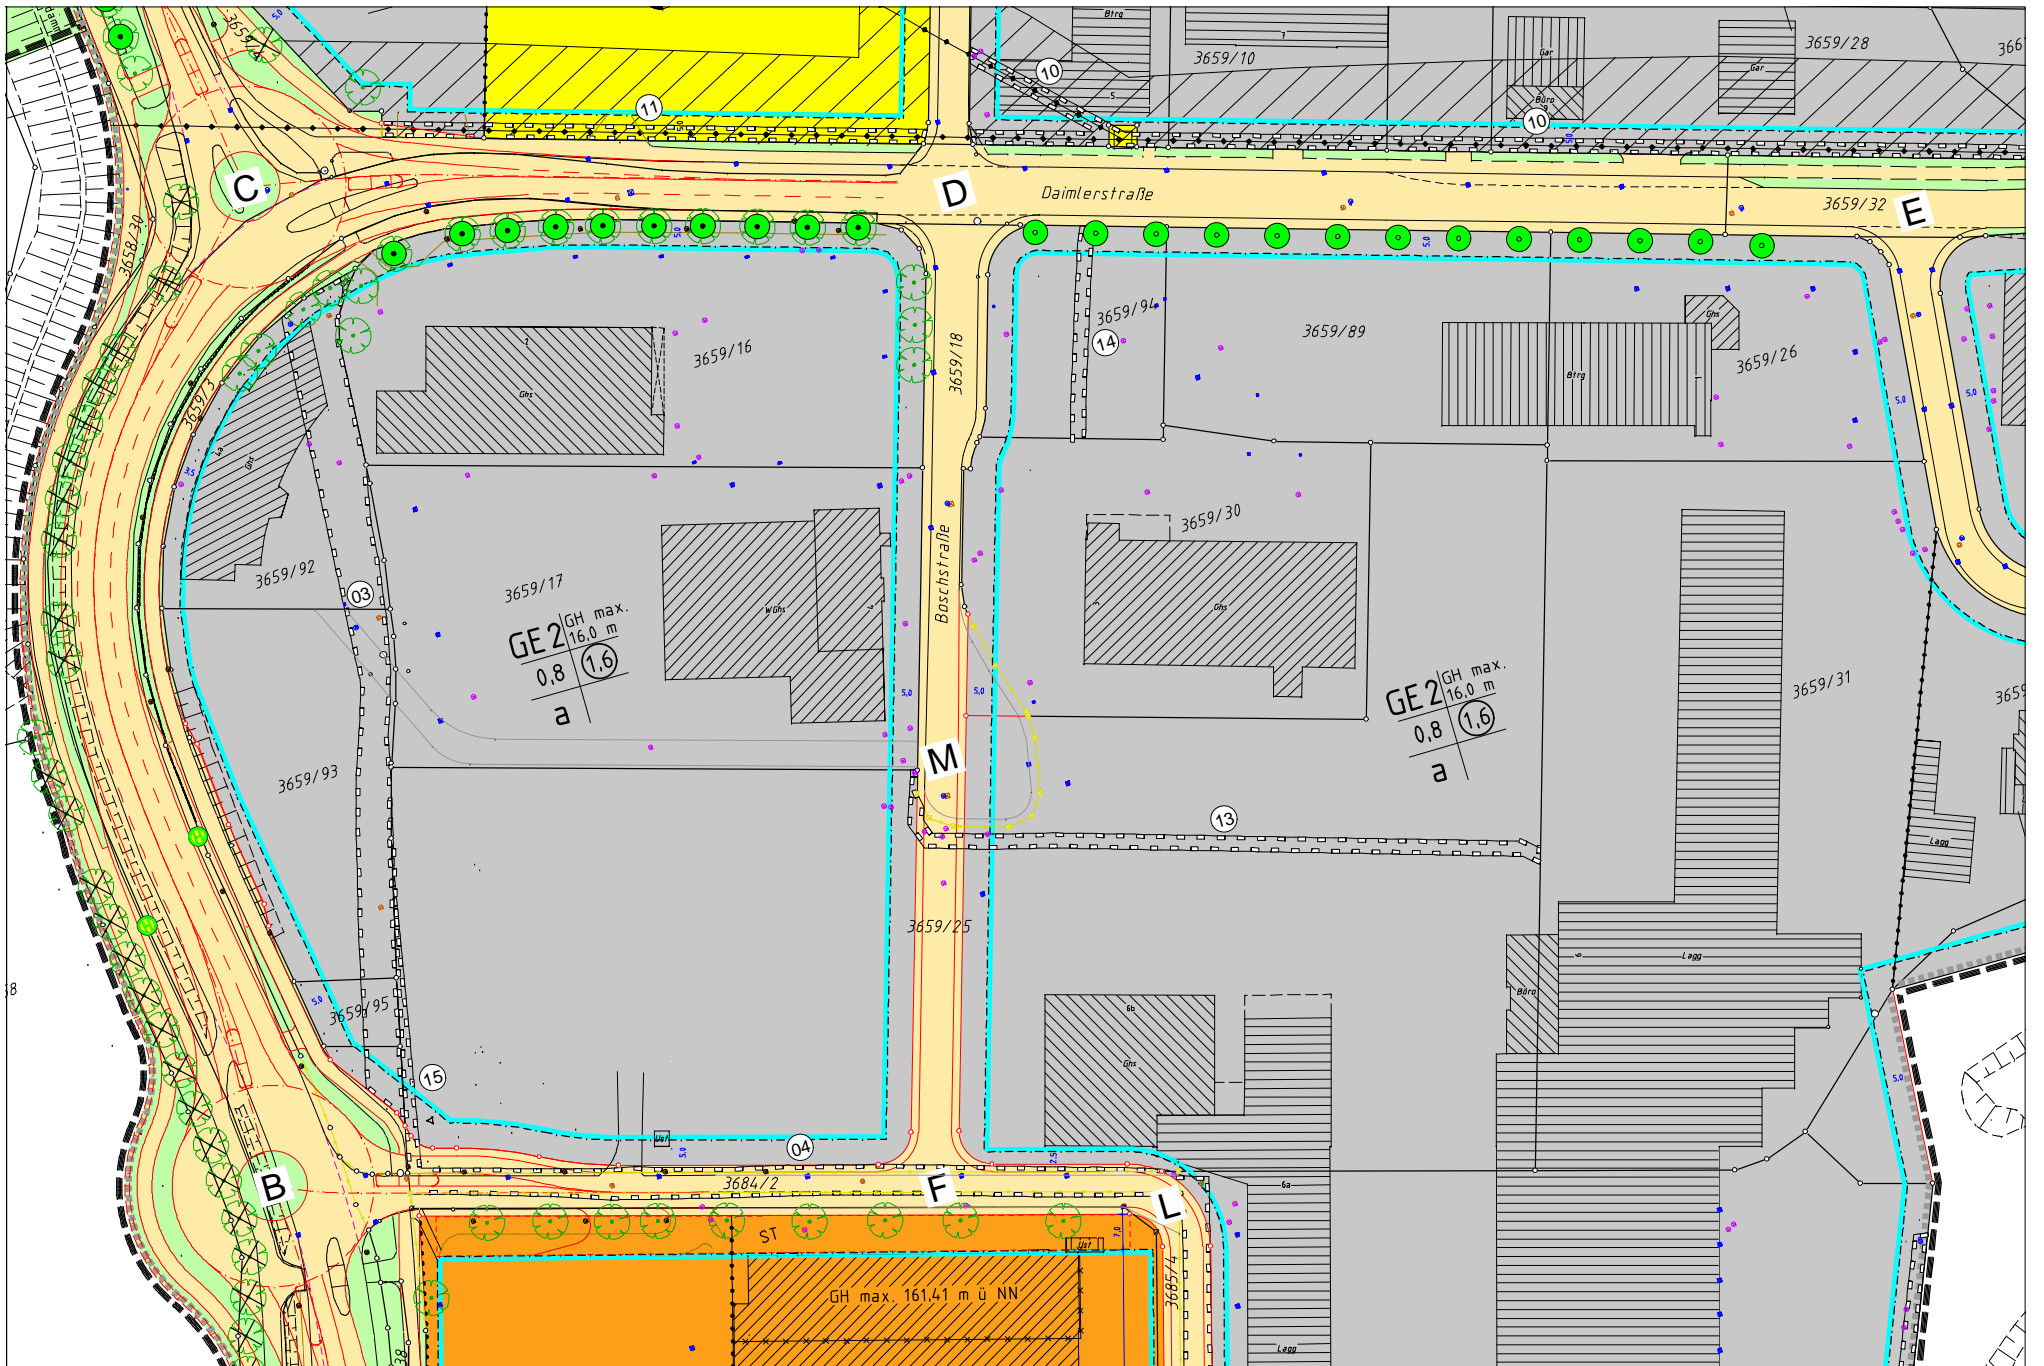


**Kehl - SUNDHEIM**  
**BEBAUUNGSPLAN**  
**GEWERBEZENTRUM SUNDHEIM 4/6**

**M. 1 : 1.500**  
**Stadtplanung Kehl**

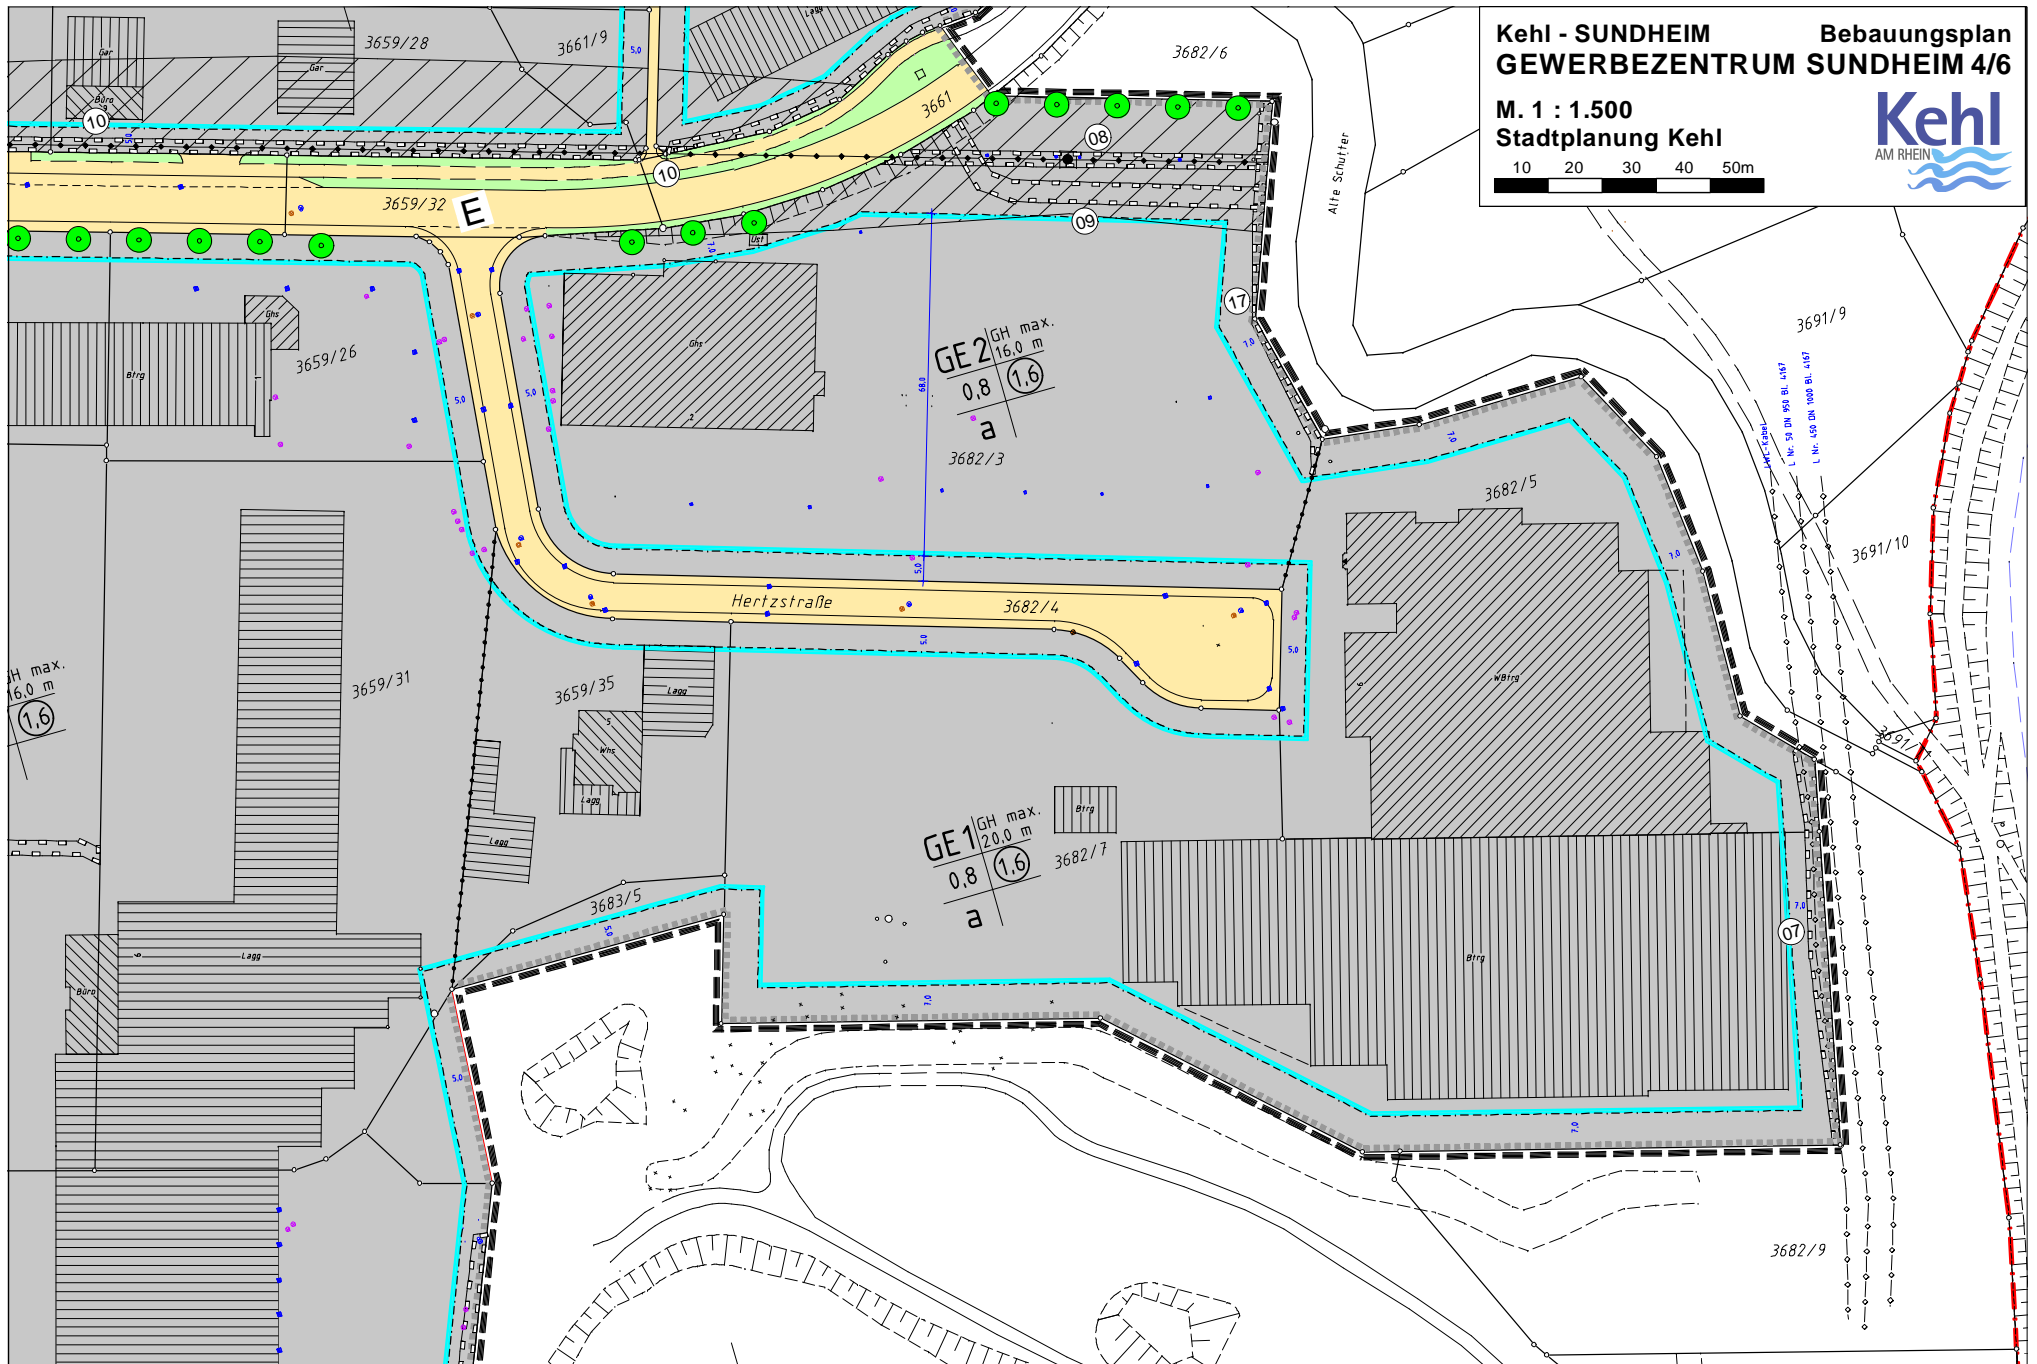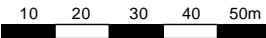

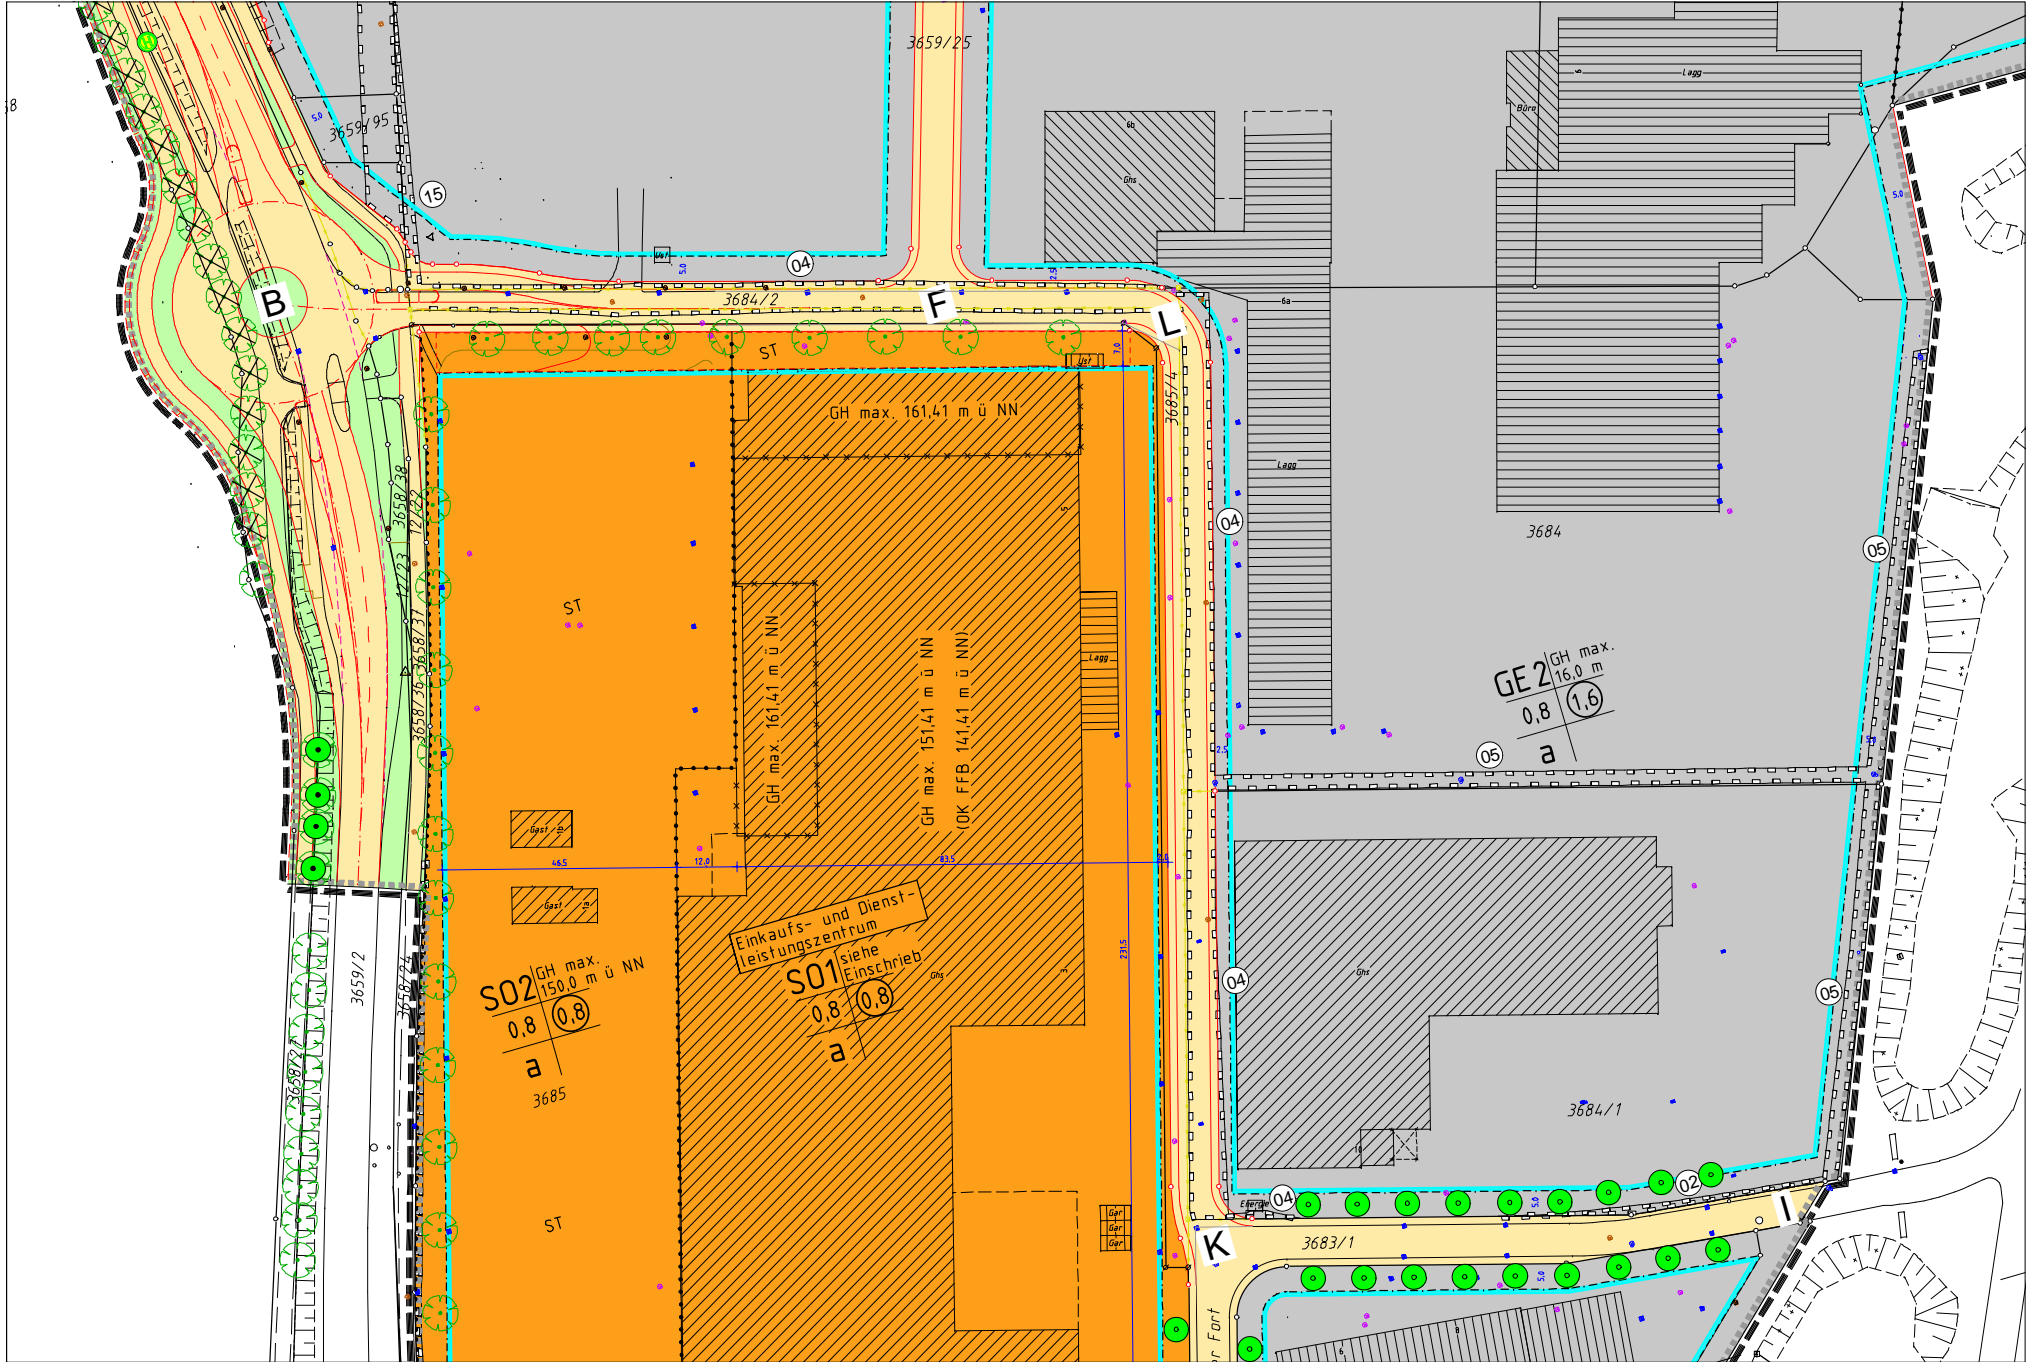

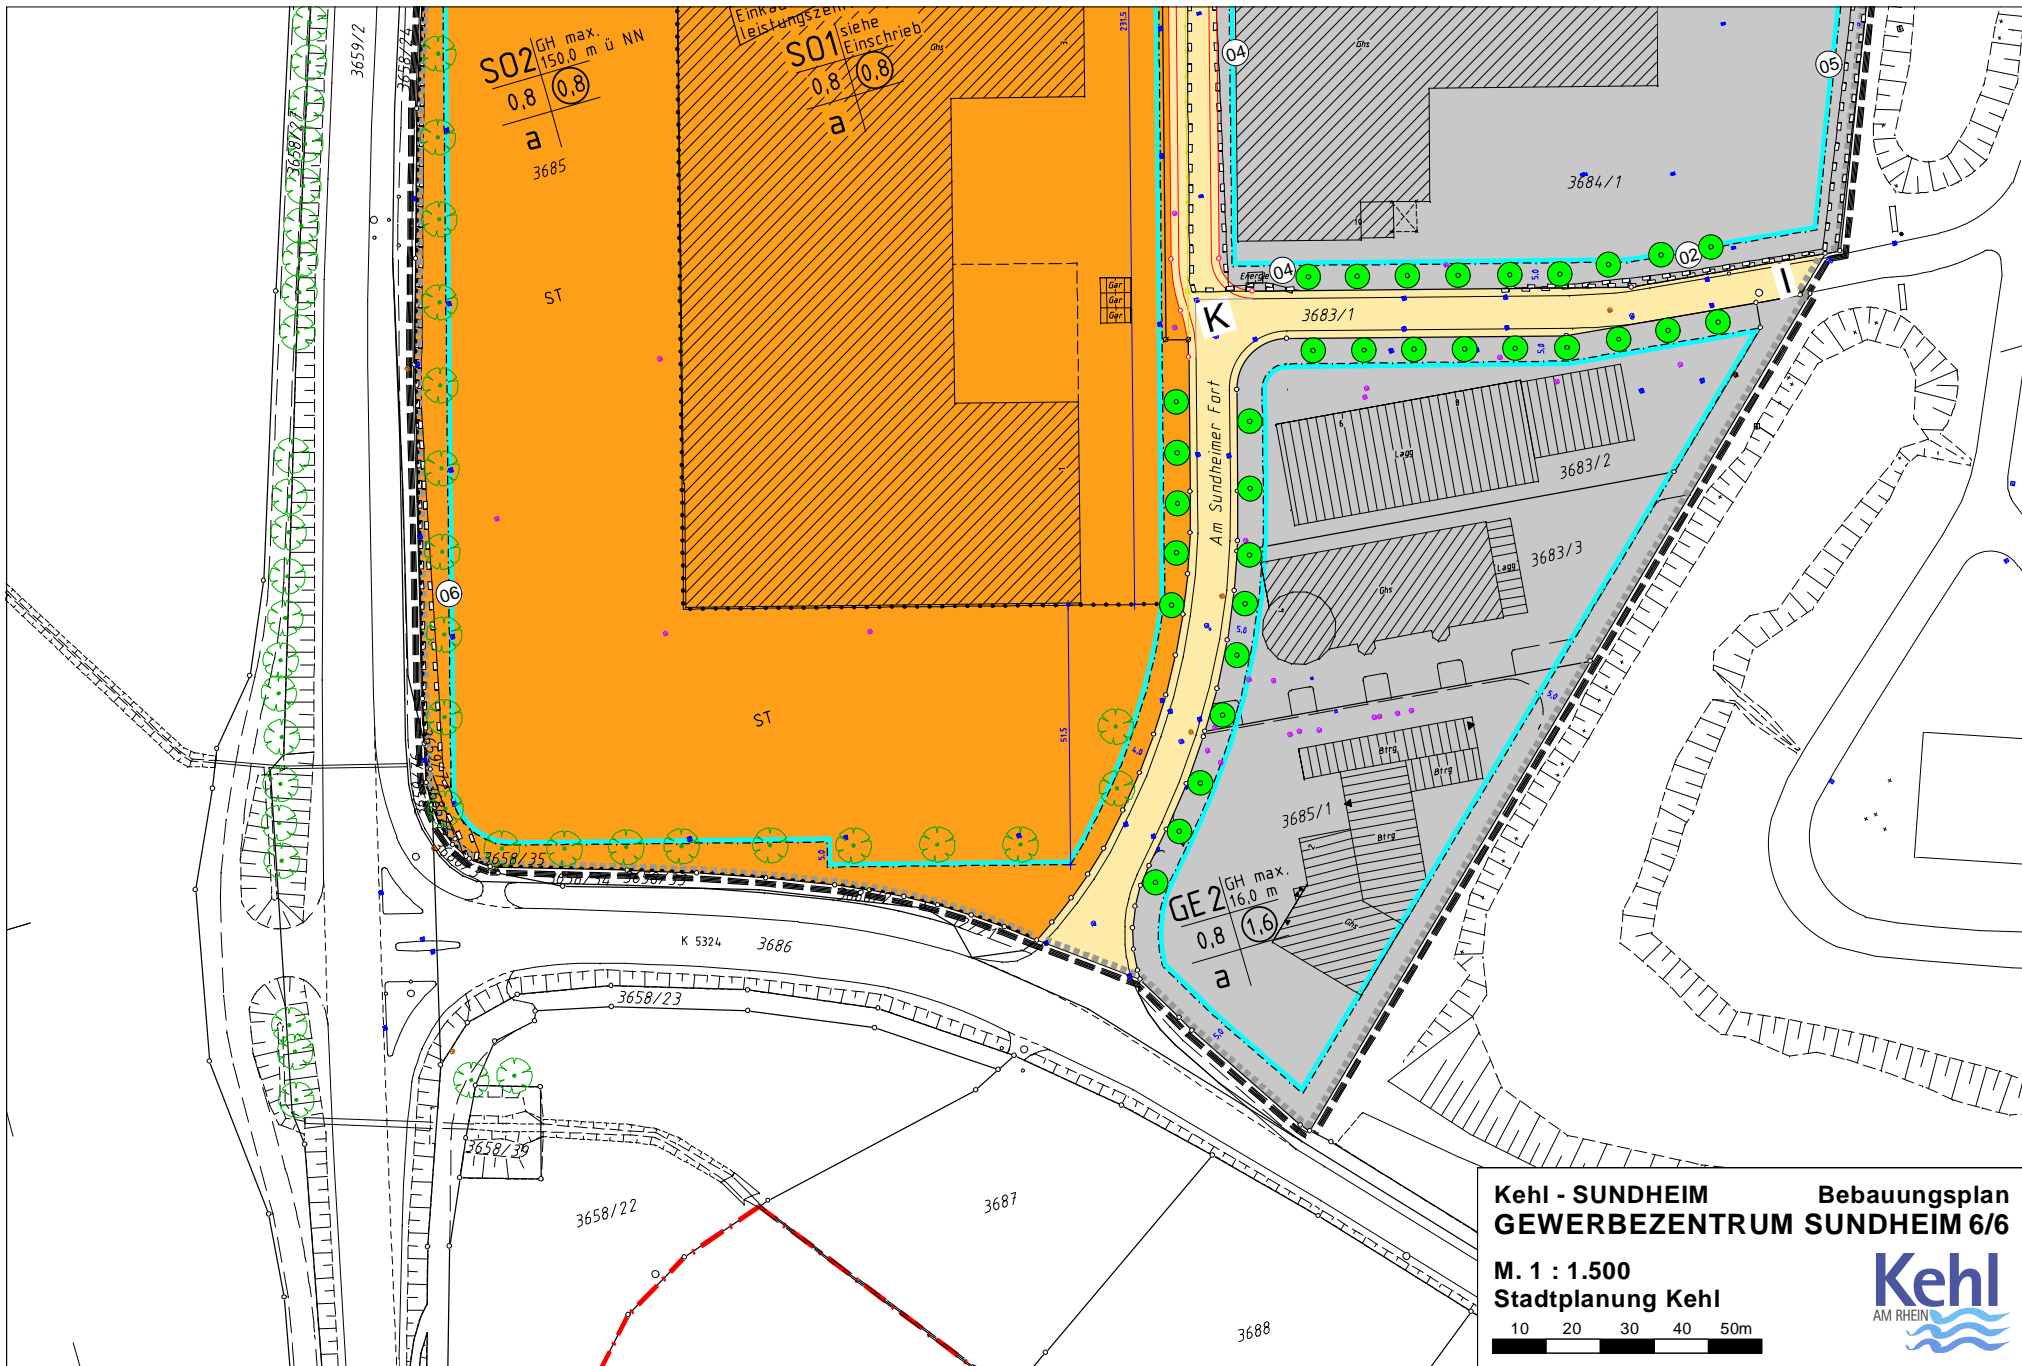

**Kehl - SUNDHEIM**      **Bebauungsplan**  
**GEWERBEZENTRUM SUNDHEIM 6/6**

**M. 1 : 1.500**  
**Stadtplanung Kehl**

